


Interior Luxe
design

Дизайн – проект интерьера
г.Нижний Новгород, ул.Тверская 20

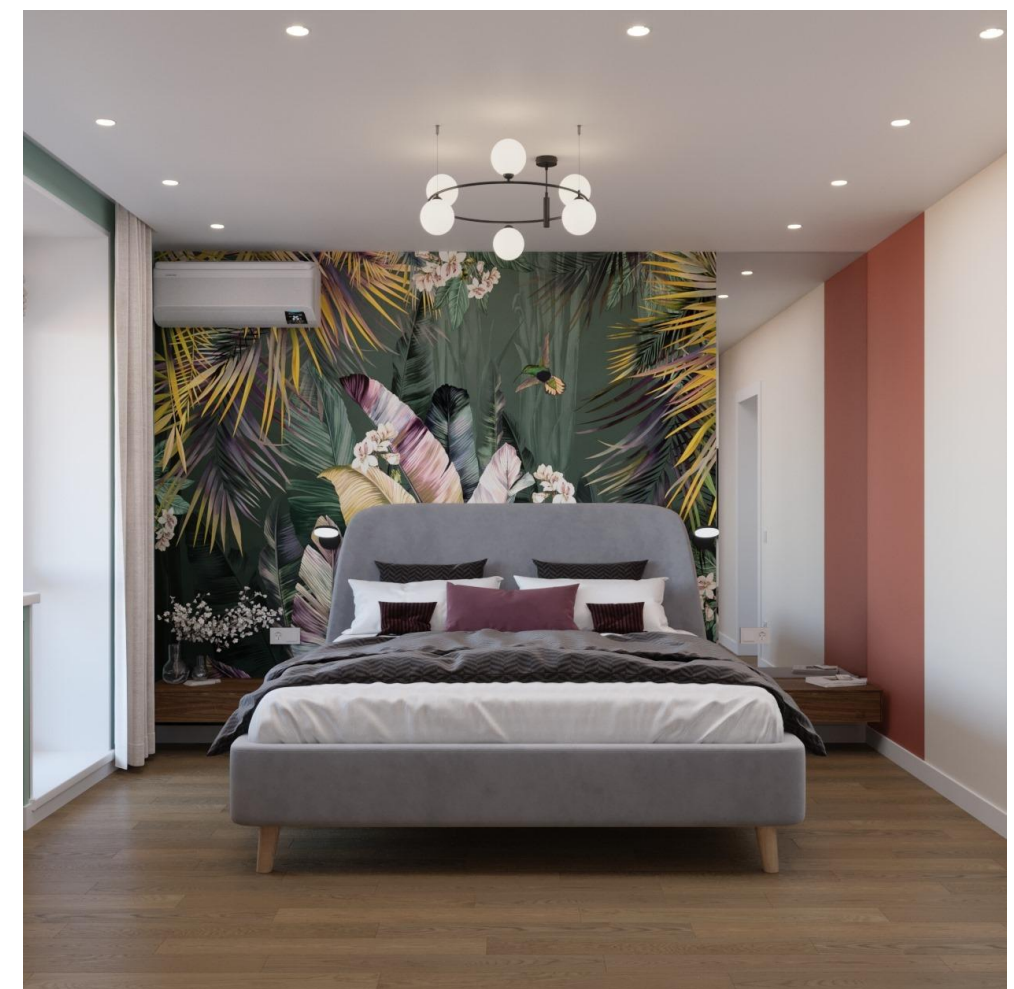

2024
Формат А3/Цветной



Примечание

Примечание для рабочих:

Данная рабочая документация является базовой. В нее не входят: чертежи сложных узлов, детальный чертеж, возведение конструкций-стен, развертки индивидуальной мебели, детальные планы (электрошита, вентиляции, коллекторной системы, отопления), подсчет черновых материалов. При необходимости приобретается Заказчиком дополнительно. Также, хочу обратить особое внимание, что в 90% случаях на вопросы, которые поступают к нам от рабочих, ответы находятся в чертежах. Будьте пожалуйста внимательнее. Все изменения согласовывать с Заказчиком.

Примечание для Заказчика:


Уделить особое внимание при приобретении мебели, оборудования, краски, штукатурки, плитки, напольных покрытий (текстура и фактура). Все это необходимо проверять по месту и перед итоговым приобретением. В разных условиях освещения. В случае с текстурой и фактурой настоятельно рекомендуем внимательно изучать образцы и делать пробные выкрасы. Габариты мебели необходимо перепроверять. Сантехника и оборудование должно быть заранее подобраны для дальнейшей передачи информации производителю мебели и рабочим. В случае изменения выбора оборудования или мебели, нужно убедиться, что габариты и характеристика соответствует допустимым значениям для текущего интерьера. Повторно по месту проверить расположение электрики с учетом габаритов приобретаемой мебели.



Содержание

1. Обмерный план
2. План демонтажа
3. План монтажа
4. План после перепланировки и экспликации помещения
5. План мебели
6. План сантехники
7. План теплого пола
8. План освещения
9. План электрики
10. План привязки выключателей
11. План напольного покрытия
12. План напольных плинтусов
13. План дверей
14. План потолка
15. Развертка ванной комнаты
16. Развертка спальни
17. Развертка детской
18. Развертка прихожей
19. Развертка кухни гостиной
20. Развертка санузла



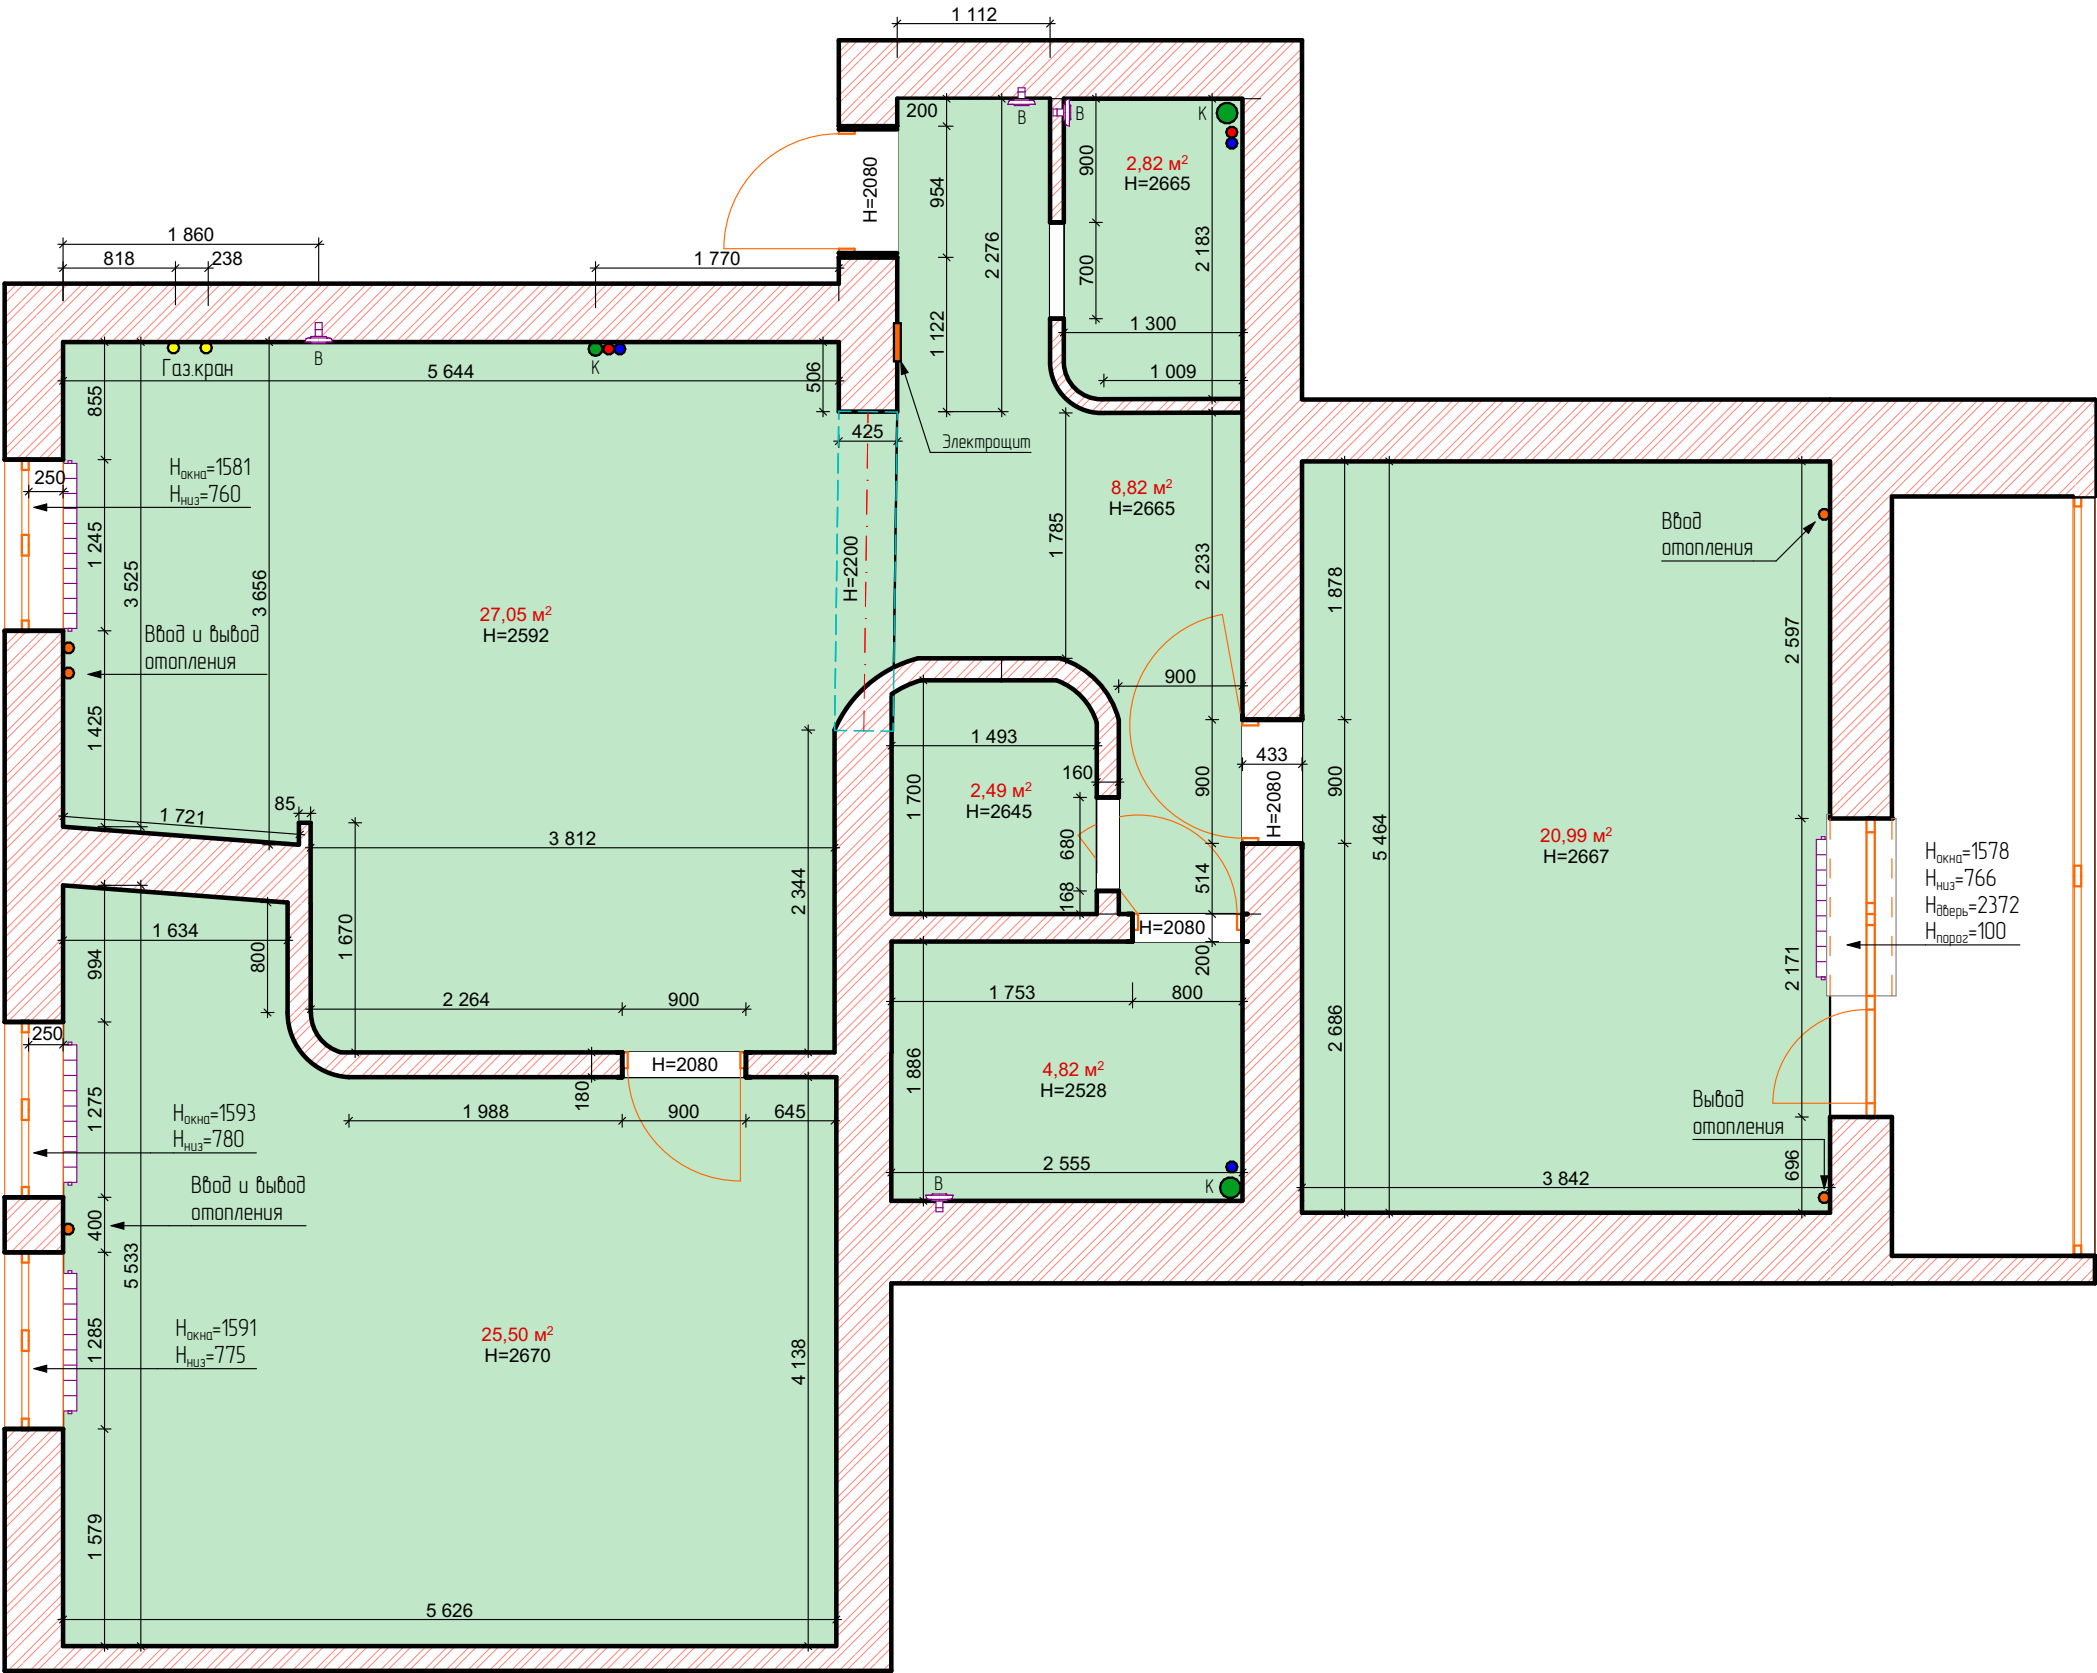


- Рadiator
- Ввод и вывод системы отопления
- Ввод и вывод газа
- Канализация
- Вентиляция
- Ввод и вывод ХВС
- Ввод и вывод ГВС
- Балка

Примечание:

Все размеры указаны в мм
Точные размеры смотреть по месту
Все изменения согласовывать с Заказчиком
Расположение ХВС и ГВС может отличаться. Смотреть по месту

						Договор № 04032024 / Standard			
						г.Нижний Новгород ул.Тверская 20			
Изм.	Коп.уч.	Лист	№Док.	Подп.	Дата	Дизайн проект интерьера	Стадия	Лист	Листов
Дизайнер	Мамедов						АИ	1.	
Заказчик	Белокопытова					Обмерный план	Interior Luxe design		

Формат А3 / Цветной

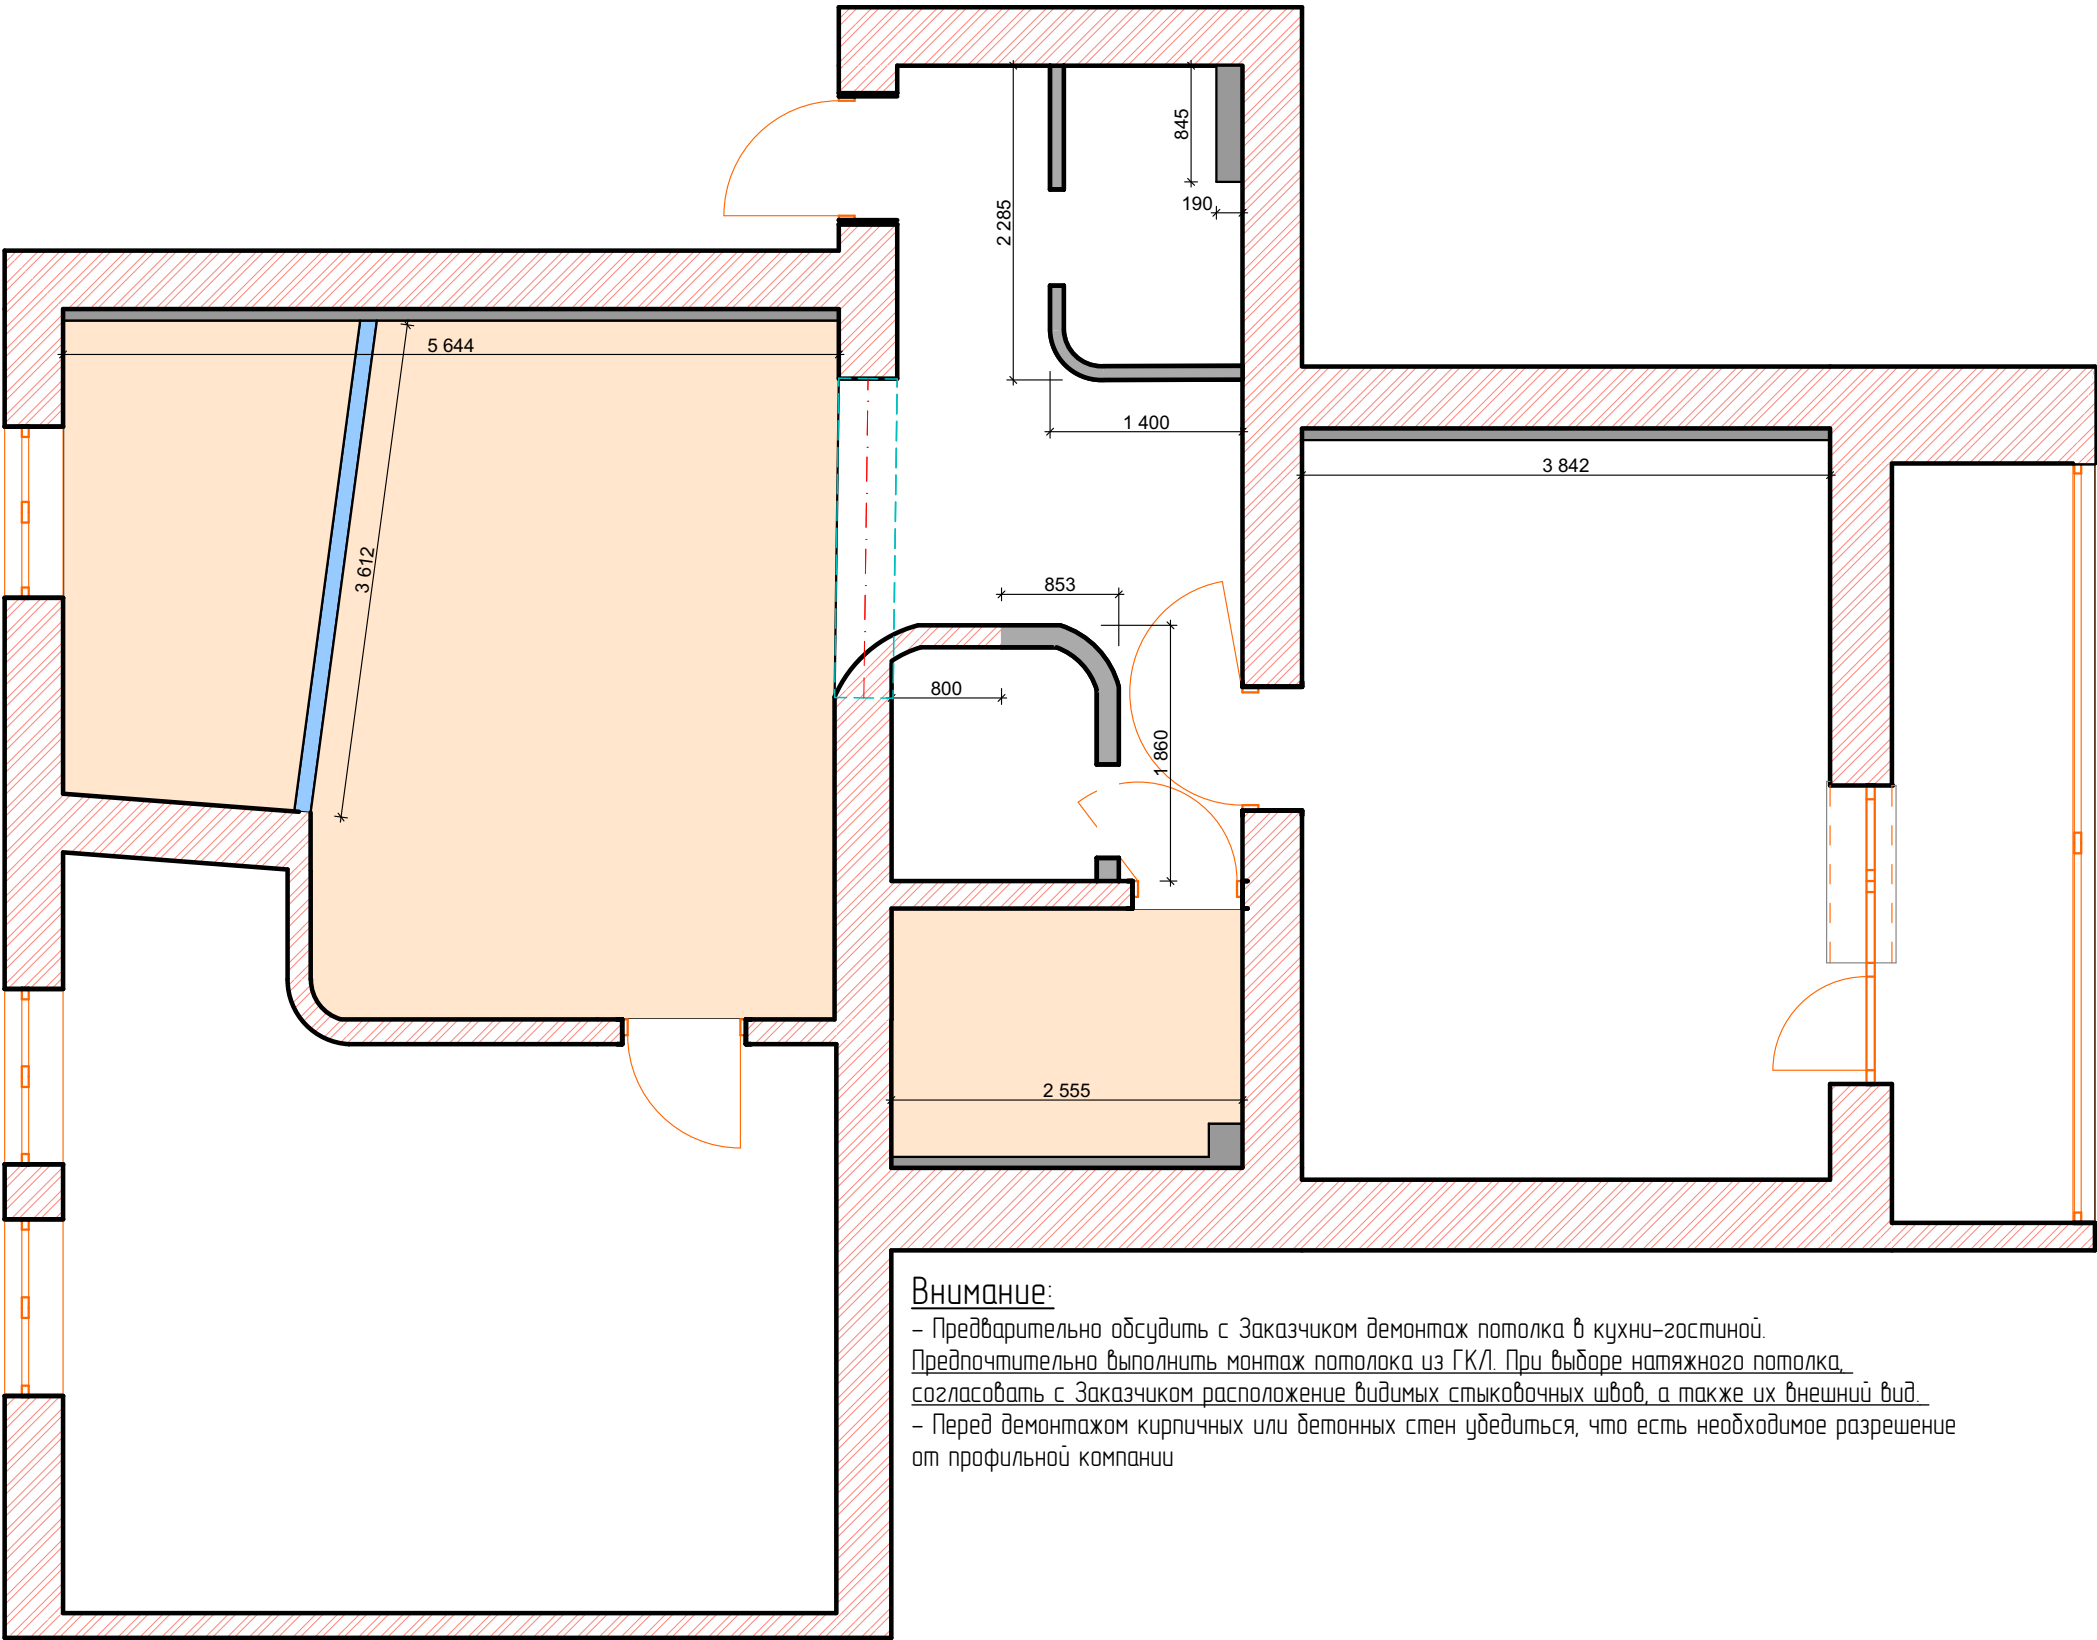


- Демонтаж кирпичных стен и ГКЛ конструкций
- Демонтаж арки
- Демонтаж потолка

Внимание:
- Предварительно обсудить с Заказчиком демонтаж потолка в кухне-гостиной.
Предпочтительно выполнить монтаж потолка из ГКЛ. При выборе натяжного потолка, согласовать с Заказчиком расположение видимых стыковочных швов, а также их внешний вид.
- Перед демонтажом кирпичных или бетонных стен убедиться, что есть необходимое разрешение от профильной компании

Примечание:
Все размеры указаны в мм
Все изменения согласовывать с Заказчиком

Формат А3 / Цветной

						Договор № 04032024 / Standard						
						г.Нижний Новгород ул.Тверская 20						
Изм.	Коп.уч.	Лист	№Док.	Подп.	Дата	Дизайн проект интерьера				Стадия	Лист	Листов
Дизайнер	Мамедов									АИ	2.	
Заказчик	Белокопытова					План демонтажа				Interior Luxe design		

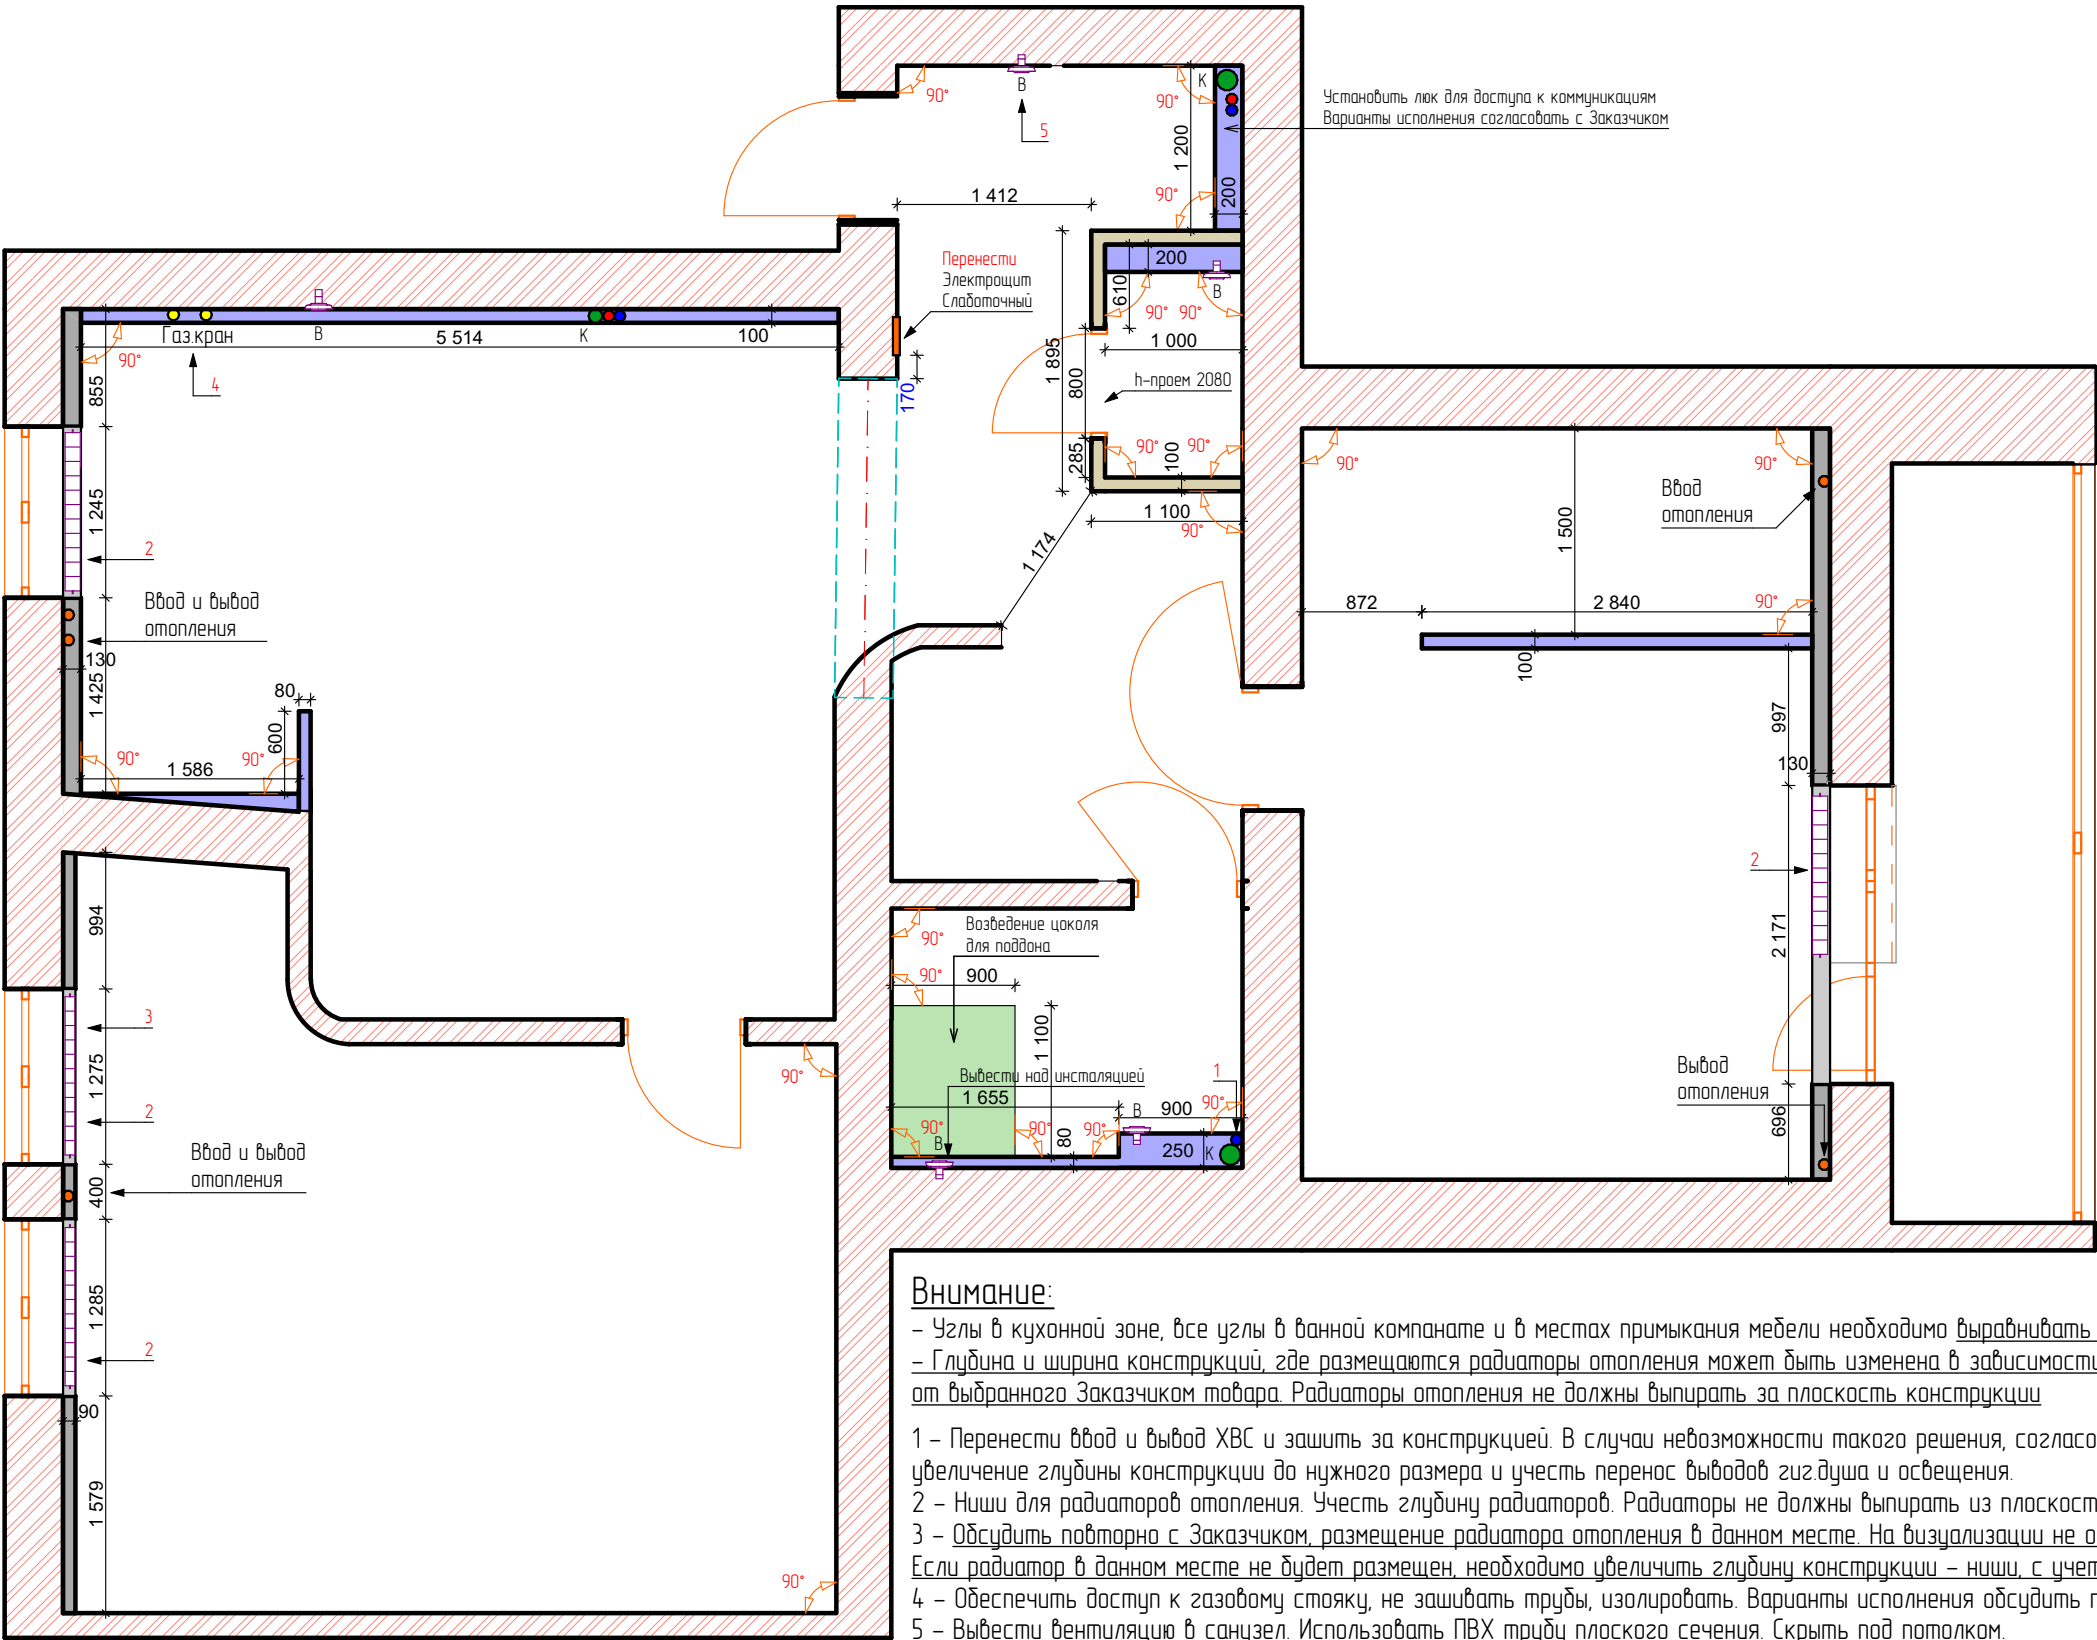

- Ввод и вывод системы отопления
- Ввод и вывод газа
- Канализация
- Вентиляция
- Ввод и вывод ХВС
- Ввод и вывод ГВС
- Радиатор
- Радиатор отопления для спальни и кухни-гостиной
Гармония А40 2-500-23 НП двухрядный
- Радиатор отопления для детской Гармония
А40 1-500-23 НП однорядный
- Вентилятор вытяжной
SILENT-100 CZ DESIGN 4C
- Монтаж инсталляции до 1000
Согласовать с Заказчиком
- Монтаж короба ГВ/В
- Монтаж стен - материал согласовать с Заказчиком

Внимание:

- Углы в кухонной зоне, все углы в ванной комнате и в местах примыкания мебели необходимо выравнивать под 90°
- Глубина и ширина конструкций, где размещаются радиаторы отопления может быть изменена в зависимости от выбранного Заказчиком товара. Радиаторы отопления не должны выпирать за плоскость конструкции
- 1 - Перенести ввод и вывод ХВС и зашить за конструкцией. В случае невозможности такого решения, согласовать с Заказчиком увеличение глубины конструкции до нужного размера и учесть перенос выводов света и освещения.
- 2 - Ниши для радиаторов отопления. Учесть глубину радиаторов. Радиаторы не должны выпирать из плоскости стены
- 3 - Обсудить повторно с Заказчиком, размещение радиатора отопления в данном месте. На визуализации не отображено. Если радиатор в данном месте не будет размещен, необходимо увеличить глубину конструкции - ниши, с учетом выбранного радиатора отопления
- 4 - Обеспечить доступ к газовому стояку, не зашивать трубы, изолировать. Варианты исполнения обсудить повторно с Заказчиком
- 5 - Вывести вентиляцию в санузел. Использовать ПВХ трубу плоского сечения. Скрыть под потолком.

Примечание:

Все размеры указаны в мм по черновой отделке
Размеры проверять по месту
Все изменения и материалы согласовывать с Заказчиком
Смотреть совместно с визуализацией, развертками, планом мебели и сантехники
На плане указаны размеры дверного проема

- Конструкция для душевого поддона. Смотреть по месту. Если возможно, общую высоту конструкции уменьшить. Общая высота не должна превышать 150мм. Общие габариты с учетом плитки не должны превышать 900х1100.
- Монтаж короба ГВ/В. Вести данные конструкции, если нет возможности скрыть ввод и вывод системы отопления в стену, под стяжку, потолок.

						Договор № 04032024 / Standard			
						г.Нижний Новгород ул.Тверская 20			
Изм.	Коп.уч.	Лист	№Док.	Подп.	Дата	Дизайн проект интерьера	Стадия	Лист	Листов
Дизайнер	Мамедов						АИ	3.	
Заказчик	Белокопытова					План монтажа	Interior Luxe design		




№	Наименование	Площадь
1	Прихожая	13,44
2	Кухня-гостиная	25,02
3	Санузел	1,50
4	Детская	25,01
5	Душевая	4,46
6	Спальня	14,34
7	Гардеробная	5,67
		89,44 м²

Экспликация после перепланировки 1:1

Примечание:
Площадь указана по черновой отделки
Размеры проверять по месту
Все изменения согласовывать с Заказчиком

Формат А3 / Цветной

						Договор № 04032024 / Standard			
						г.Нижний Новгород ул.Тверская 20			
Изм.	Коп.уч.	Лист	№Док.	Подп.	Дата	Дизайн проект интерьера	Стадия	Лист	Листов
Дизайнер		Мамедов					АИ	4.	
Заказчик		Белокопытова				План после перепланировки и экспликация помещения	Interior Luxe design		

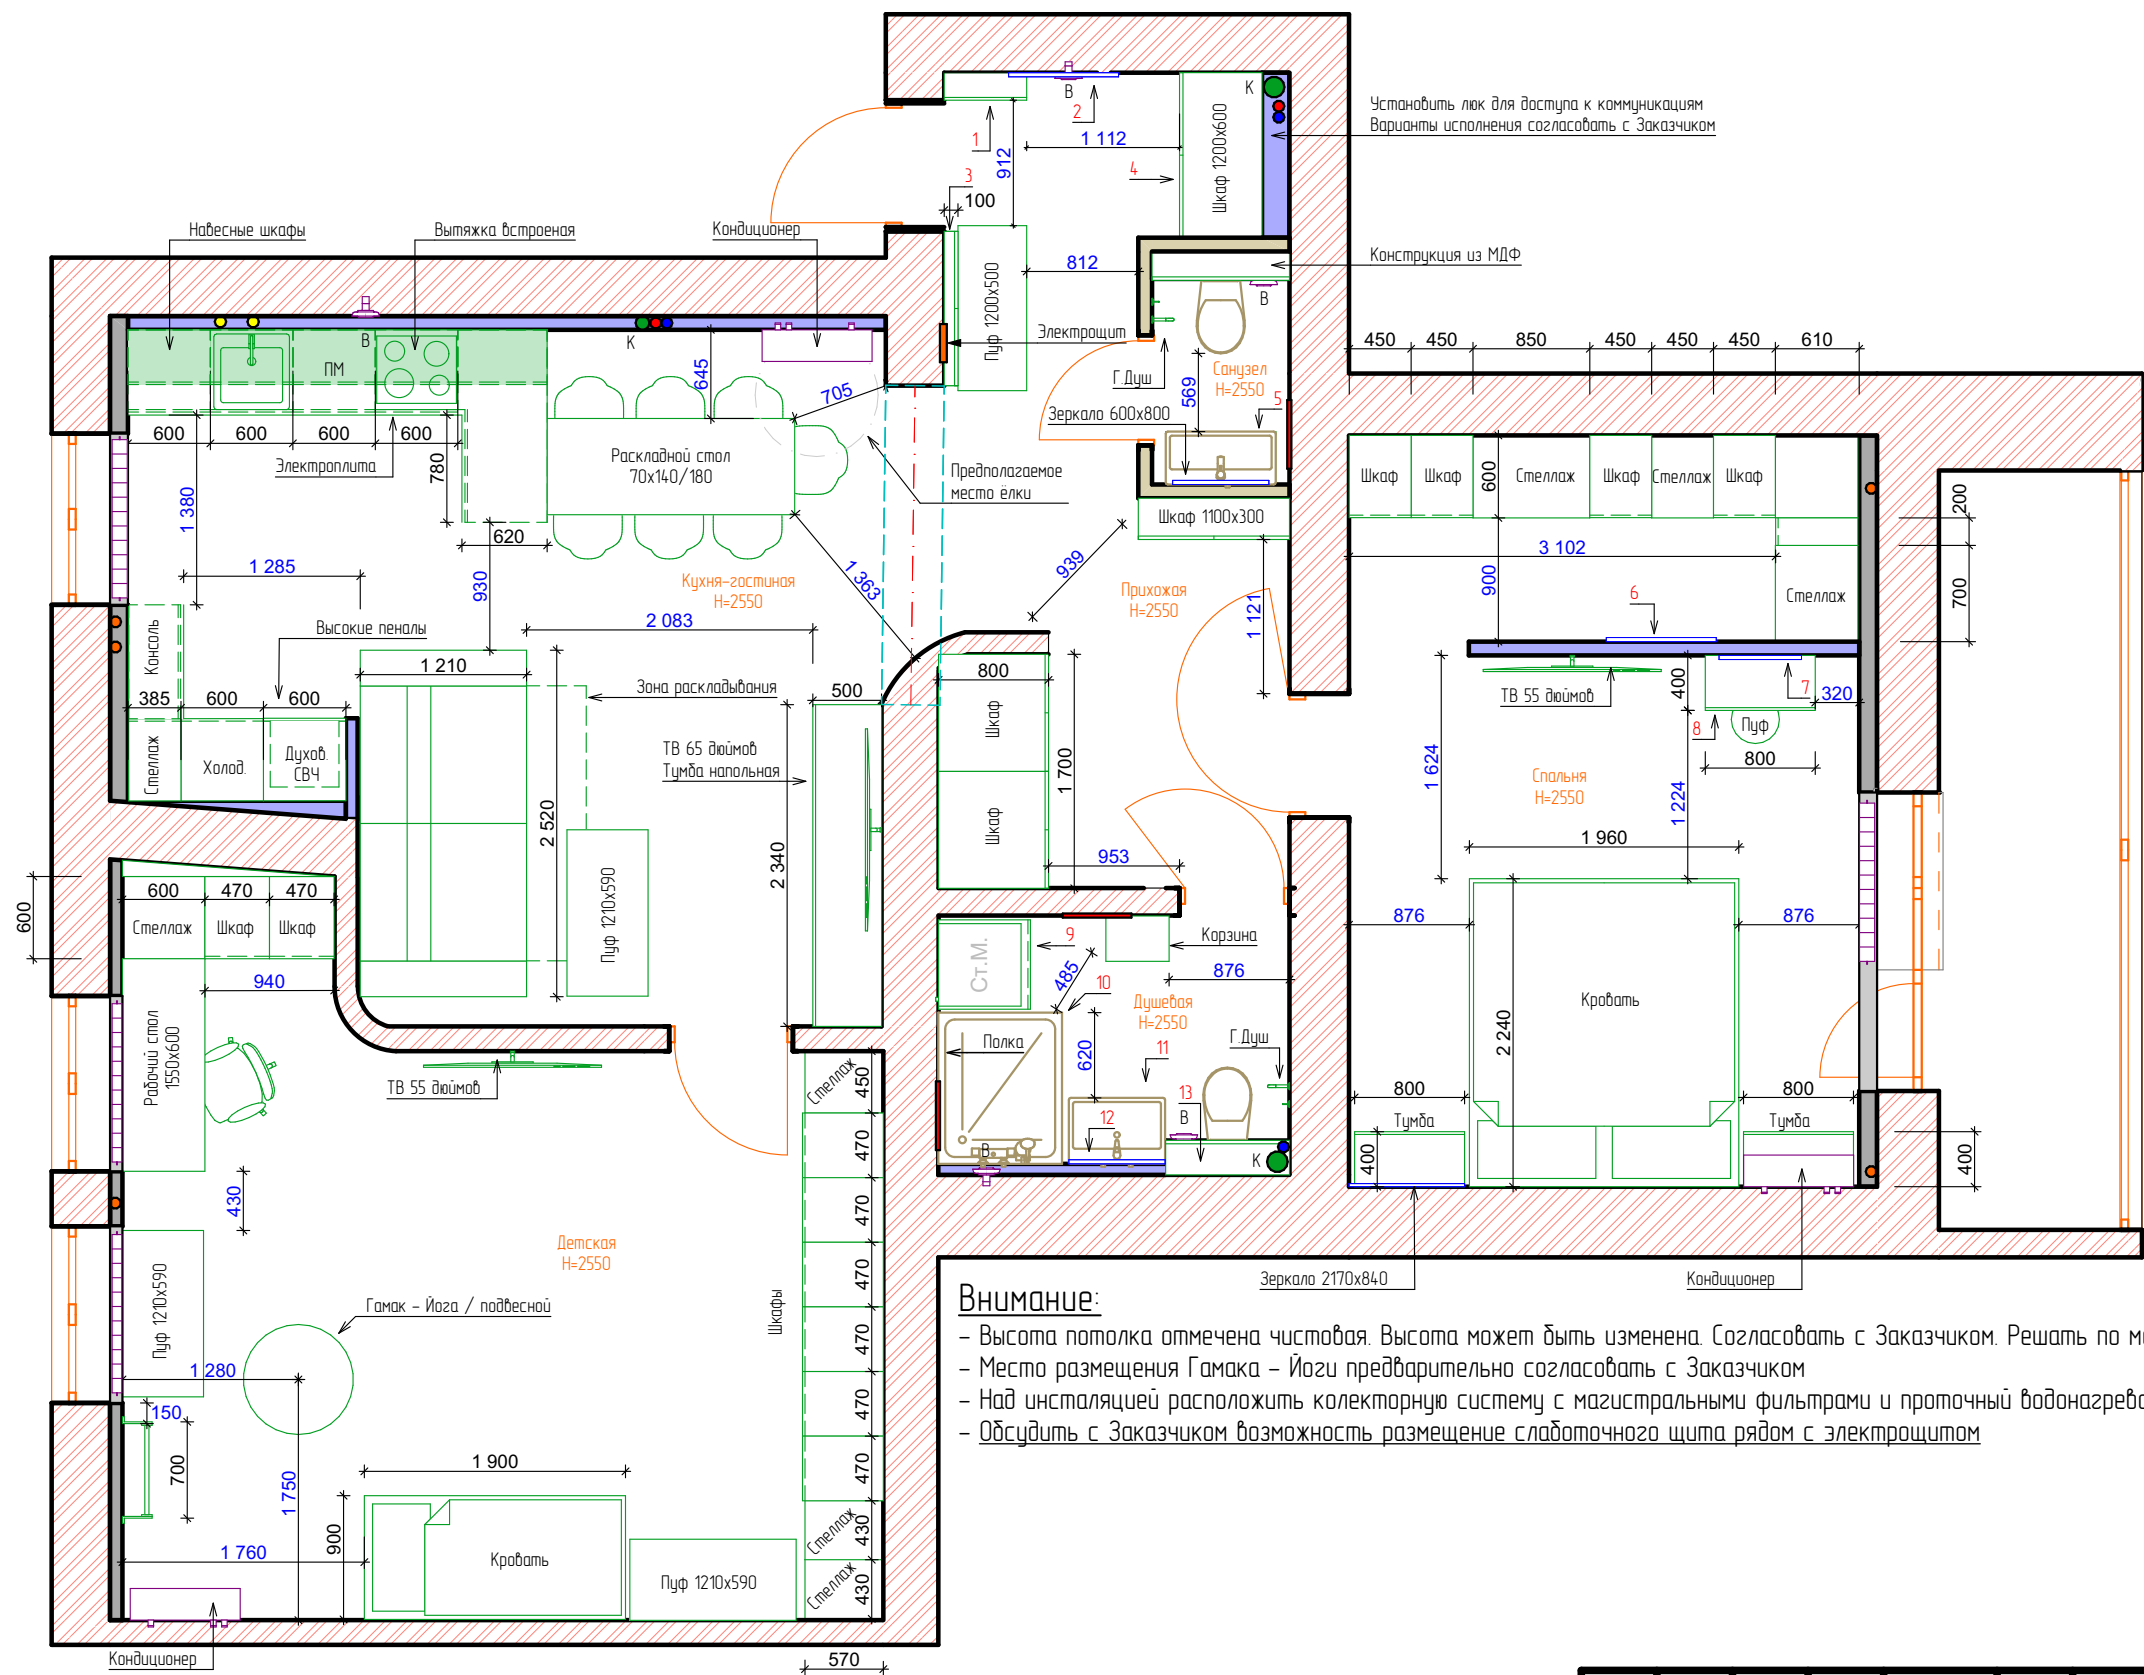

- 1) Подвесная тумба 600x200
- 2) Зеркало 1900x800 / подвесное
- 3) Шкаф для Эл.щита
- 4) Шкаф подвесной
- 5) Тумба с раковиной 800x350 / подвесная
- 6) Зеркало 2450x800 / подвесное
- 7) Зеркало 1200x600 / подвесное
- 8) Консоль подвесная
- 9) Шкаф 650x650
- 10) Душевая 1100x900
- 11) Тумба 700x480 / подвесная
- 12) Зеркало 800x700
- 13) Конструкция из МДФ с боковыми полками


ПМ – Посудомойка
СТ.М – Стиральная машина
Теплая стена – аморфная лента
Электрощит
Радиторы отопления

Внимание:

- Высота потолка отмечена чистовая. Высота может быть изменена. Согласовать с Заказчиком. Решать по месту
- Место размещения Гамак - Йога предварительно согласовать с Заказчиком
- Над инсталляцией расположить коллекторную систему с магистральными фильтрами и проточный водонагреватель
- Обсудить с Заказчиком возможность размещение слаботочного щита рядом с электрощитом

Примечание:
Все размеры указаны в мм по черновой отделки
Размеры проверять по месту
Все изменения согласовывать с Заказчиком
Смотреть совместно с визуализацией и развертками

						Договор № 04032024 / Standard			
						г.Нижний Новгород ул.Тверская 20			
Изм.	Коп.уч.	Лист	№Док.	Подп.	Дата	Дизайн проект интерьера	Стадия	Лист	Листов
Дизайнер	Мамедов						АИ	5.	
Заказчик	Белокопытова					План мебели	Interior Luxe design		

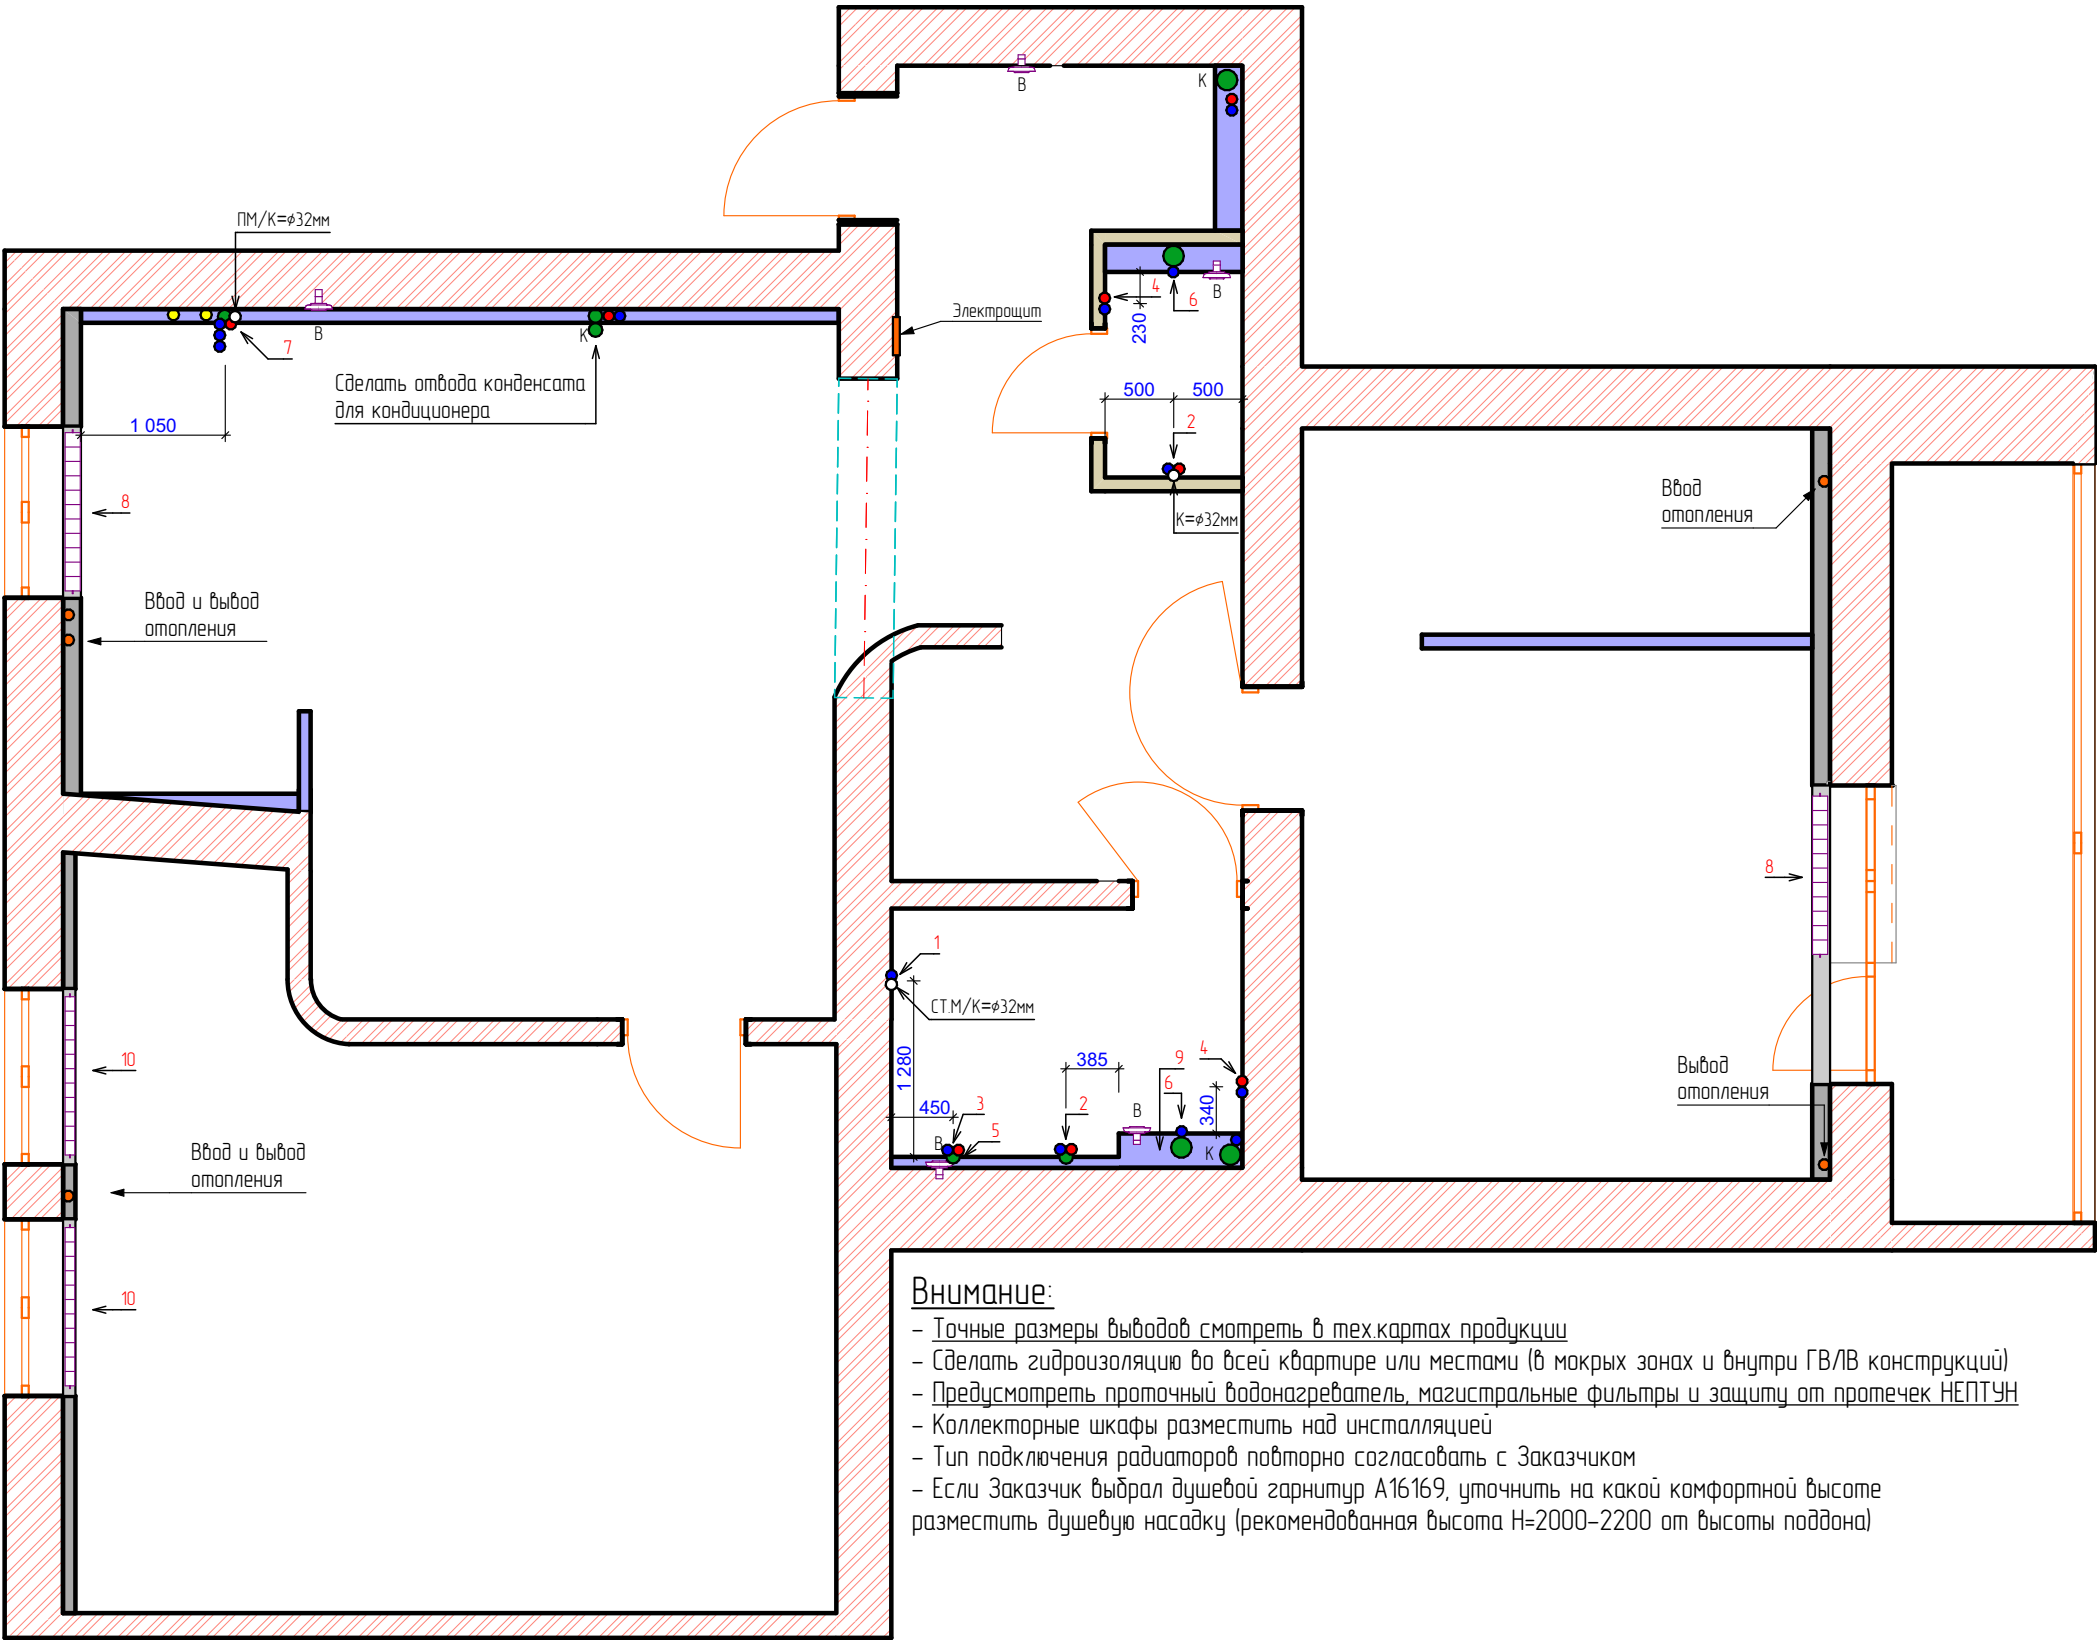

- 1) Подключение стиральной машины ХВС=650, К=500
- 2) Подключение раковины ГВС+ХВС=600, К=500
- 3) Уточнить у Заказчика какой был выбран душевой гарнитур ХВС+ГВС 1100 от поддона. Учесть высоту цоколя + поддона
- 4) Подключение Газ.душ=800
- 5) Подключение К=30-100мм
- 6) Подключение подвесного унитаза
- 7) Подключение посудомойки, мойки, фильтра ГВС+ХВС=350, К=200
- 8) Монтаж радиаторов КЗТО Гармония А40 2-500-23 НП (2шт)
- 9) Установка проточного водонагревателя
- 10) Монтаж радиаторов КЗТО Гармония А40 1-500-23 НП (2шт)

Радиатор отопления
А40 2-500-23 НП

Душевая система
А11301 Thermo

Тумба в душевой
LOG.70.2\WHT

Гигиенический душ
Main 4-138

Радиатор отопления
А40 1-500-23 НП

Альтернатива
А16169

Тумба в санузел
MODUO SLIM 80

Монтаж инсталляции до 1000
Согласовать с Заказчиком

Внимание:


- Точные размеры выводов смотреть в техкартах продукции
- Сделать гидроизоляцию во всей квартире или местах (в мокрых зонах и внутри ГВ/ЛВ конструкций)
- Предусмотреть проточный водонагреватель, магистральные фильтры и защиту от протечек НЕПТУН
- Коллекторные шкафы разместить над инсталляцией
- Тип подключения радиаторов повторно согласовать с Заказчиком
- Если Заказчик выбрал душевой гарнитур А16169, уточнить на какой комфортной высоте разместить душевую насадку (рекомендованная высота Н=2000-2200 от высоты поддона)

Примечание:
Все размеры указаны в мм
Размеры проверять по месту
Все изменения согласовывать с Заказчиком
Смотреть совместно с визуализацией, развертками, планом мебели
Высоты h даны от чистового пола

- Рadiator
- Ввод и вывод системы отопления
- Ввод и вывод газа
- Канализация
- Канализация 32мм (ПМ, С.Т.М, санузел)
- Вентиляция

Поддон для душа
Main 41T15

						Договор № 04032024 / Standard			
						г.Нижний Новгород ул.Тверская 20			
Изм.	Коп.уч.	Лист	№Док.	Подп.	Дата	Дизайн проект интерьера	Стадия	Лист	Листов
Дизайнер	Мамедов						АИ	6.	
Заказчик	Белокопытова					План сантехники	<i>Interior Luxe</i> design		

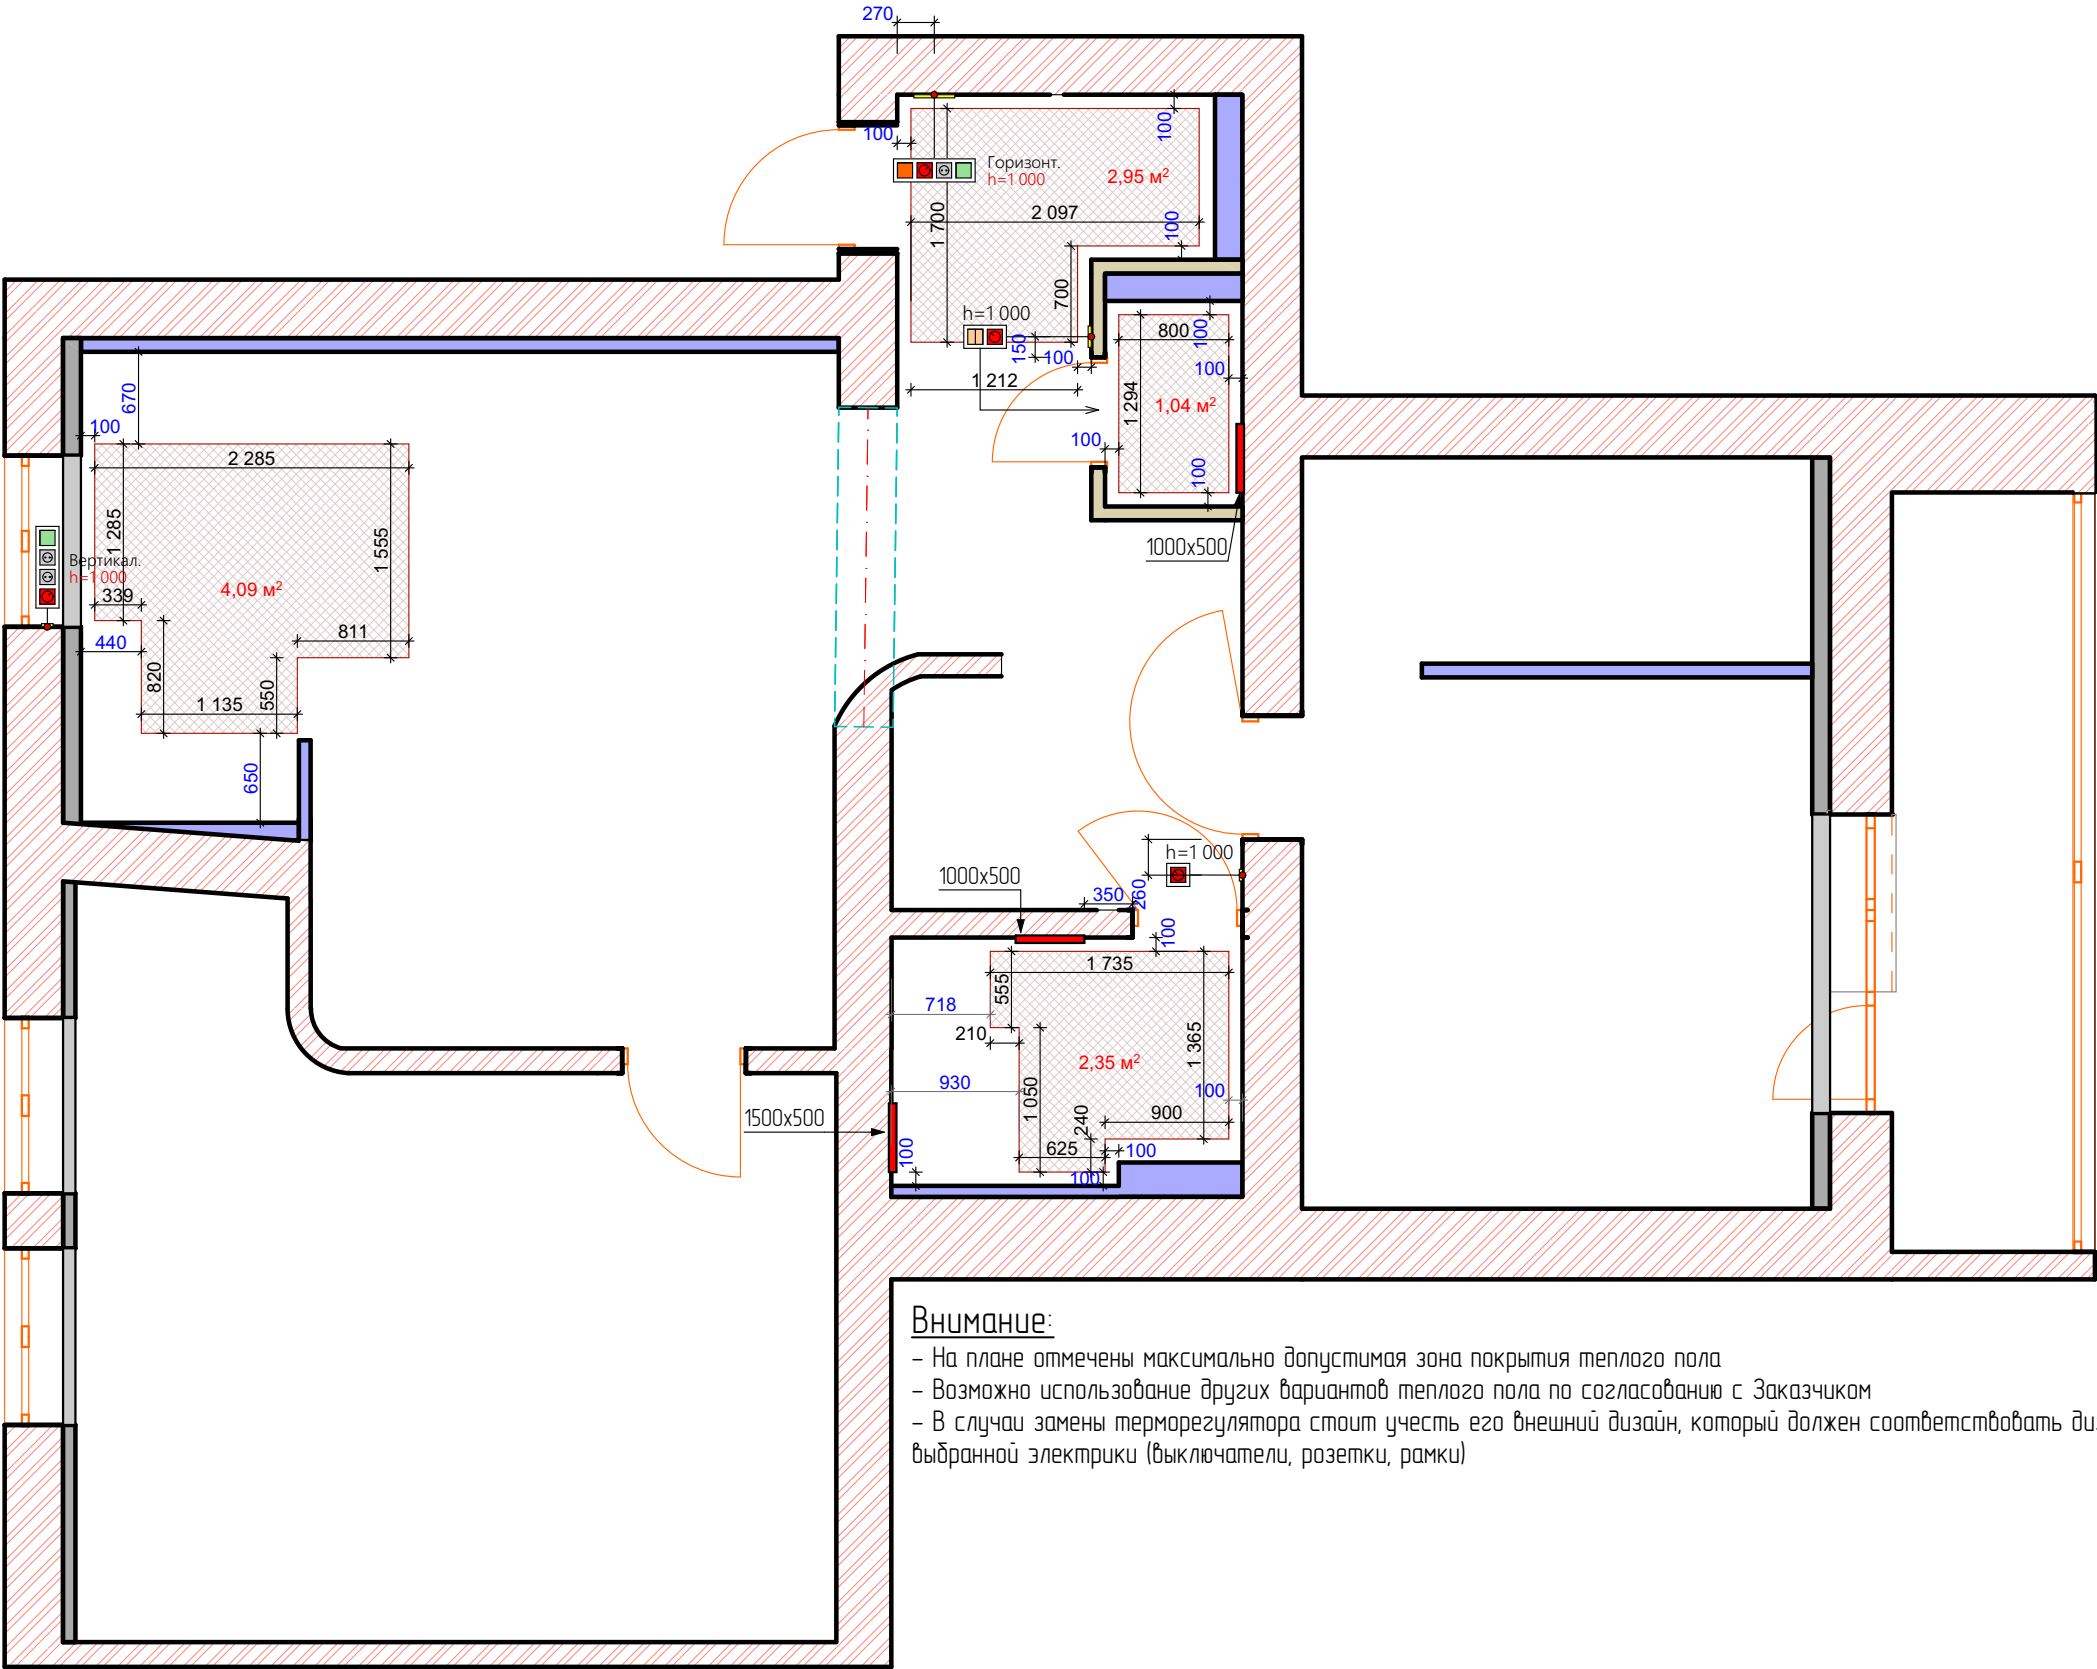

12.43m² Теплый пол – Аморфная лента

Терморегулятор 4шт (ATN000135)

Теплая стена – аморфная лента

Внимание:


- На плане отмечены максимально допустимая зона покрытия теплого пола
- Возможно использование других вариантов теплого пола по согласованию с Заказчиком
- В случае замены терморегулятора стоит учесть его внешний дизайн, который должен соответствовать дизайну выбранной электрики (выключатели, розетки, рамки)

Примечание:


Все размеры указаны в мм
Размеры по черновой отделке
Размеры проверять по месту
Высота от чистового пола до центра блока
Все изменения согласовывать с Заказчиком
Смотреть совместно с развертками и планом мебели

Формат А3 / Цветной

						Договор № 04032024 / Standard			
						г.Нижний Новгород ул.Тверская 20			
Изм.	Коп.уч.	Лист	№Док.	Подп.	Дата	Дизайн проект интерьера	Стадия	Лист	Листов
Дизайнер	Мамедов						АИ	7.	
Заказчик	Белокопытова					План теплого пола	Interior Luxe design		

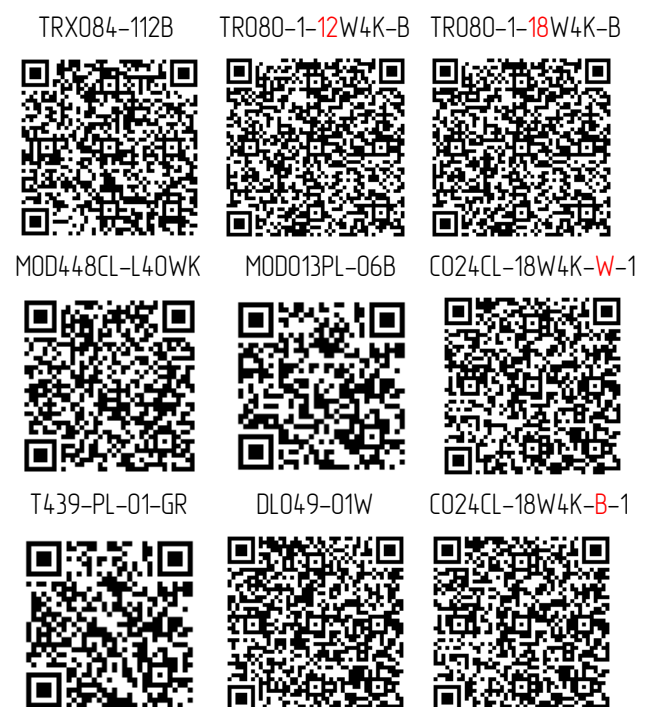


Блоки питания разместить в слаботочном щите или в шкафах (места указаны на чертеже)
Наиболее подходящее расположение слаботочного щита определить по месту. Согласовать с Заказчиком
 Блоки для LED приобрести полностью в алюминиевом корпусе без вентиляторов с запасом мощности
 MOD419WL-01B C066WL-01B 0430CL-L15B4K MOD013PL-02B MOD070WL-L8B3K C055CL-L12W4K-W-W

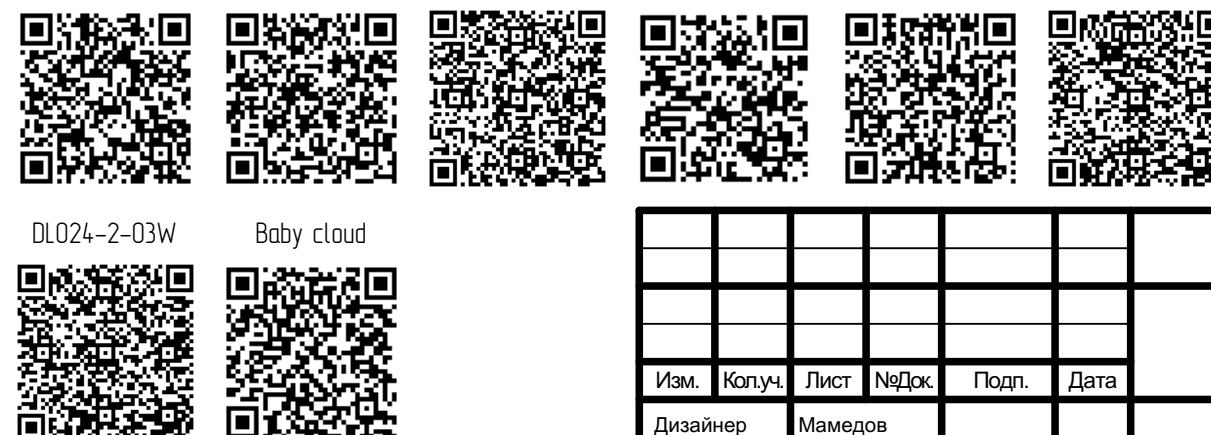

Все размеры указаны в мм по черновой отделке
Все изменения согласовывать с Заказчиком
Размеры указаны до центра блока подключения
Точные размеры смотреть по месту
Смотреть совместно с визуализацией, развертками, планом мебели
Высота указана от чистового пола
Выводы для освещения сделать с запасом

Стадия	Лист	Листов
АИ	8.	

Interior Luxe
design

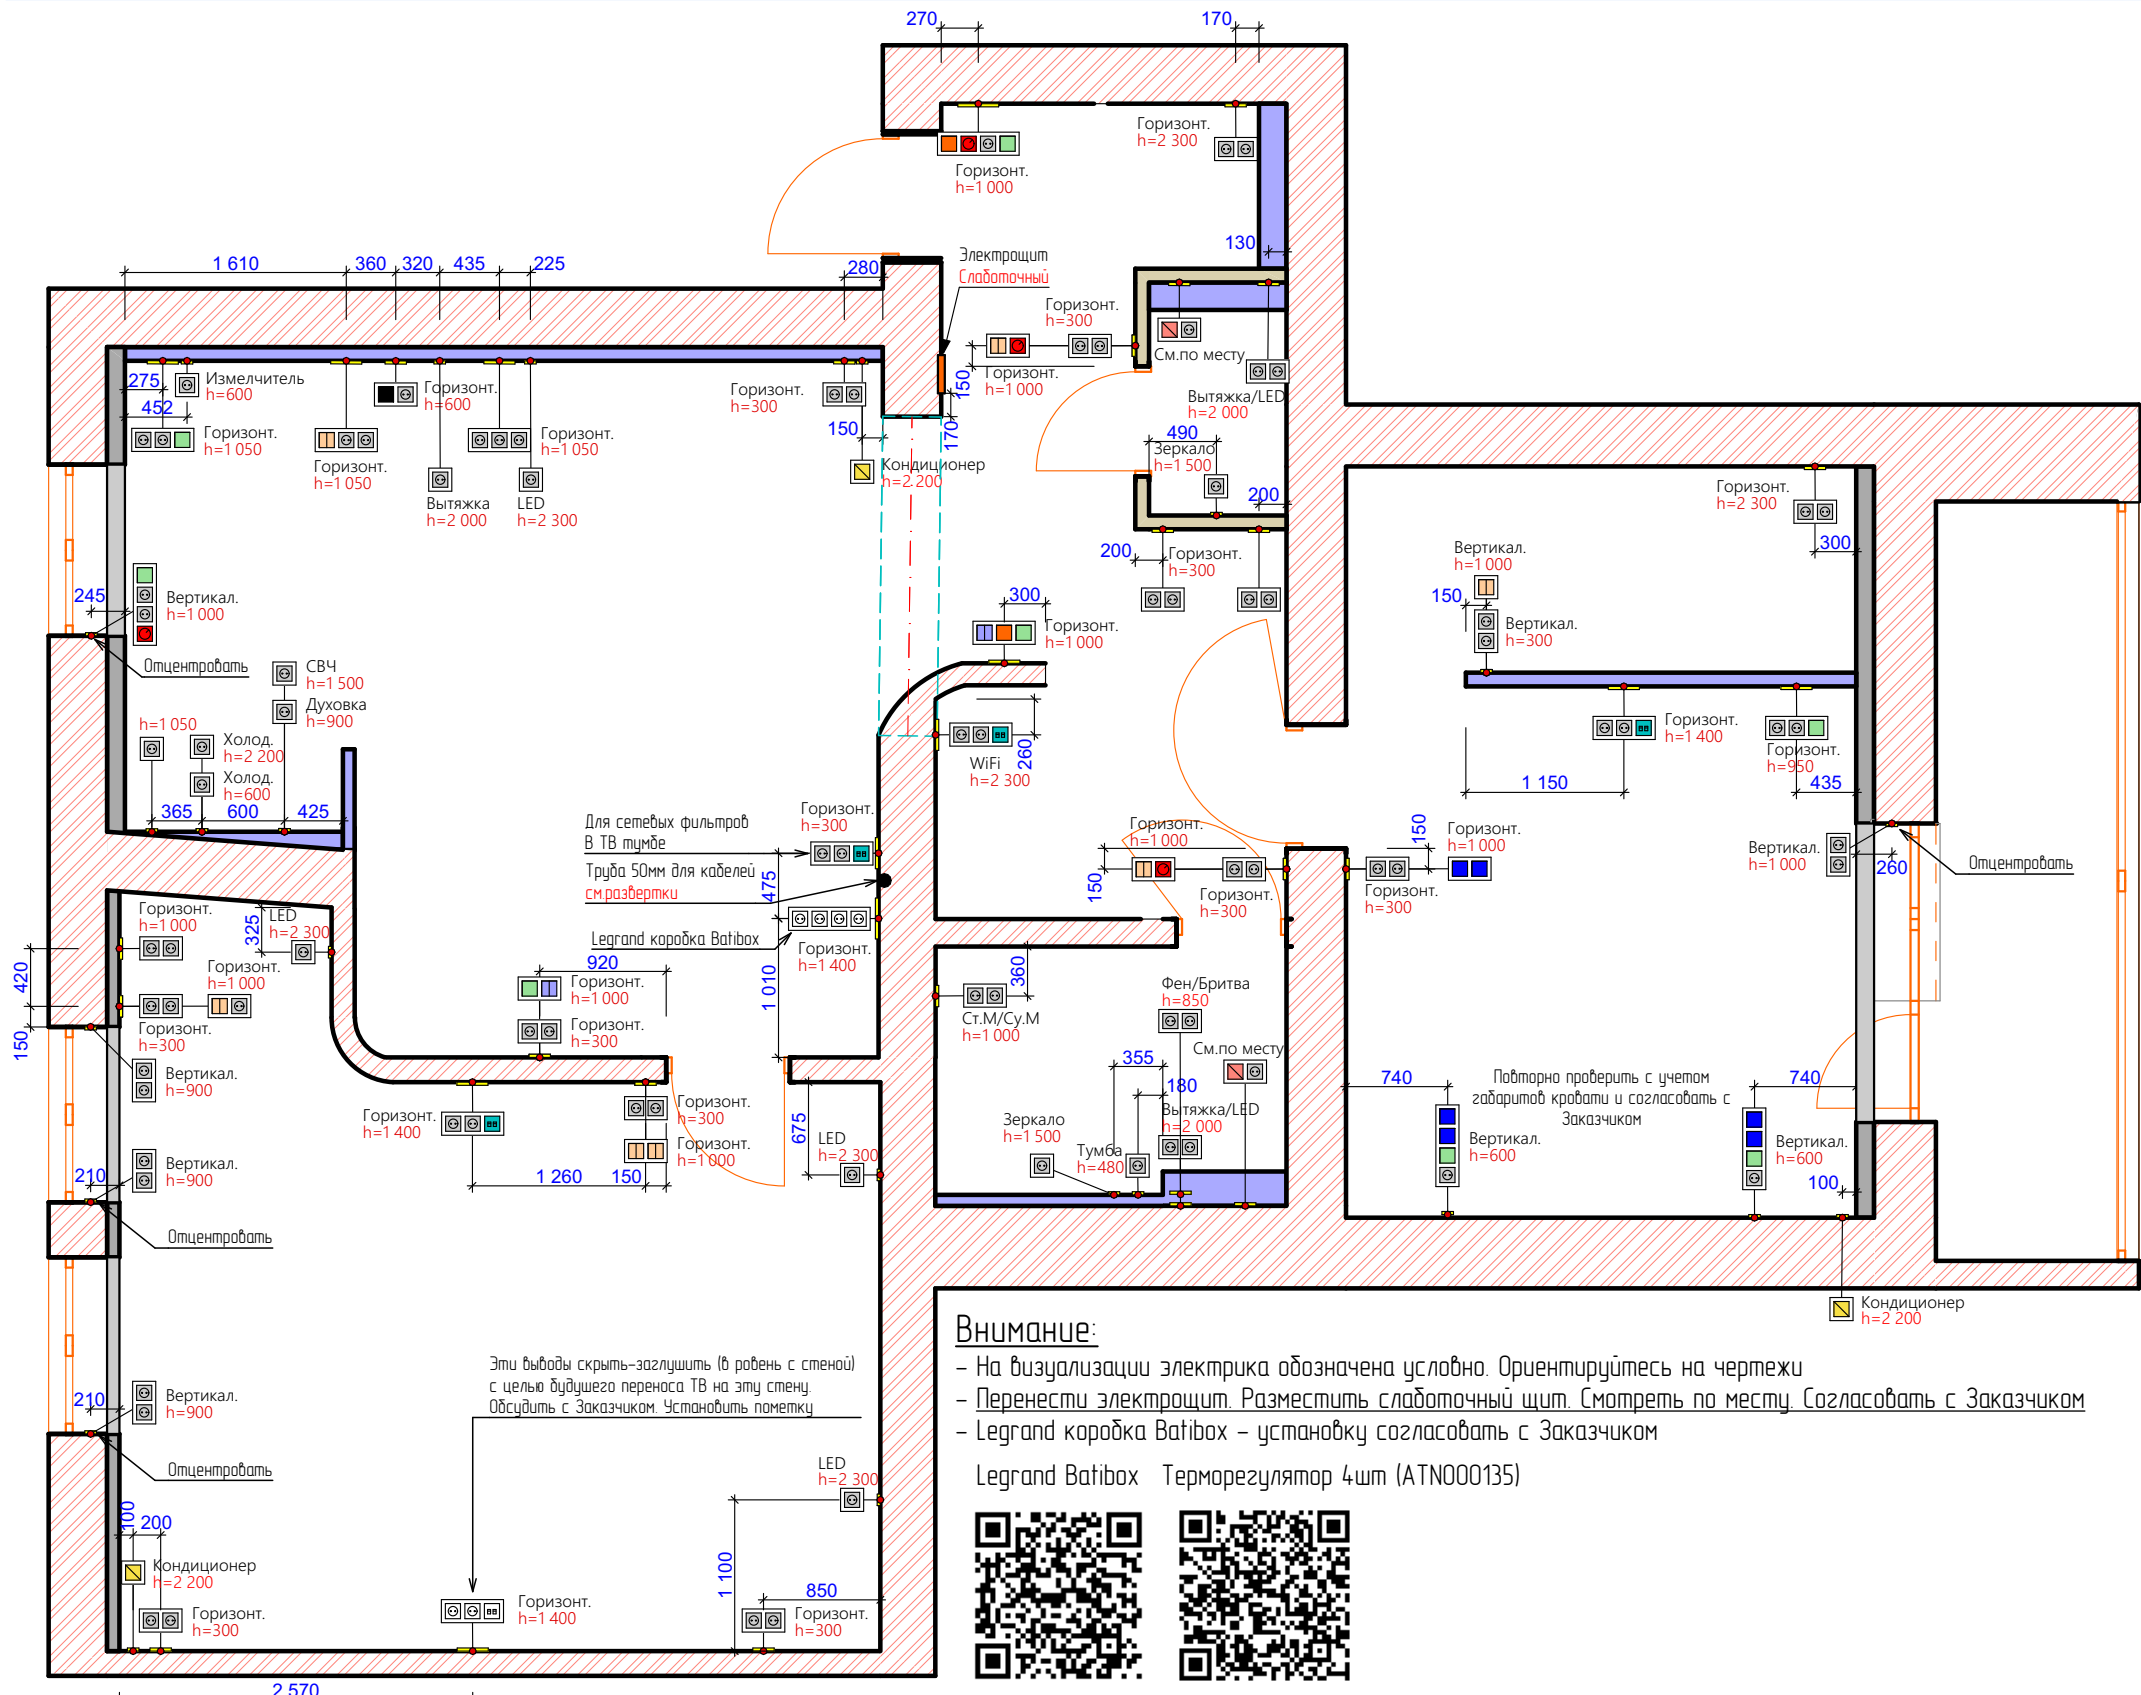

- Подключение варочной панели
- Вывод для кондиционера
- Вывод для проточного водонагревателя
Мощность и модель согласовать с Заказчиком
- Розетка скрытый монтаж – 84шт (ATN000145)
- Выключатель 1 клавишный скрытый монтаж – 8шт (ATN000111)
- Выключатель 2 клавишный скрытый монтаж – 7шт (ATN000151)
- Переключатель проходной 1 клавишный скрытый монтаж – 2шт (ATN000161)
- Переключатель проходной 2 клавишный скрытый монтаж – 2шт (ATN000165)
- Переключатель перекрестный 1 клавишный скрытый монтаж – 6шт (ATN000171)
- Терморегулятор – 4шт (ATN000135)
- Интернет розетка RJ45 – 4шт (ATN000185)



Внимание:

- На визуализации электрика обозначена условно. Ориентируйтесь на чертежи
- Перенести электрощит. Разместить слаботочный щит. Смотреть по месту. Согласовать с Заказчиком
- Legrand коробка Batibox – установку согласовать с Заказчиком

Legrand Batibox Терморегулятор 4шт (ATN000135)



Примечание:

Все размеры указаны до центра блока в мм по черновой отделке


Все изменения согласовывать с Заказчиком

Смотреть совместно с развертками и визуализацией

Точные размеры смотреть по месту

Высота указана от чистового пола

						Договор № 04032024 / Standard			
						г.Нижний Новгород ул.Тверская 20			
Изм.	Коп.уч.	Лист	№Док.	Подп.	Дата	Дизайн проект интерьера	Стадия	Лист	Листов
Дизайнер	Мамедов						АИ	9.	
Заказчик	Белокопытова					План электрики	<i>Interior Luxe</i> design		

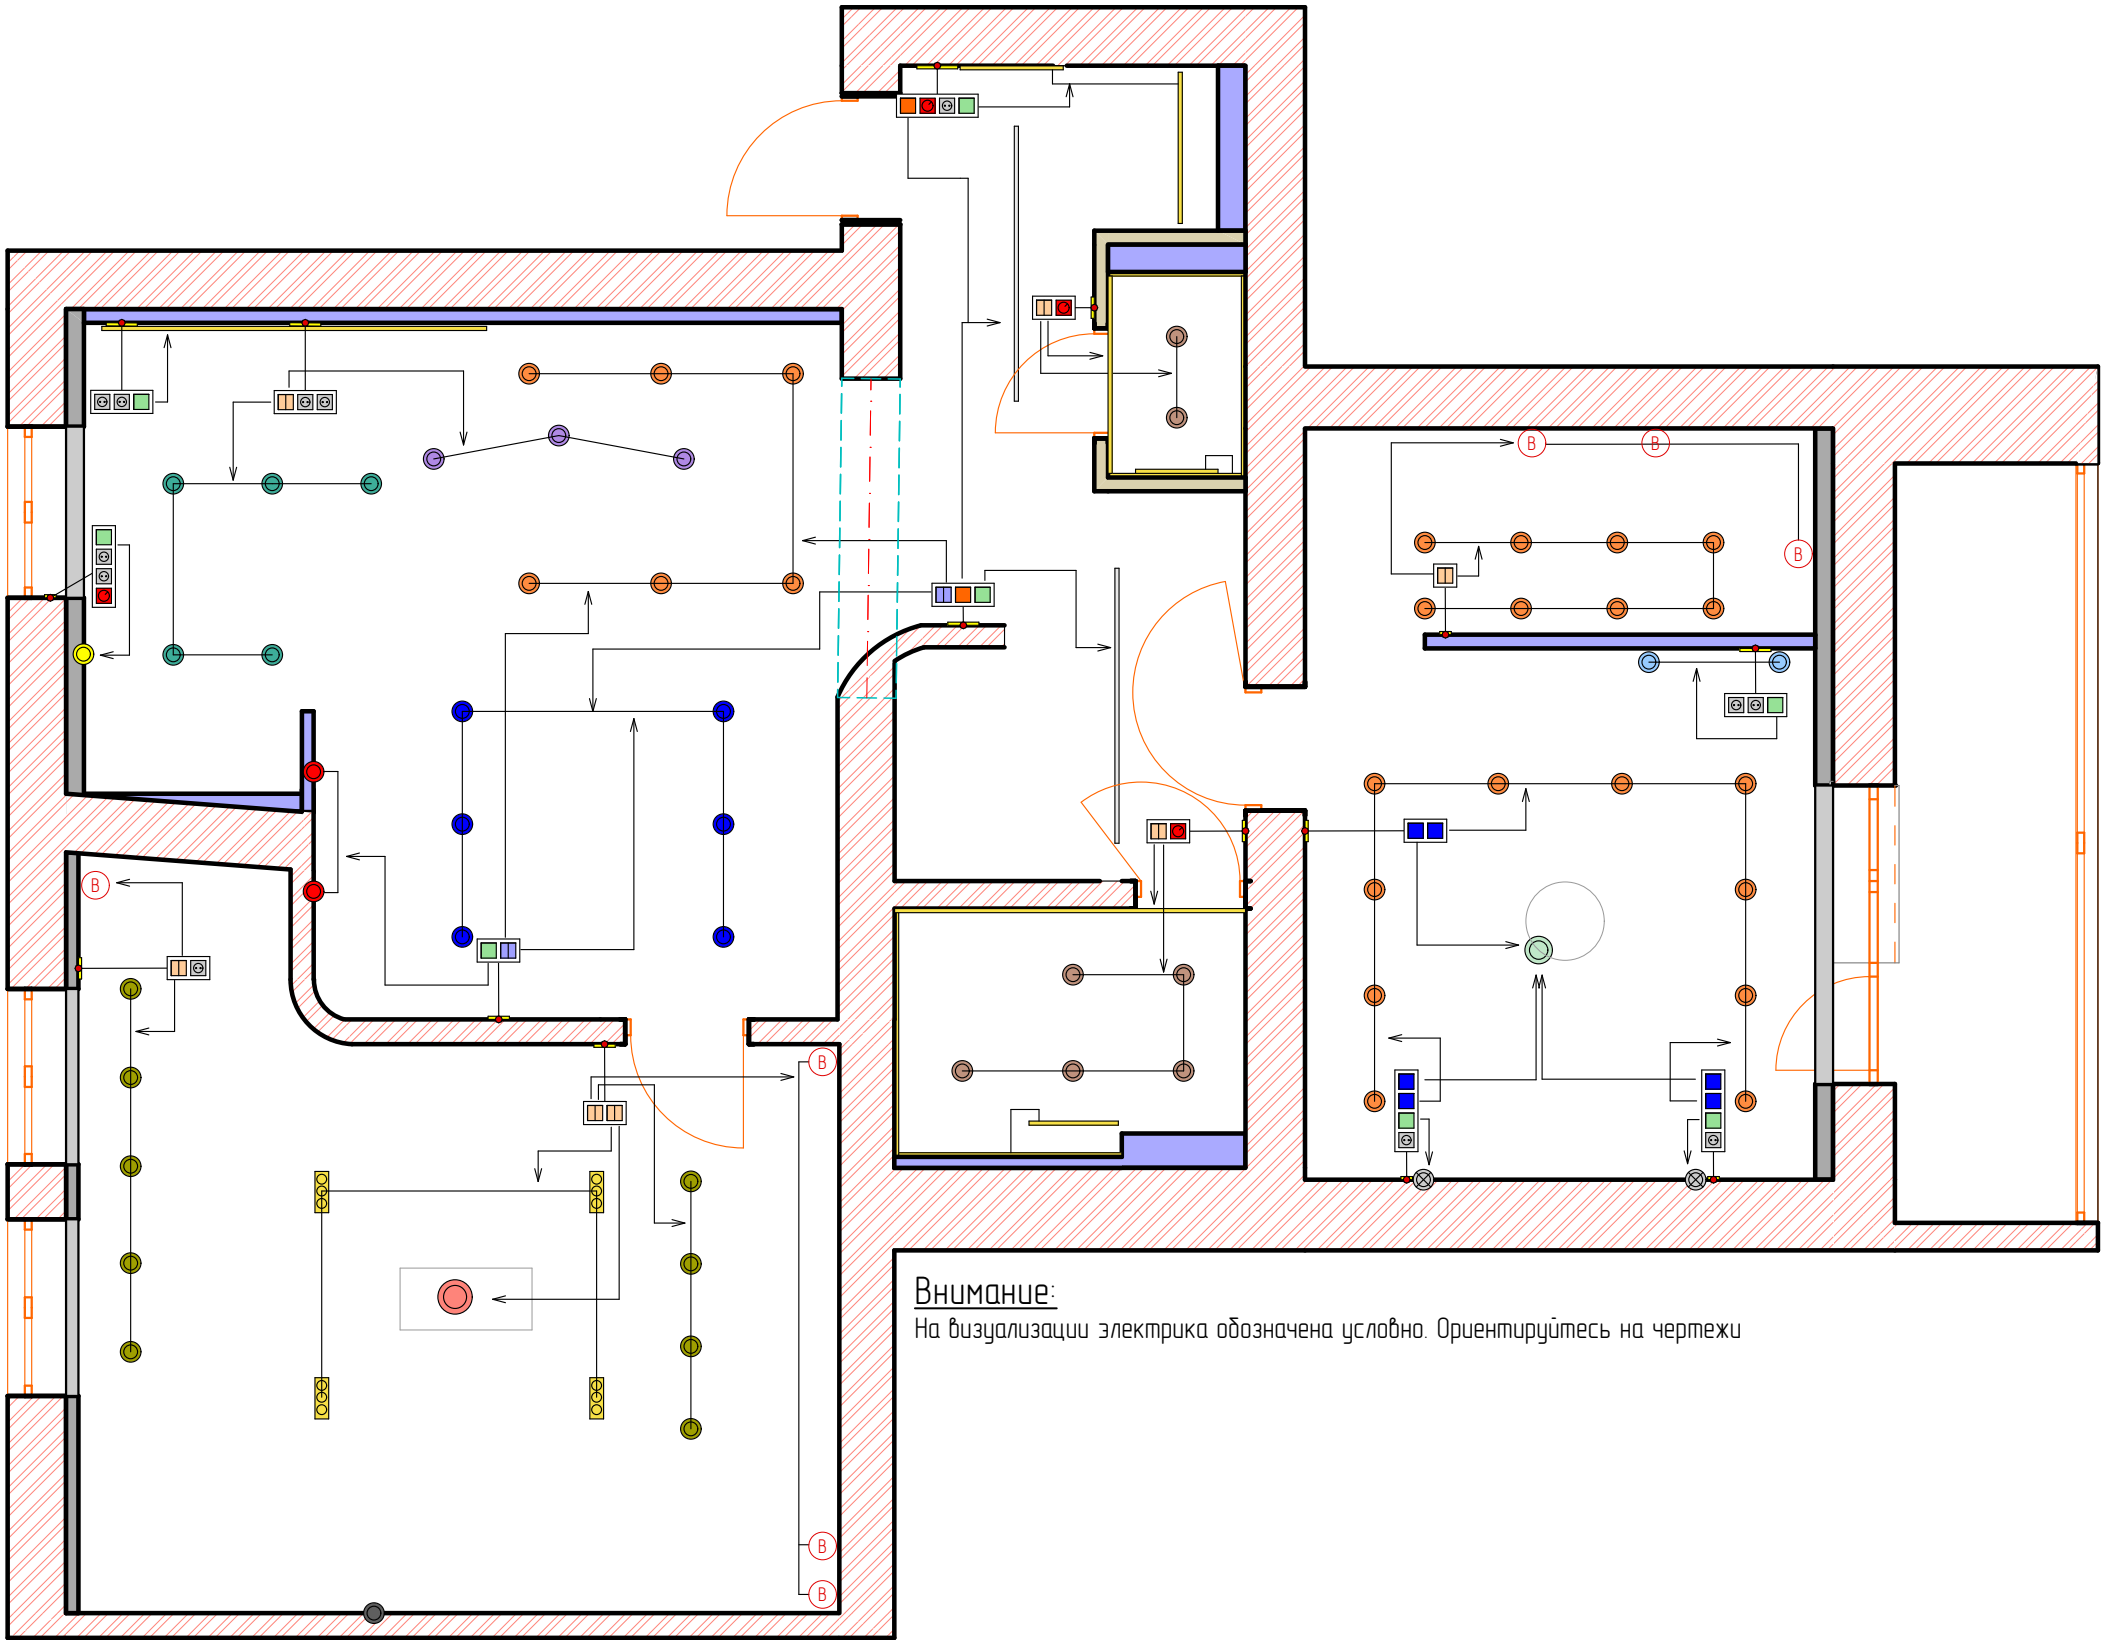


- Подключение варочной панели
- Вывод для кондиционера
- Вывод для проточного водонагревателя
Мощность и модель согласовать с Заказчиком
- Розетка скрытый монтаж – 84шт (ATN000145)
- Выключатель 1 клавишный скрытый монтаж – 8шт (ATN000111)
- Выключатель 2 клавишный скрытый монтаж – 7шт (ATN000151)
- Переключатель проходной 1 клавишный скрытый монтаж – 2шт (ATN000161)
- Переключатель проходной 2 клавишный скрытый монтаж – 2шт (ATN000165)
- Переключатель перекрестный 1 клавишный скрытый монтаж – 6шт (ATN000171)
- Терморегулятор – 4шт (ATN000135)
- Интернет розетка RJ45 – 4шт (ATN000185)
- LED – освещение. 24В или 48В. 4000К. В ванную комнату IP54-65
- Встраиваемый светильник DLO24-2-03W (4шт)
- Шинопровод 2м – TRX084-112B накладной (2шт)
Светильники – TR080-1-12W4K-B (4шт), TR080-1-18W4K-B (2шт)
- Вывод для LED ленты
- Потолочный светильник – MOD448CL-L40WK (1шт)
- Подвесной светильник – MOD013PL-06B (1шт)
- Потолочный светильник – CO24CL-18W4K-W-1 (5шт)
- Подвесной светильник – T439-PL-01-GR (3шт)
- Встраиваемый светильник – DLO49-01W (24шт)
- Потолочный светильник – CO24CL-18W4K-B-1 (6шт)
- Настенный светильник – MOD419WL-01B (2шт)
- Настенный светильник – CO66WL-01B (1шт)
- Потолочный светильник – O430CL-L15B4K (7шт)
- Подвесной светильник – MOD013PL-02B (2шт)
- Настенный светильник – MOD070WL-L8B3K (2шт)
- Потолочный светильник – CO55CL-L12W4K-W-W (9шт)
- Настенный светильник – Baby cloud (1шт)

Внимание:
На визуализации электрика обозначена условно. Ориентируйтесь на чертежи

Примечание:
Все изменения согласовывать с Заказчиком
Смотреть совместно с развертками и визуализацией

Формат А3 / Цветной

						Договор № 04032024 / Standard			
						г.Нижний Новгород ул.Тверская 20			
Изм.	Коп.уч.	Лист	№Док.	Подп.	Дата	Дизайн проект интерьера	Стадия	Лист	Листов
Дизайнер		Мамедов					АИ	10.	
Заказчик		Белокопытова							
						План привязки выключателей	Interior Luxe design		

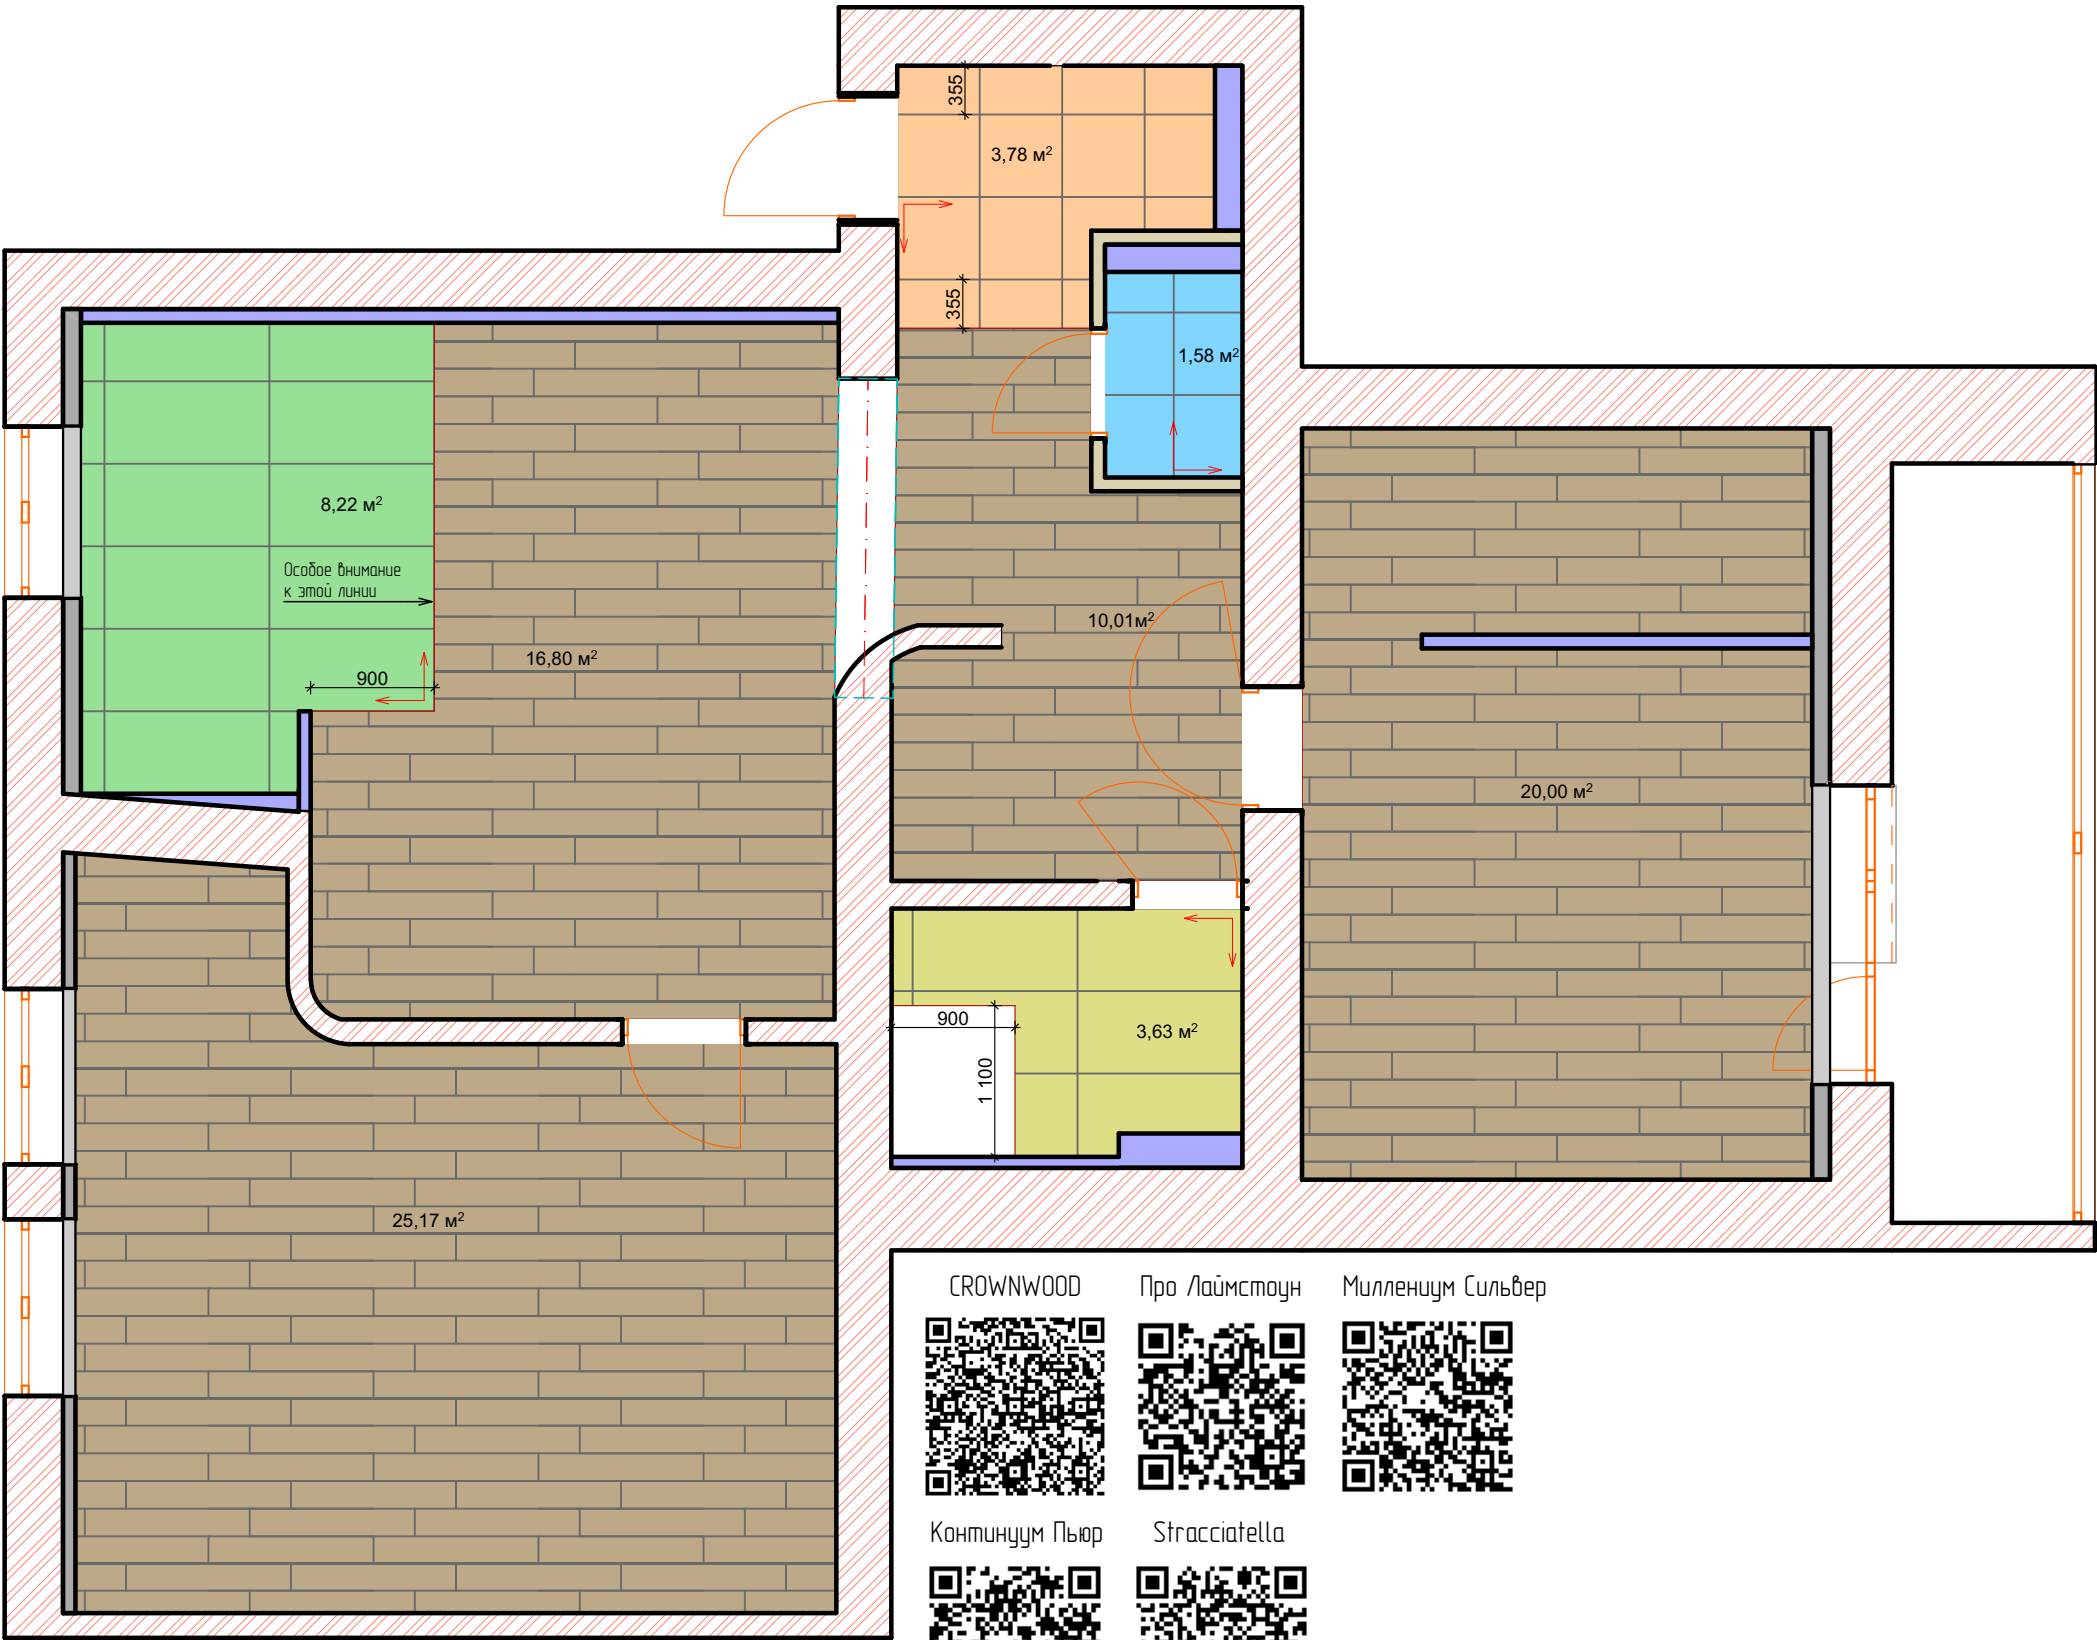

- 71.98 м² Инженерная доска CROWNWOOD Гармония 125301 (Порода: Дуб Натур) 920 x 125 x 13.5
 - 3.78 м² Керамогранит КерамаМарazzi Про Лаймстоун 600x600
 - 1.58 м² Керамогранит Италон Миллениум Сильвер 600x600
 - 8.22 м² Керамогранит Италон Континуум Пьюр 600x1200
 - 3.63 м² Керамогранит Stracciatella-R Nacar 600x1200
- Раскладка пола

CROWNWOOD

Континуум Пьюр

Про Лаймстоун

Stracciatella

Миллениум Сильвер


Примечание:
Все изменения согласовывать с Заказчиком
Расчет произведен без учета запаса и подрезки
Учесть толщину напольных покрытий
Соединение напольного покрытие под дверным полотном
Соединение осуществить без стыковочного профиля
Вариант стыковки дополнительно согласовать с Заказчиком
Смотреть совместно с визуализацией
Уровень полов единый во всей квартире
Обсудить с Заказчиком шумоизоляцию гидроизоляцию

						Договор № 04032024 / Standard			
						г.Нижний Новгород ул.Тверская 20			
Изм.	Коп.уч.	Лист	№Док.	Подп.	Дата	Дизайн проект интерьера	Стадия	Лист	Листов
Дизайнер	Мамедов						АИ	11.	
Заказчик	Белокопытова					План напольного покрытия	Interior Luxe design		



Формат А3 / Цветной


						Договор № 04032024 / Standard			
						г.Нижний Новгород ул.Тверская 20			
Изм.	Коп.уч.	Лист	№Док.	Подп.	Дата	Дизайн проект интерьера	Стадия	Лист	Листов
Дизайнер	Мамедов						АИ	12.	
Заказчик	Белокопытова								
						План напольных плинтусов	Interior Luxe design		

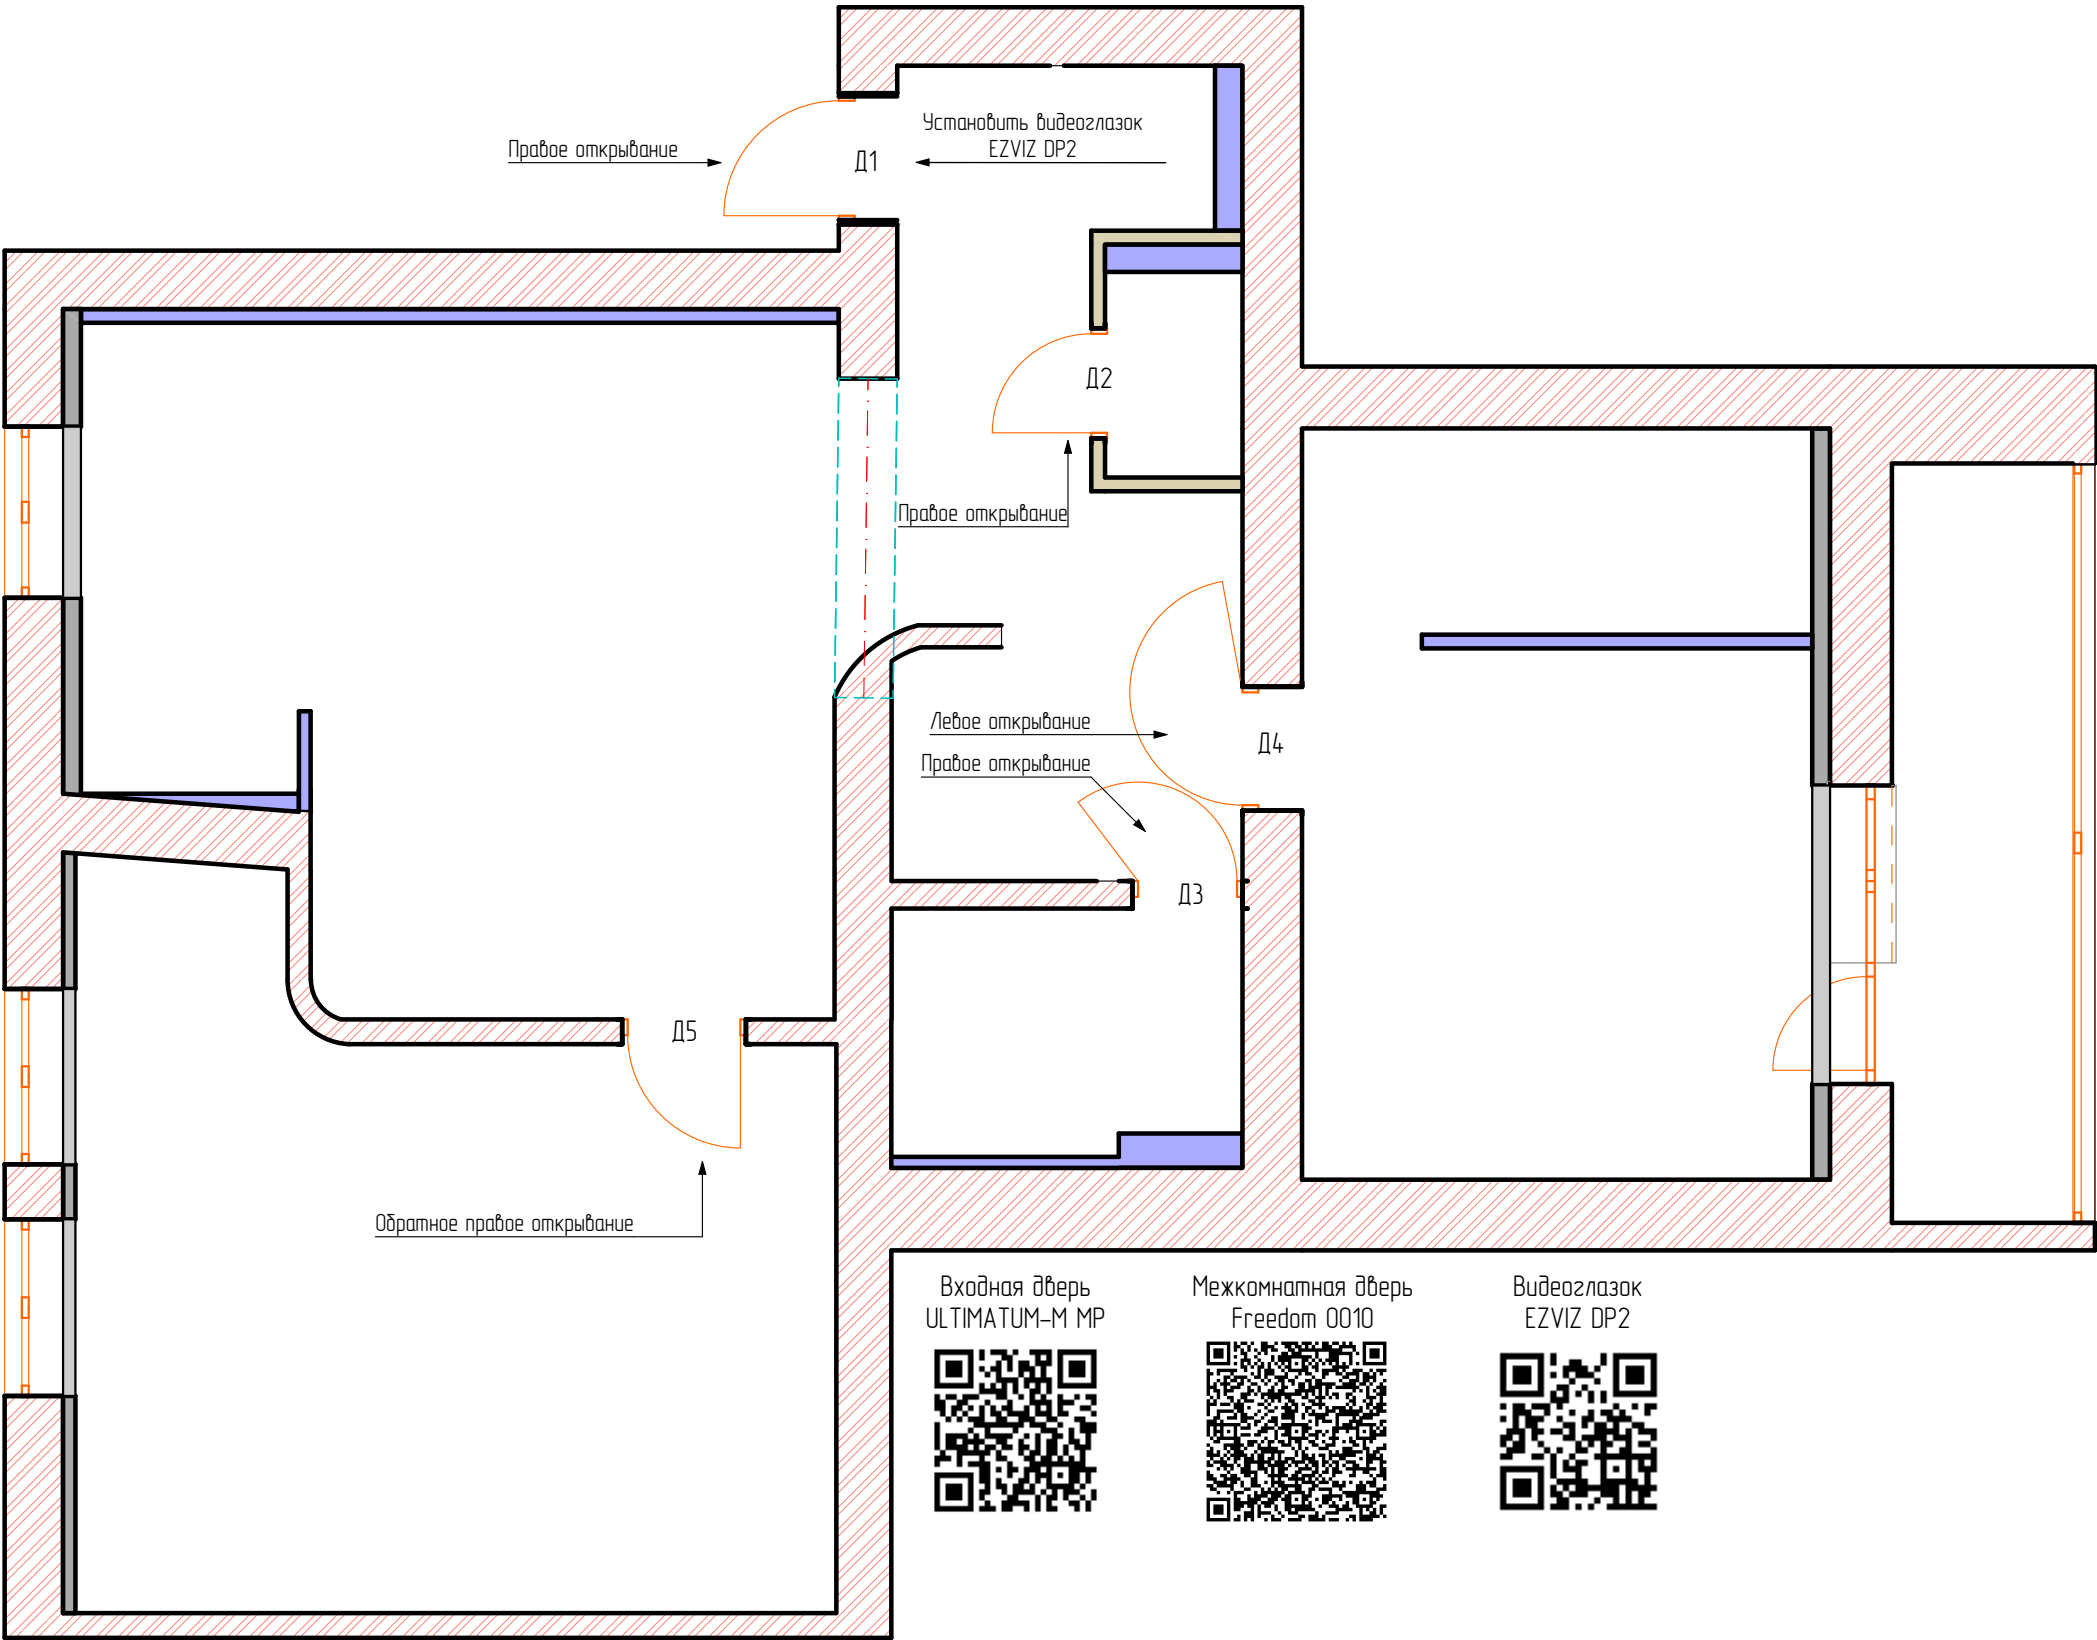

Примечание:
 Все изменения согласовывать с Заказчиком
 Точные размеры смотреть по месту

Д1 – Полотно 2000х900 Входная дверь Torex ULTIMATUM-M MP
 Д2 – Полотно 2000х700 Межкомнатная дверь распашная Freedom 0010. Софт-тач белоснежный
 Д3 – Полотно 2000х700 Межкомнатная дверь распашная Freedom 0010. Софт-тач белоснежный
 Д4 – Полотно 2000х800 Межкомнатная дверь распашная Freedom 0010. Софт-тач белоснежный
 Д5 – Полотно 2000х800 Межкомнатная дверь распашная Freedom 0010. Софт-тач белоснежный

						Договор № 04032024 / Standard			
						г.Нижний Новгород ул.Тверская 20			
Изм.	Коп.уч.	Лист	№Док.	Подп.	Дата	Дизайн проект интерьера	Стадия	Лист	Листов
Дизайнер	Мамедов						АИ	13.	
Заказчик	Белокопытова					План дверей	<i>Interior Luxe</i> design		

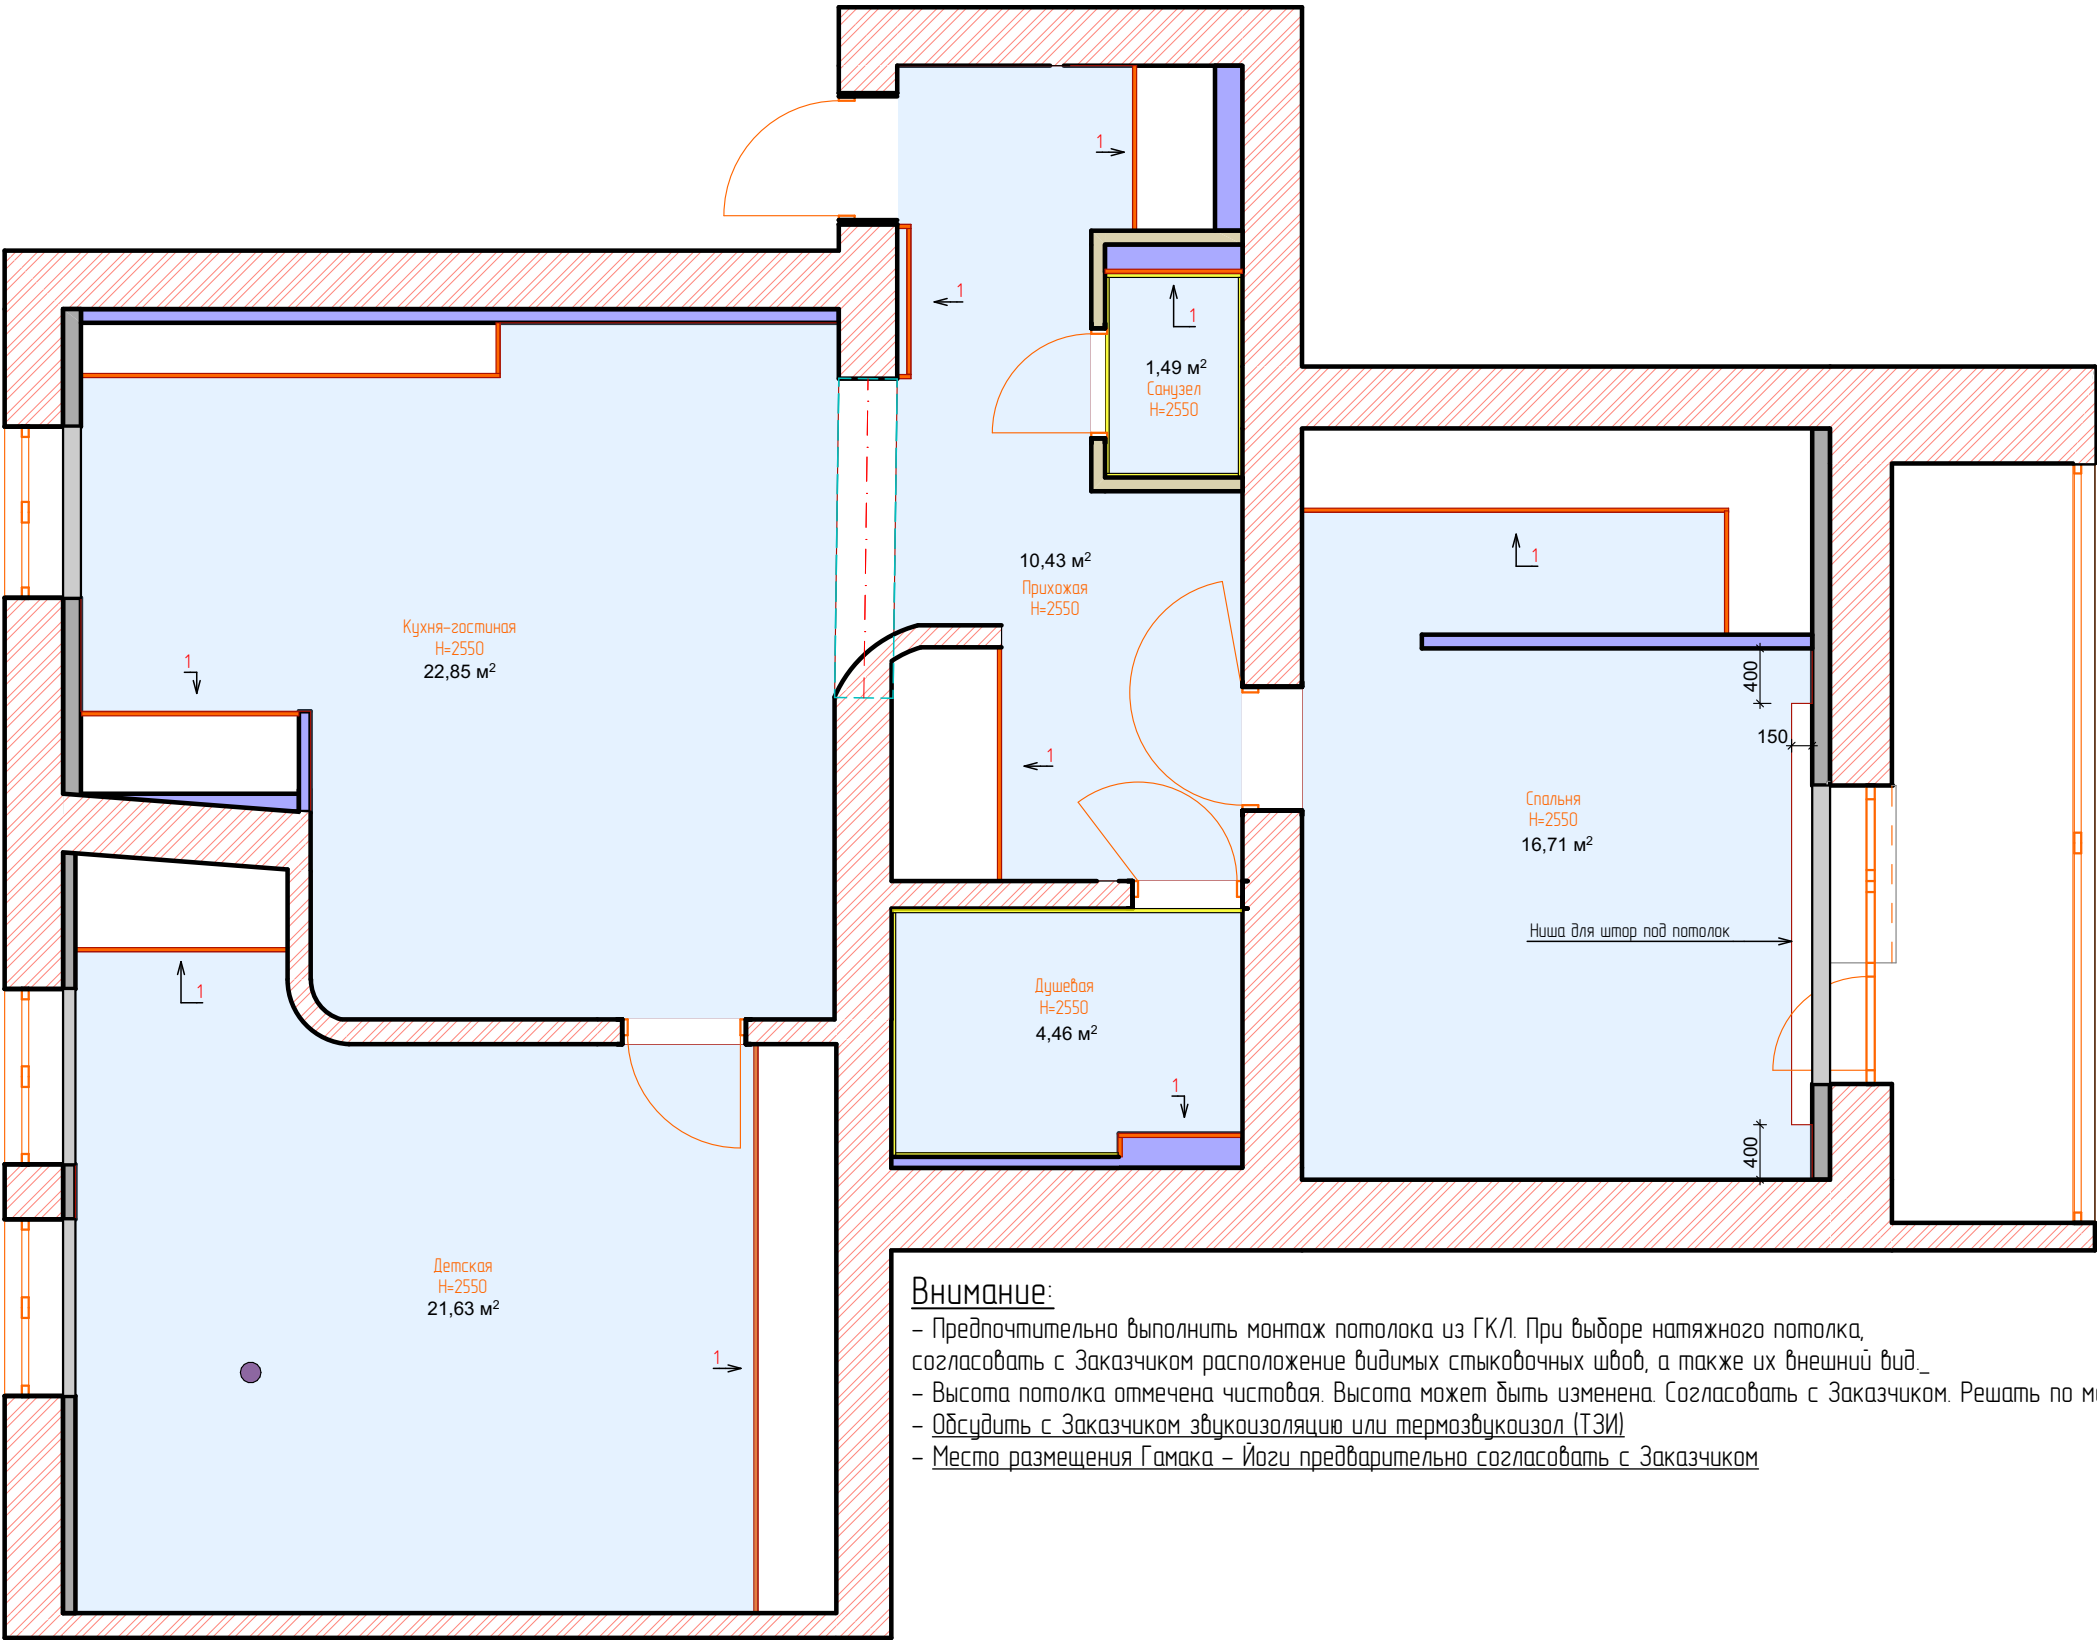

- 1 – Крепление натяжного потолка к закладной шкафа
- Потолок ГКЛ или натяжной белый матовый (предпочтительно тканевый) 80 мм от плиты перекрыт
- Профиль светового рассеивания (8-П.М)
- Закладная для Гамак-Йоги

Внимание:


- Предпочтительно выполнить монтаж потолка из ГКЛ. При выборе натяжного потолка, согласовать с Заказчиком расположение видимых стыковочных швов, а также их внешний вид.
- Высота потолка отмечена чистовая. Высота может быть изменена. Согласовать с Заказчиком. Решать по месту
- Обсудить с Заказчиком звукоизоляцию или термозвукоизол (ТЗИ)
- Место размещения Гамака – Йоги предварительно согласовать с Заказчиком



Примечание:
Размеры указаны в мм
Размеры проверять по месту
Все изменения согласовывать с Заказчиком
Смотреть совместно с планом освещения – сделать закладные для освещения
В нишах выполнить выравнивание и окрашивание
Тип оформления ниши для штор согласовать с Заказчиком

Формат А3 / Цветной

						Договор № 04032024 / Standard			
						г.Нижний Новгород ул.Тверская 20			
Изм.	Коп.уч.	Лист	№Док.	Подп.	Дата	Дизайн проект интерьера	Стадия	Лист	Листов
Дизайнер	Мамедов						АИ	14.	
Заказчик	Белокопытова					План потолка	Interior Luxe design		


Визуализация ванной комнаты

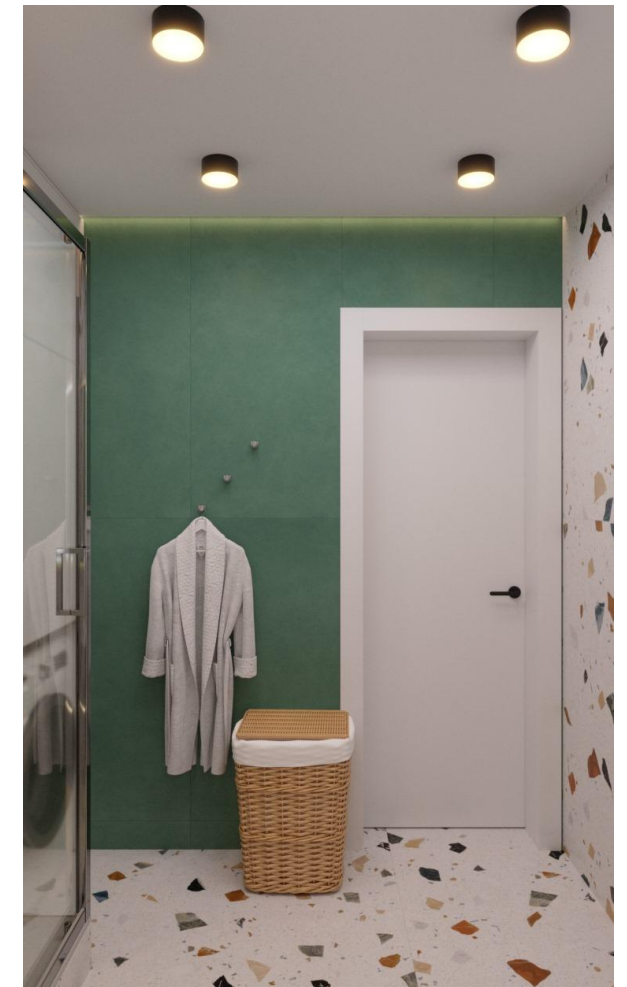

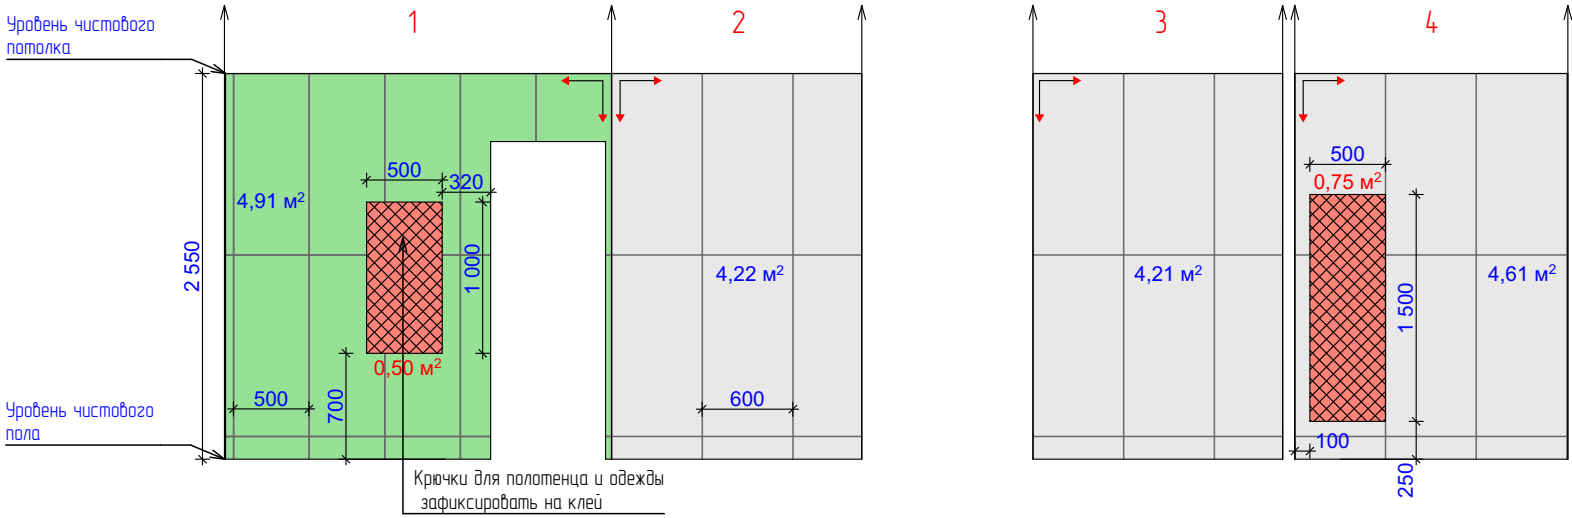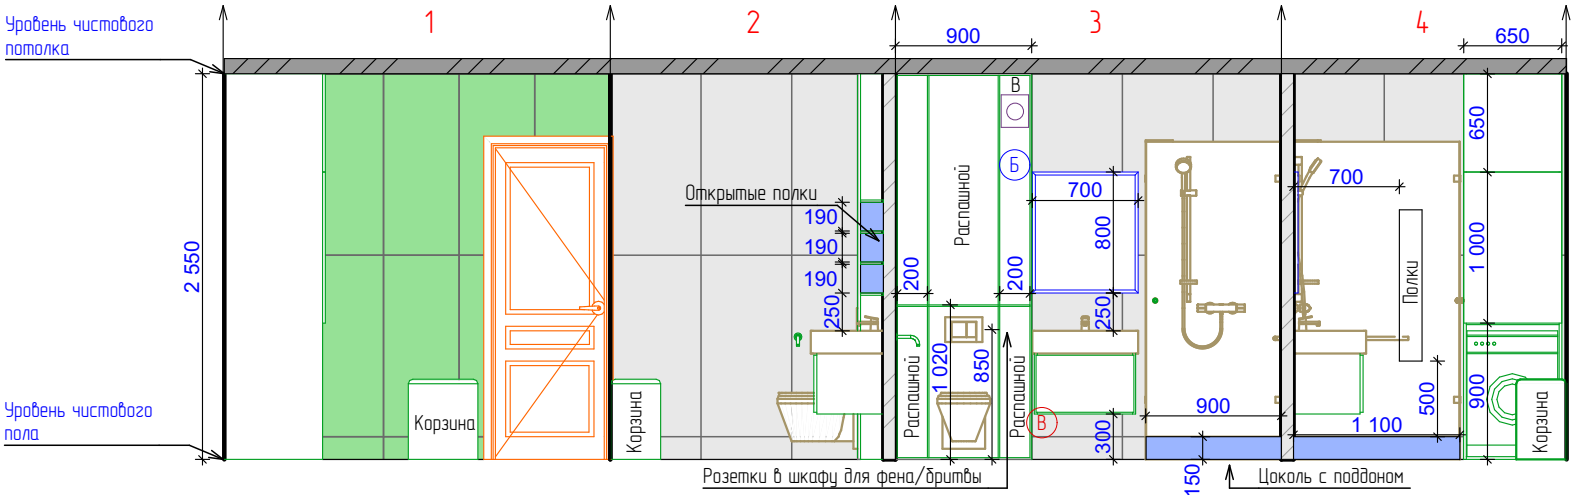

Примечание:
Все изменения согласовывать с Заказчиком
Точные размеры смотреть по месту
Смотреть совместно с визуализацией и другими чертежами
Конструкция для душевого поддона. Смотреть по месту. Если возможно, общую высоту конструкции уменьшить.
Общая высота не должна превышать 150мм. Общие габариты с учетом плитки не должны превышать 900х1100.

Душевая система A11301 Thermo	Альтернатива A16169	Гигиенический душ Main 4138	Поддон для душа Main 41T15
Тумба в душевой LOG.70.2\WHT	Тумба в санузел MODUO SLIM 80	Монтаж инсталляции до 1000 Согласовать с Заказчиком	

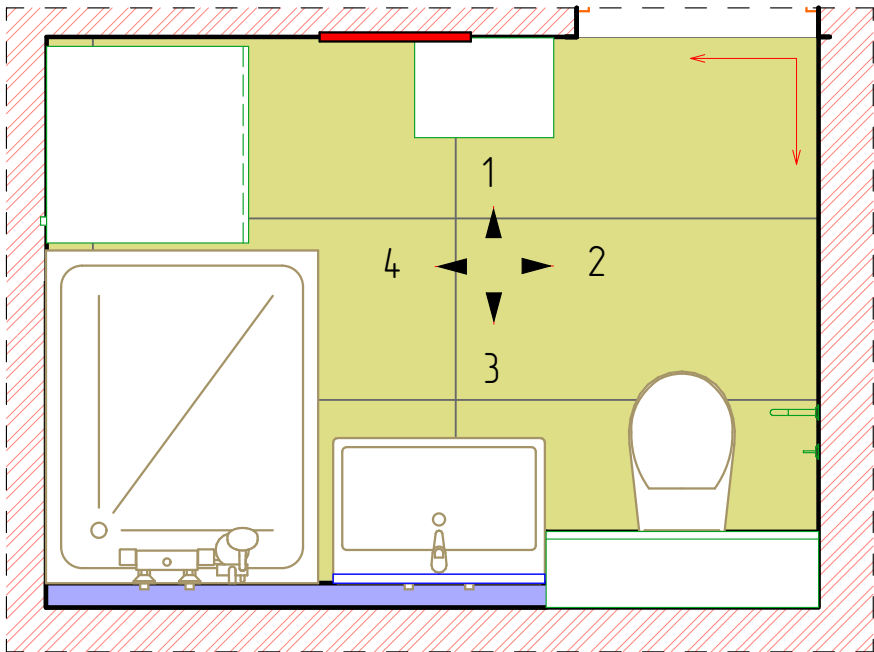

Д-04 Ванная комната 1:25

- Керамогранит Join Verve Soft 600x1200. Альтернатива Prism Emerald
- Керамогранит Stracciatella-R Nacar 600x1200
- Теплая стена – Аморфная лента

- ⓑ Вывод для LED ленты
- ⓑ Место возможного размещения блоков для LED подсветки



Аморфная лента	Stracciatella	Join Verve Soft	Альтернатива

Формат А3 / Цветной



						Договор № 04032024 / Standard			
						г.Нижний Новгород ул.Тверская 20			
Изм.	Коп.уч.	Лист	№Док.	Подп.	Дата	Дизайн проект интерьера	Стадия	Лист	Листов
Дизайнер	Мамедов						АИ	15.	
Заказчик	Белокопытова					Развертка ванной комнаты	Interior Luxe design		

Interior Luxe
design

Визуализация спальни

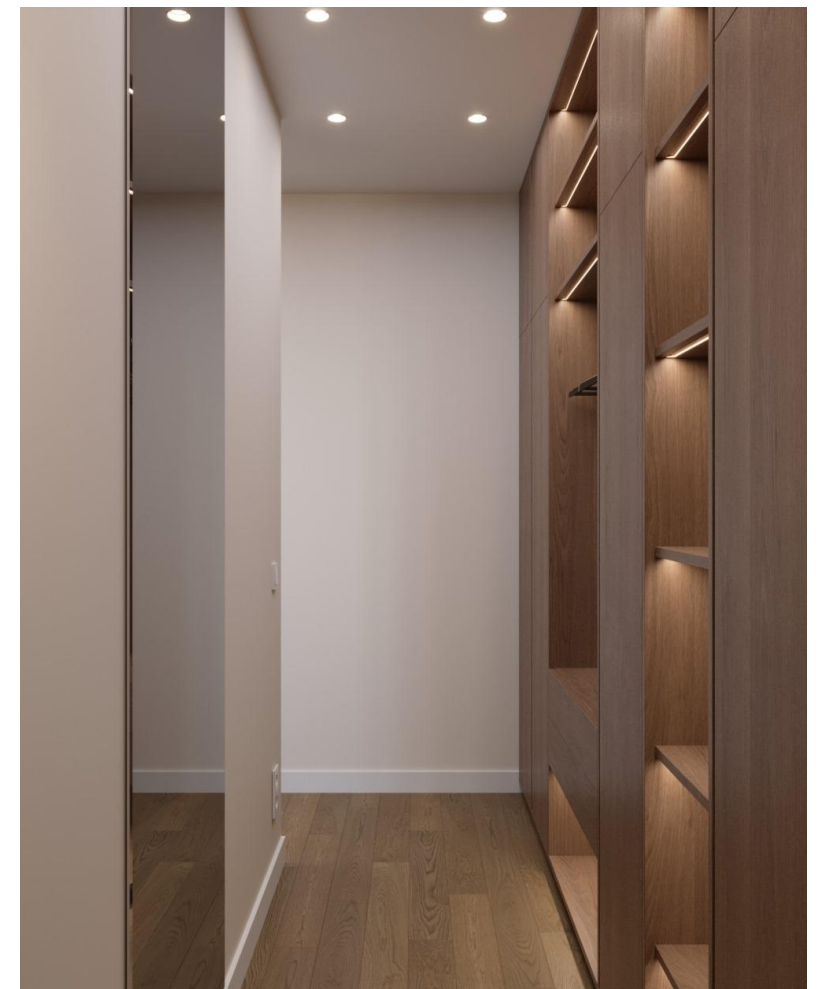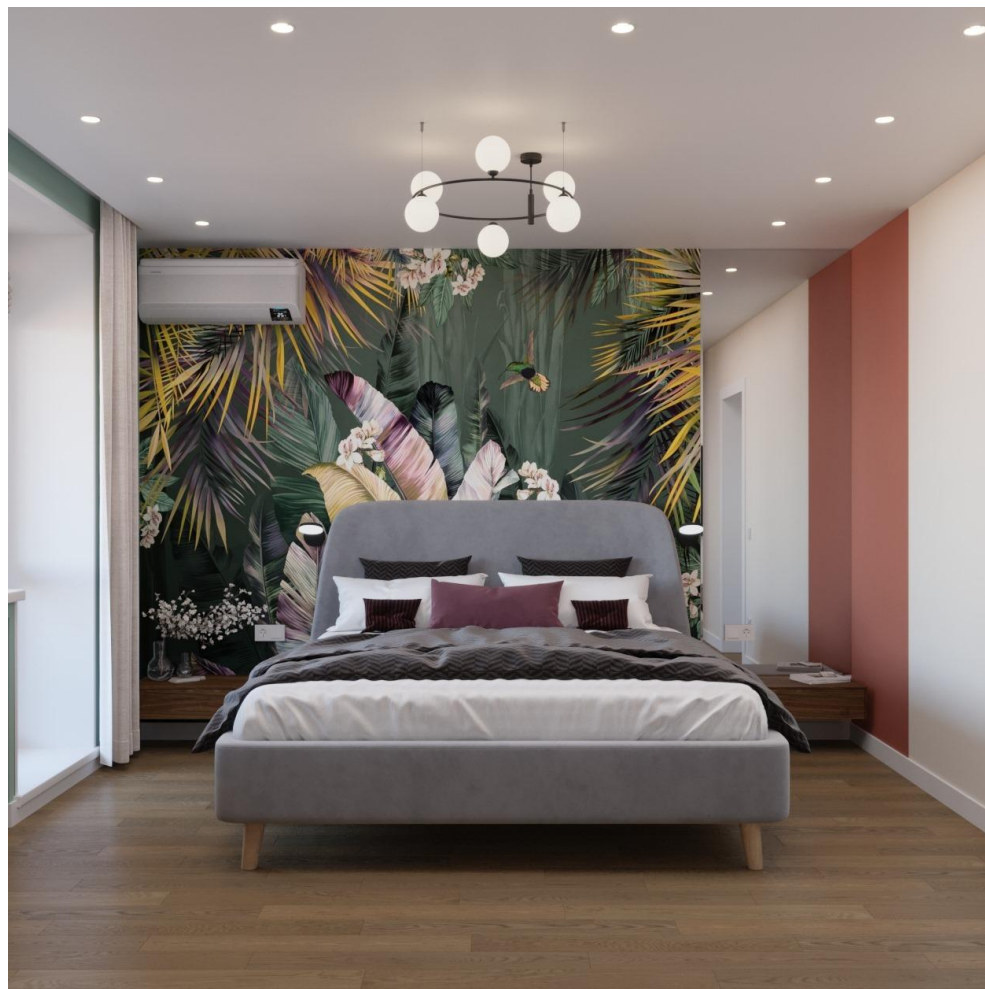

2024

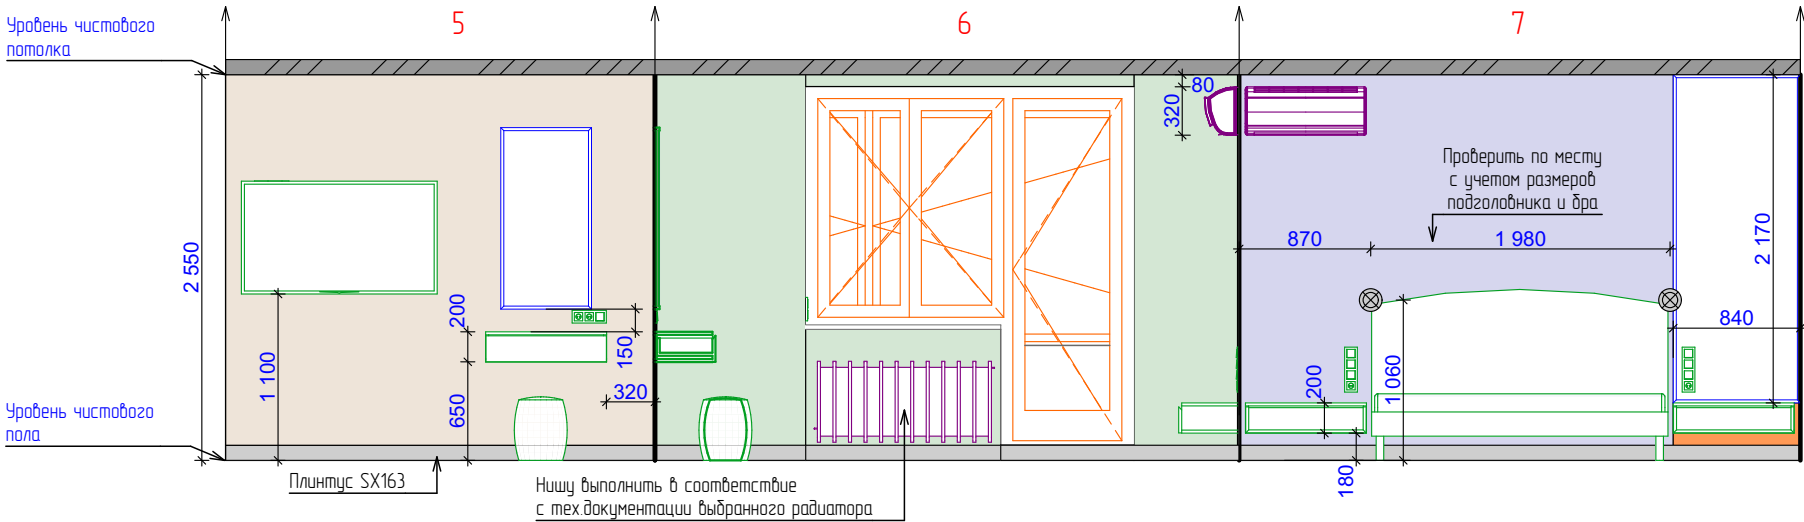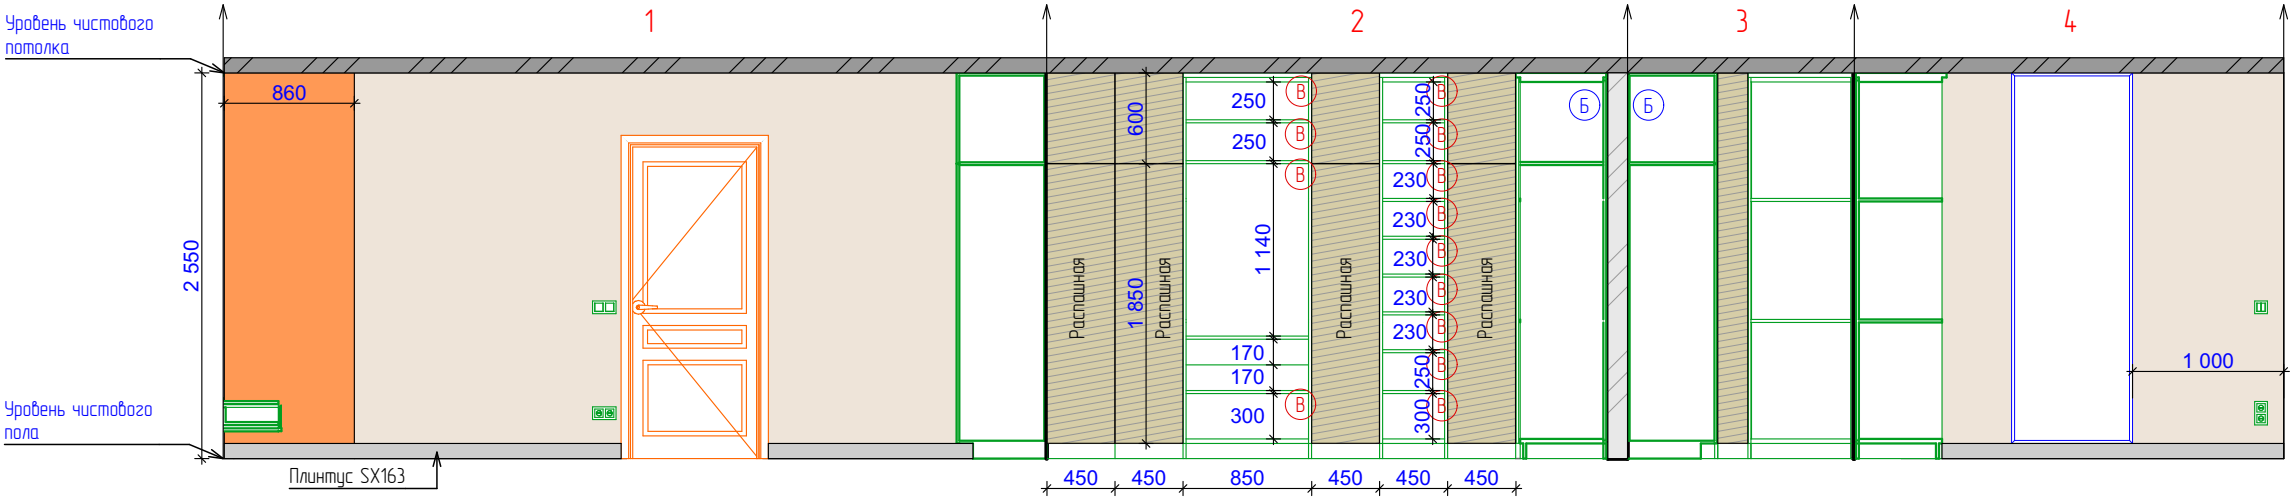

Примечание:
Все изменения согласовывать с Заказчиком
Точные размеры смотреть по месту
Смотреть совместно с визуализацией и другими чертежами

МОДО70WL-L8B3K

TL-313


Плинтус SX163

J442

G484

N405

- Ⓟ Вывод для LED ленты
- Ⓟ Место возможного размещения блоков для LED подсветки
- Плинтус – SX163 и SX163F (зидкий)
- ⊗ Настенный светильник – МОДО70WL-L8B3K (2шт)
- Одби под покраску Краска N405 (2,19квМ)
- Одби под покраску Краска G484 (22,7квМ)
- Одби под покраску Краска J442 (5,56квМ)
- Фотоодби TL-313

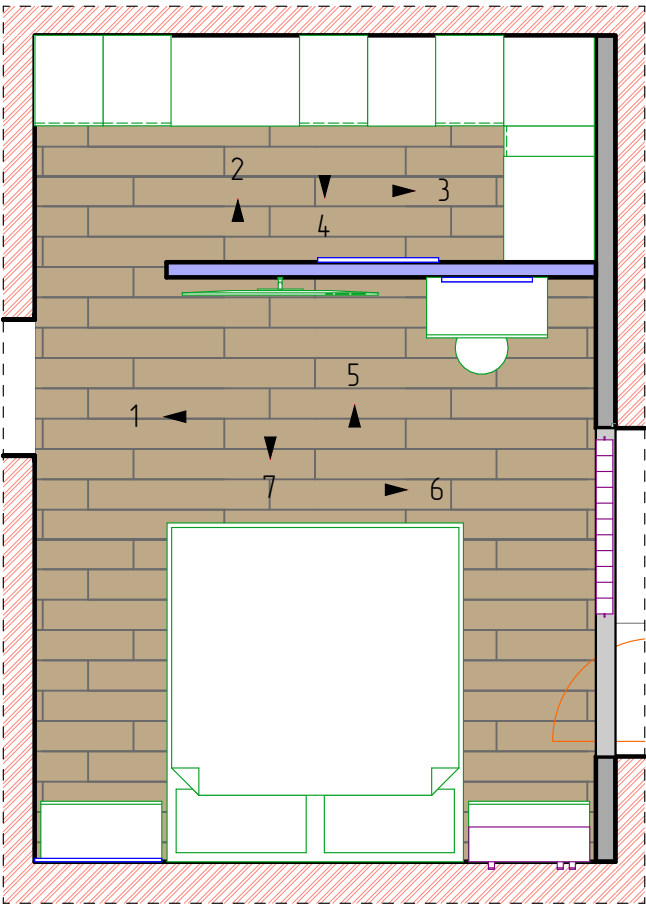



Д-03 Спальня 1:50

Формат А3 / Цветной

						Договор № 04032024 / Standard			
						г.Нижний Новгород ул.Тверская 20			
Изм.	Копуч.	Лист	№Док.	Подп.	Дата	Дизайн проект интерьера	Стадия	Лист	Листов
Дизайнер	Мамедов						АИ	16.	
Заказчик	Белокопытова					Развертка стен спальни	<i>Interior Luxe</i> design		

Визуализация детской комнаты




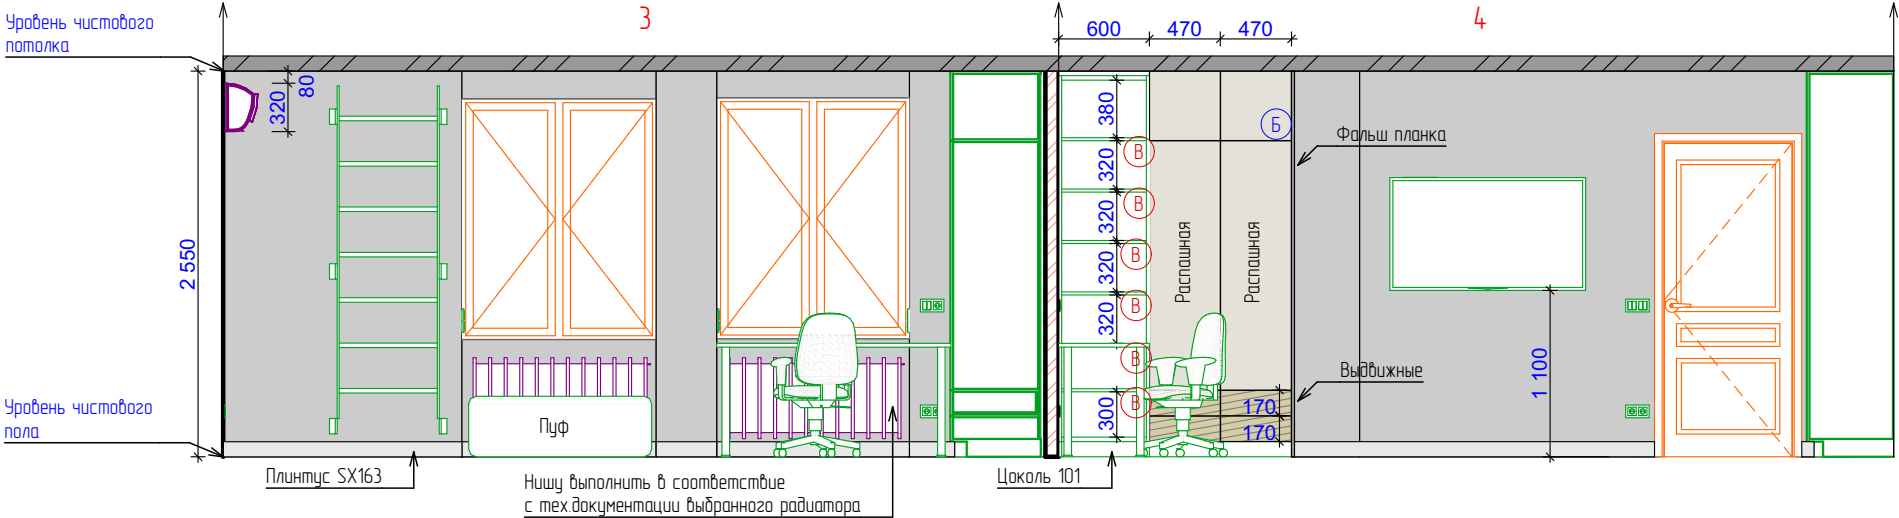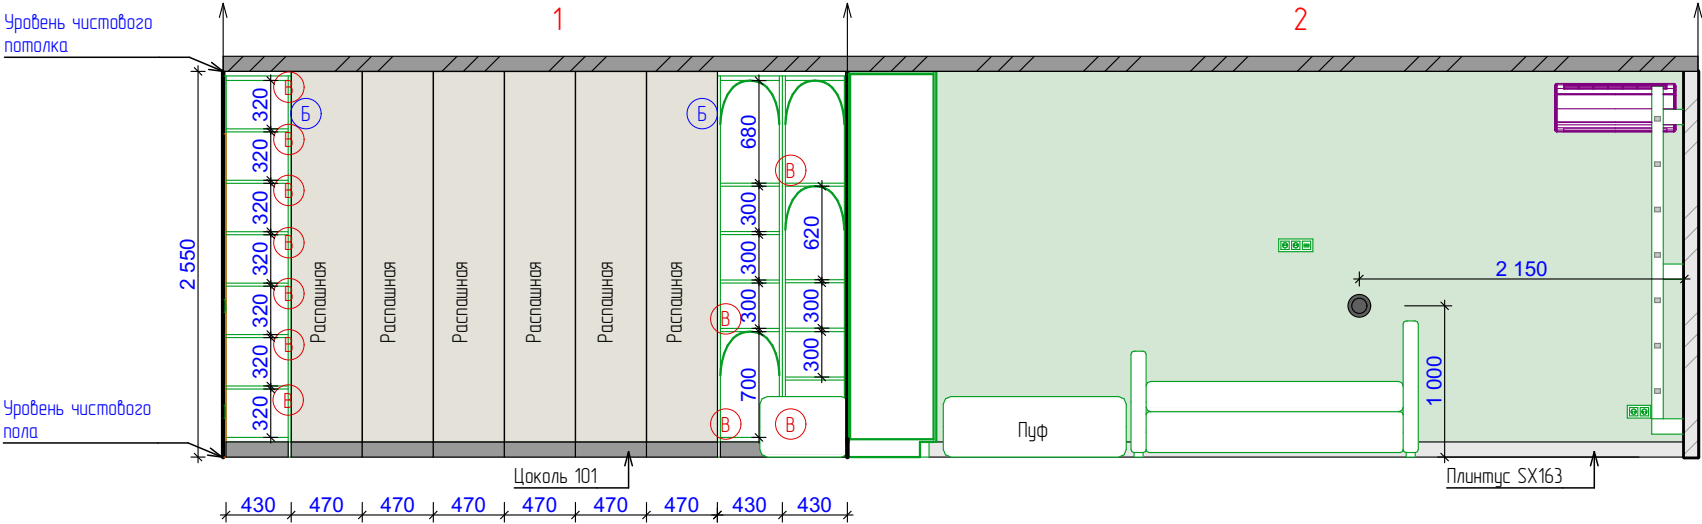

Примечание:
Все изменения согласовывать с Заказчиком
Точные размеры смотреть по месту
Смотреть совместно с визуализацией и другими чертежами



- Настенный светильник – Baby cloud (1шт)
- Плинтус – SX163 и SX163F (гибкий)
- Ⓟ Вывод для LED ленты
- Ⓟ Место возможного размещения блока для LED подсветки
- Фотообои Dm-146
- Обои под покраску Краска Finch 643 (17,78квМ)

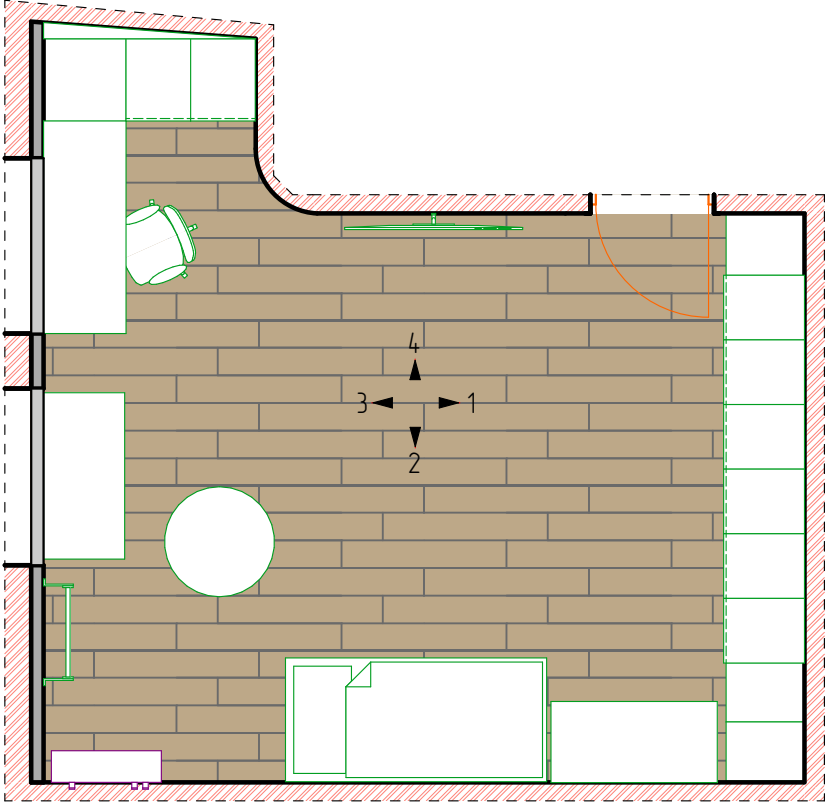




Д-02 Детская 1:55

Формат А3 / Цветной

						Договор № 04032024 / Standard		
						г.Нижний Новгород ул.Тверская 20		
Изм.	Коп.уч.	Лист	№Док.	Подп.	Дата	Дизайн проект интерьера	Стадия	Лист
Дизайнер	Мамедов						АИ	17.
Заказчик	Белокопытова					Развертка стен детской	Interior Luxe design	

Визуализация прихожей

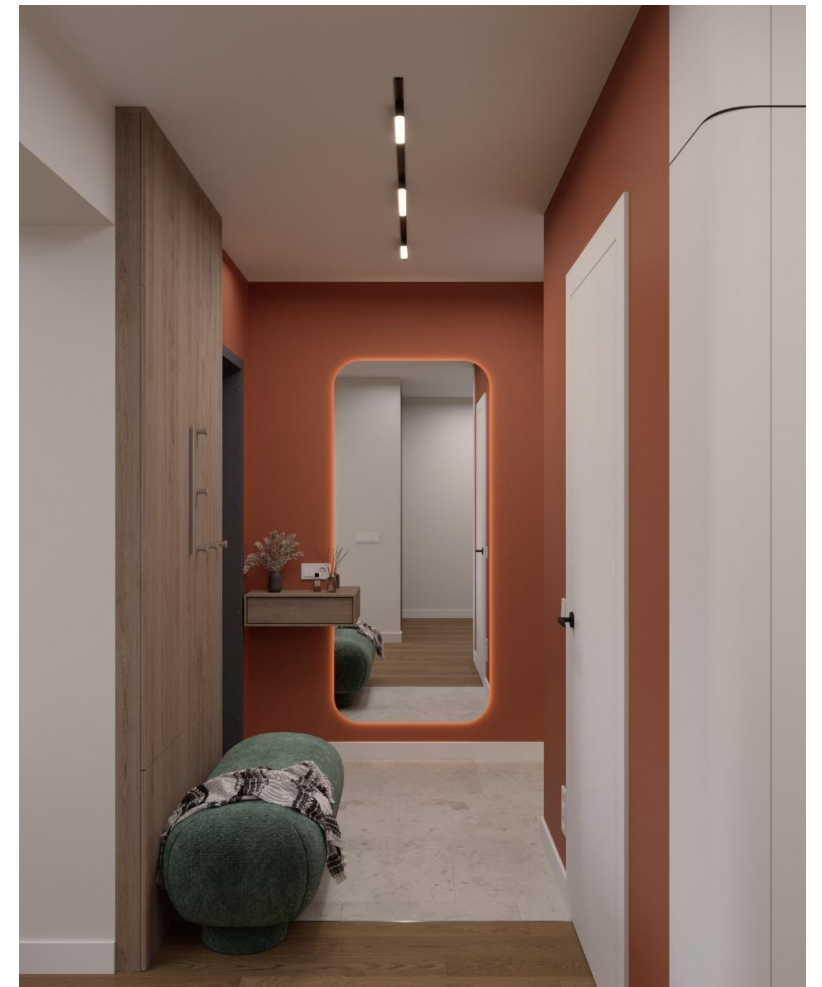

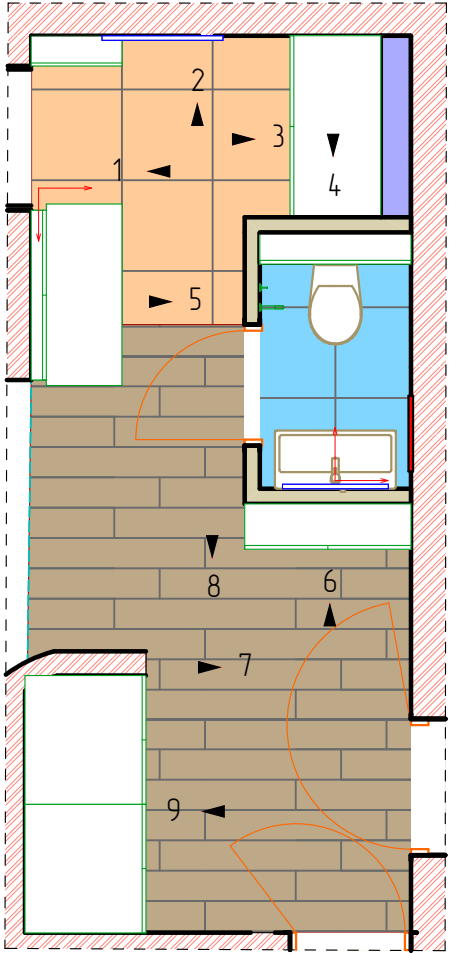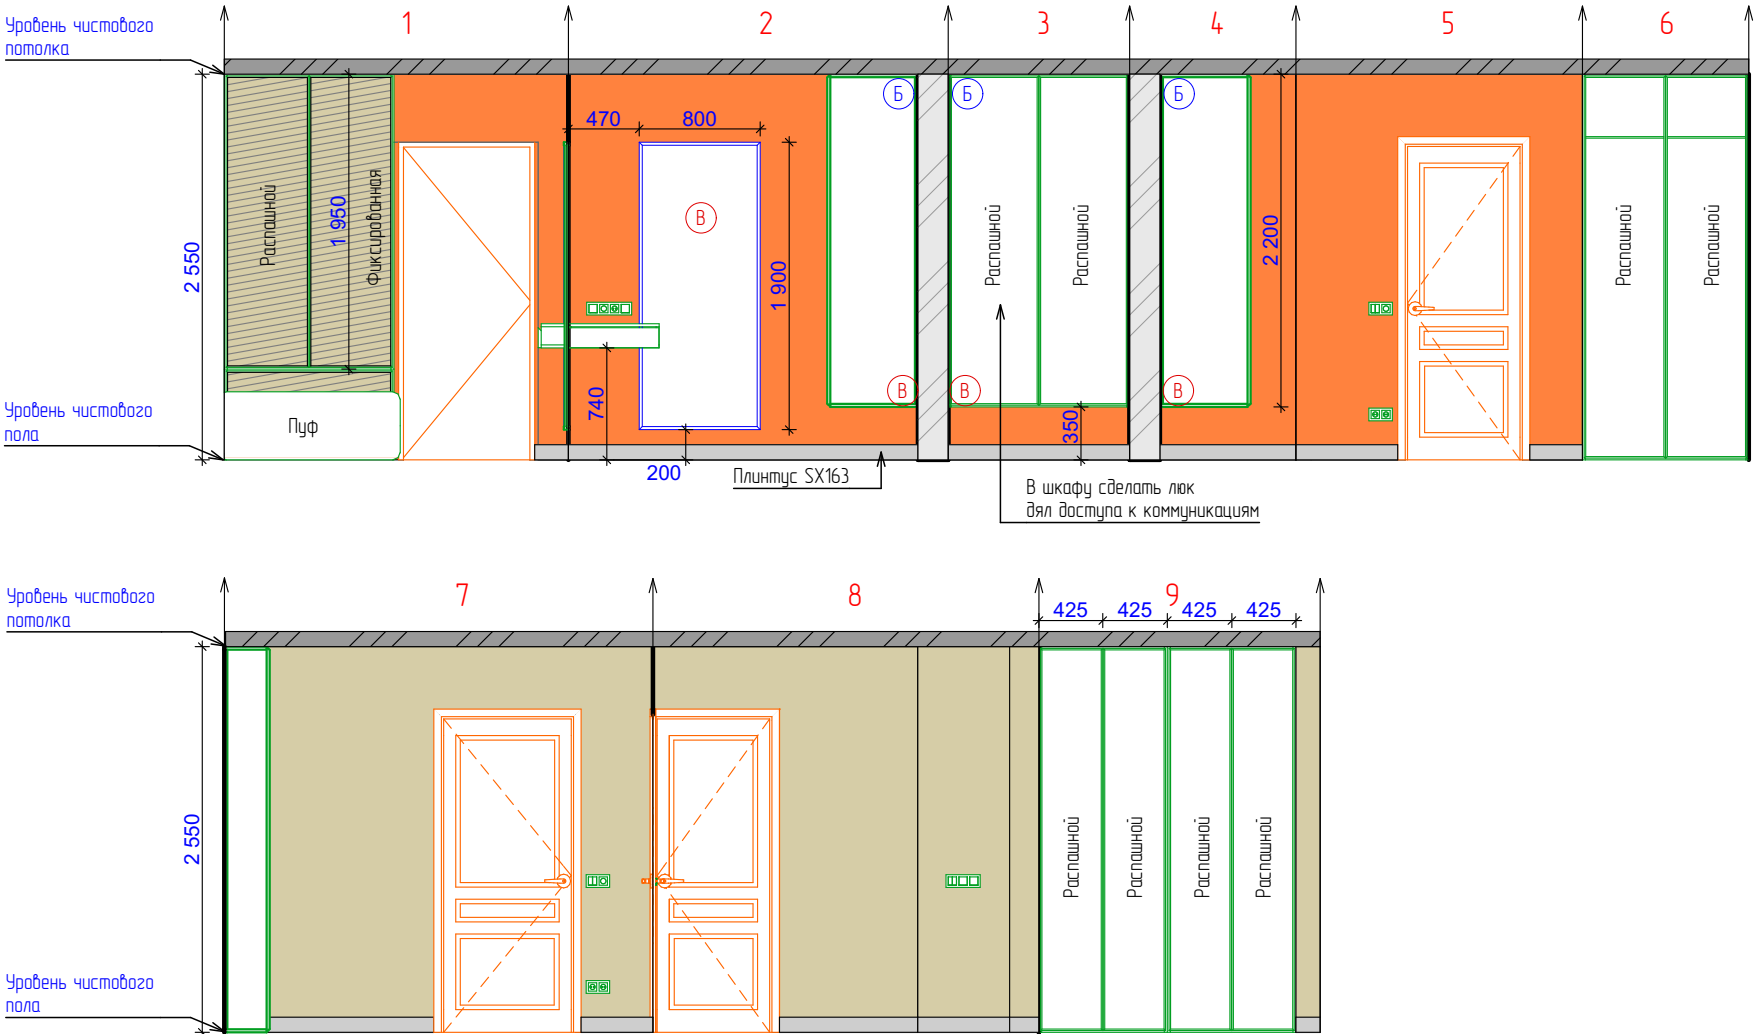

Д-05 Прихожая 1:50

Примечание:
Все изменения согласовывать с Заказчиком
Точные размеры смотреть по месту
Смотреть совместно с визуализацией и другими чертежами

N405 107 F





- Плинтус – SX163 и SX163F (зубкий)
- Вывод для LED ленты
- Место возможного размещения блока для LED подсветки
- Обои под покраску Краска N405 (19,21кбМ)
- Обои под покраску Краска Finch 107 F (10,65кбМ)

Формат A3 / Цветной

						Договор № 04032024 / Standard			
						г.Нижний Новгород ул.Тверская 20			
Изм.	Коп.уч.	Лист	№Док.	Подп.	Дата	Дизайн проект интерьера	Стадия	Лист	Листов
Дизайнер		Мамедов					АИ	18.	
Заказчик		Белокопытова				Развертка стен прихожей	Interior Luxe design		

Визуализация кухни гостиной



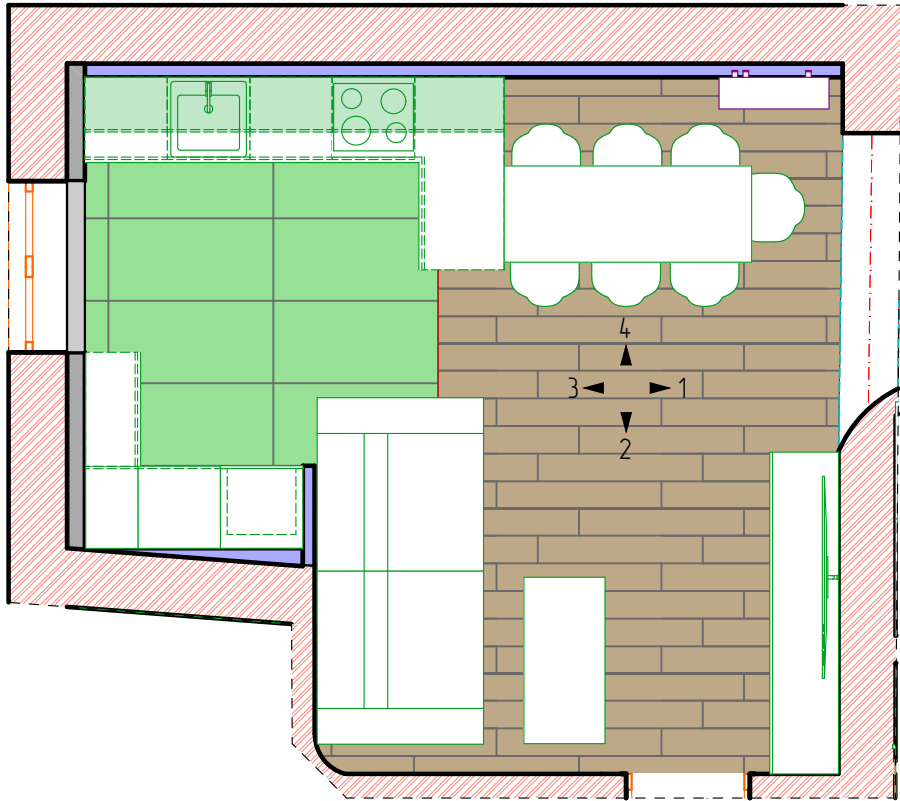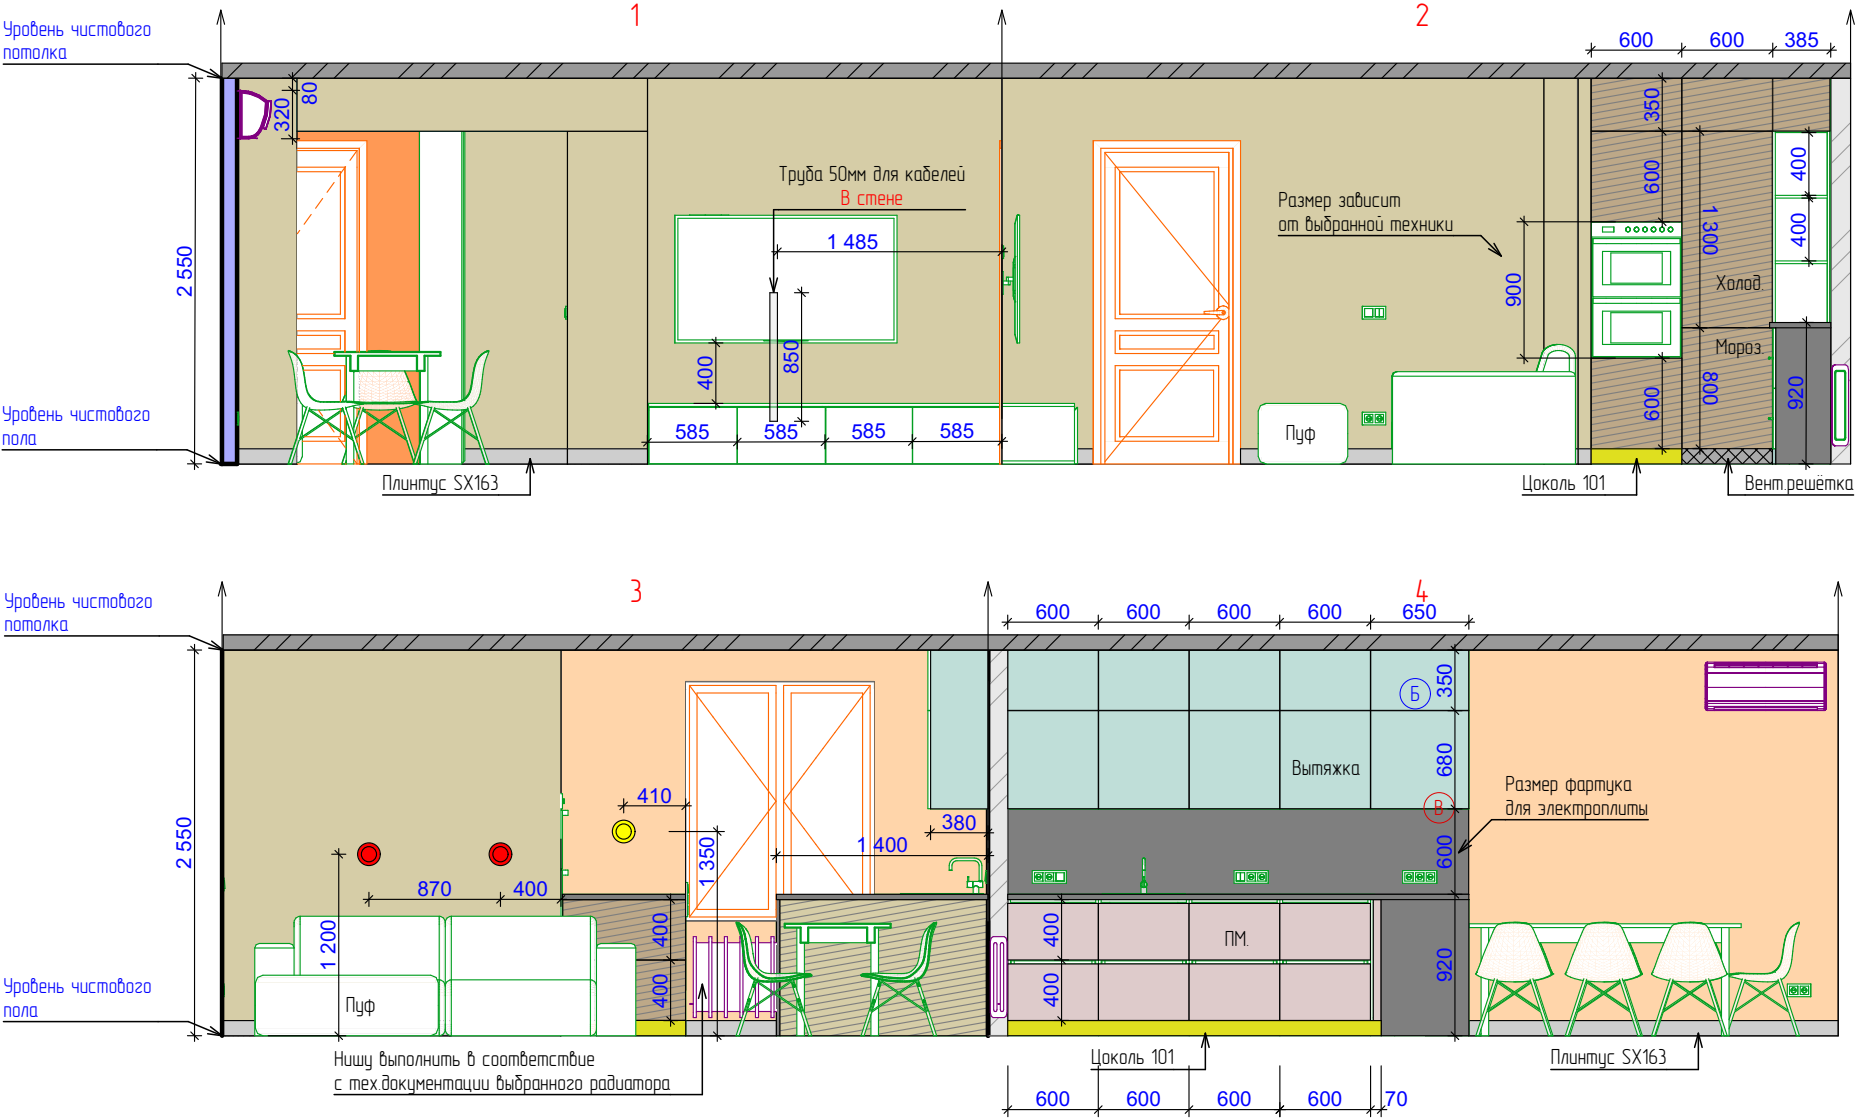

Д-01

План мебели


1:55

Примечание:
Все изменения согласовывать с Заказчиком
Точные размеры смотреть по месту
Смотреть совместно с визуализацией и другими чертежами



Плинтус гибкий SX163F

Плинтус SX163


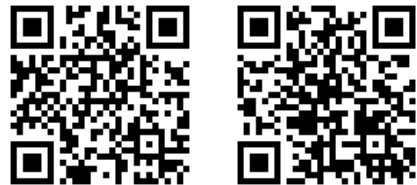





- Настенный светильник – MOD419WL-01B (2шт)
- Настенный светильник – C066WL-01B (1шт)
- Плинтус – SX163 и SX163F (гибкий)
- Ⓟ Вывод для LED ленты
- Ⓟ Место возможного размещения блоков для LED подсветки
- Декоративная штукатурка под замшу (12,25квМ)
- Обои под покраску Краска Finch 107 F (25,7квМ)

Формат А3 / Цветной

						Договор № 04032024 / Standard			
						г.Нижний Новгород ул.Тверская 20			
Изм.	Коп.уч.	Лист	№Док.	Подп.	Дата	Дизайн проект интерьера	Стадия	Лист	Листов
Дизайнер	Мамедов						АИ	19.	
Заказчик	Белокопытова					Развертка кухни гостиной	<i>Interior Luxe</i> design		

Визуализация санузла

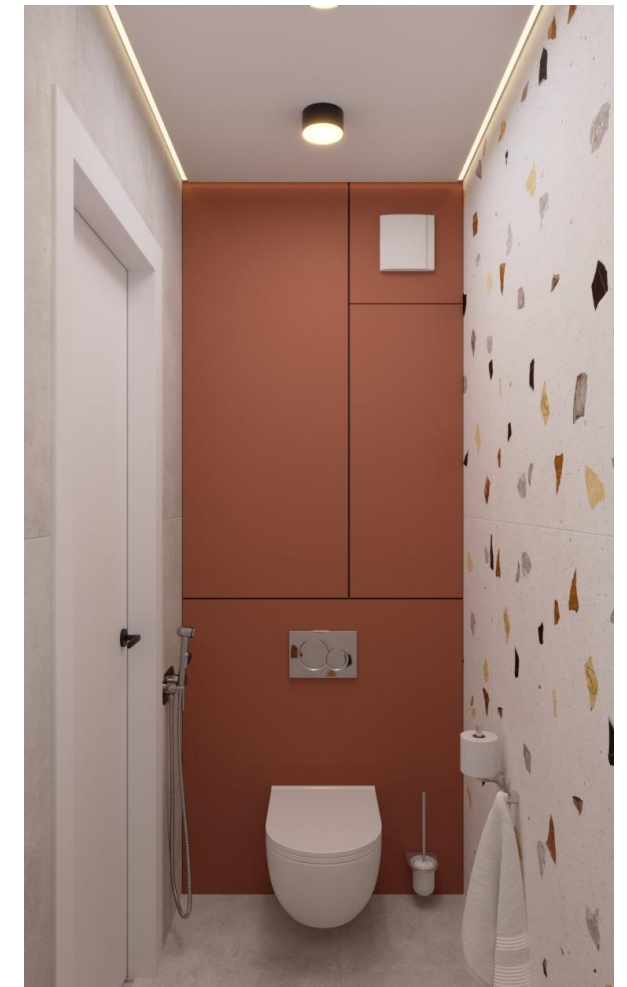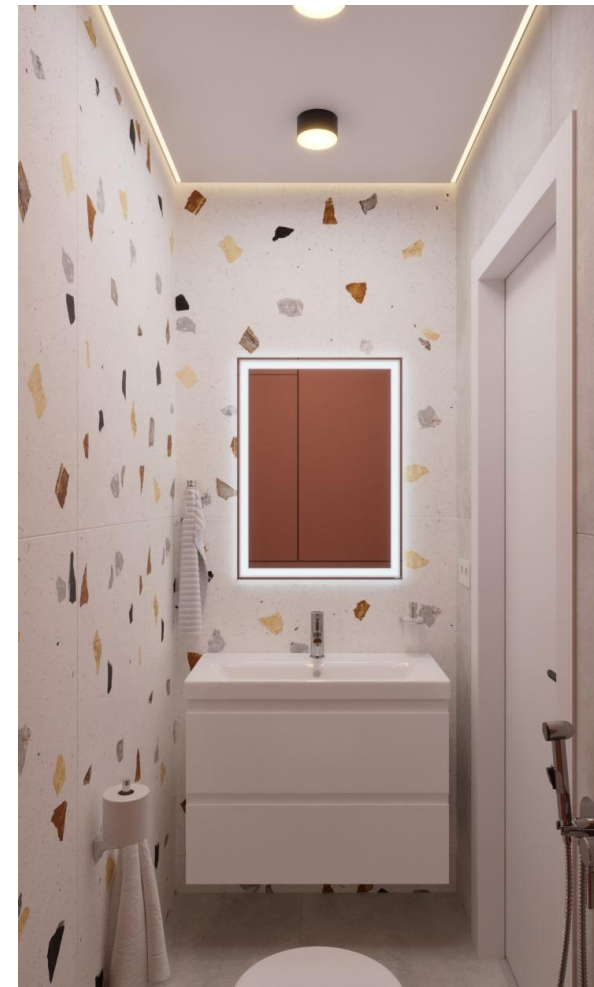

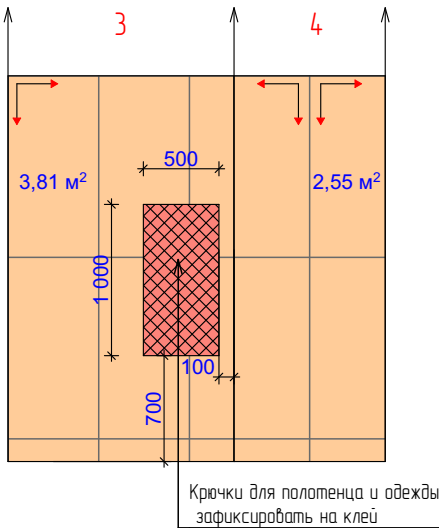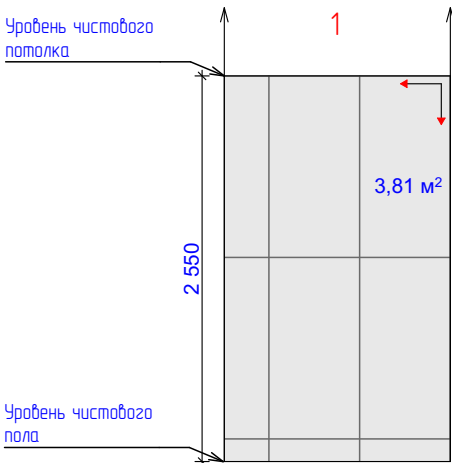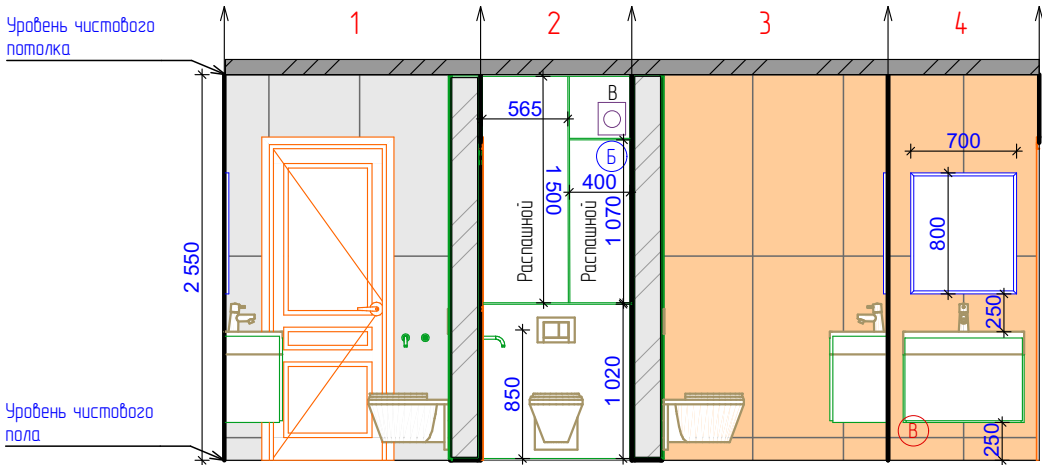

Примечание:
Все изменения согласовывать с Заказчиком
Точные размеры смотреть по месту
Смотреть совместно с визуализацией и другими чертежами



Керамогранит Италон Сильвер Натуральный 600x1200

Керамогранит PALLADIO Чайт 600x1200

Теплая стена – Аморфная лента

В Вывод для LED ленты

Б Место возможного размещения блоков для LED подсветки

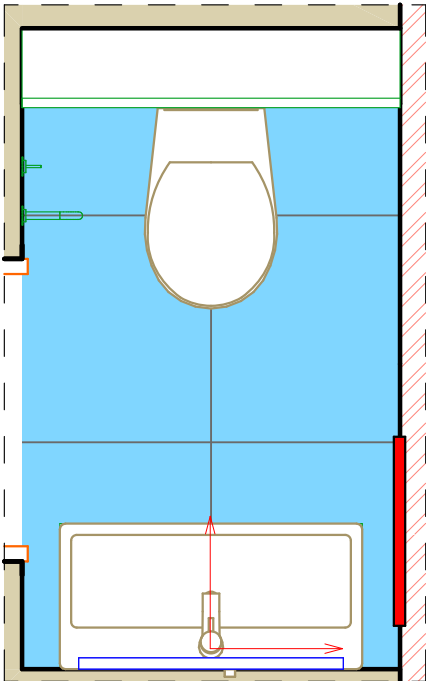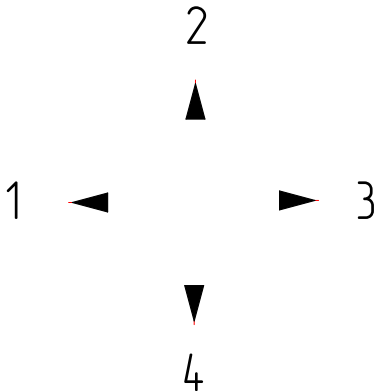

						Договор № 04032024 / Standard			
						г.Нижний Новгород ул.Тверская 20			
Изм.	Коп.уч.	Лист	№Док.	Подп.	Дата	Дизайн проект интерьера	Стадия	Лист	Листов
Дизайнер		Мамедов					АИ	20	
Заказчик		Белокопытова				Развертка санузла	Interior Luxe design		

Формат А3 / Цветной