

Дизайн-проект квартиры по адресу: г Н. Новгород


2023 Рабочий проект



Руководитель проекта
Дизайнер:
Дизайнер:
Дизайнер:

Пантелеева Д.
Павленко Е.
Мишина Е.
Башилова В.




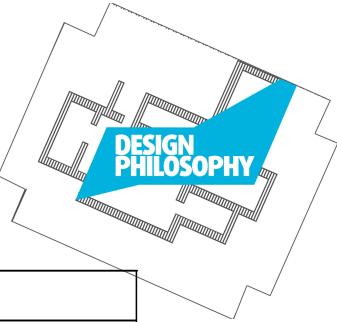


Планы и развертки		
№ листа	Наименование чертежа	Примечание
	Титульный лист	
01	Ведомость чертежей	
02	Обмерный план помещений. М 1:60	
03	План демонтируемых перегородок. М 1:60	
04	План возводимых перегородок. М 1:60	
05	План открывания дверей. М 1:60	
06	План расстановки мебели и оборудования. М 1:60	
07	План напольных покрытий. М 1:60	
08	План потолков с расположением декоративных элементов. М 1:60	
09	План расстановки осветительных приборов. М 1:60	
10	План привязки светильников. М 1:60	
11	План привязки розеток и выключателей. М 1:60	
12	Холл. Развертка М 1:35	
13	Кухня. Развертка М 1:35	
14	Спальня. Развертка М 1:30	
15	Детская 1. Развертка М 1:30	
16	Балкон 1. Развертка М 1:25	
17	Детская 2. Балкон. Развертка. М 1:35	
18	Ванная.С/у. Развертка М 1:30	

21	Визуализация. Холл	
22	Визуализация. Холл	
22	Визуализация. Холл	
23	Визуализация. Холл	
23	Визуализация. Холл	
24	Визуализация. Спальня	
25	Визуализация. Спальня	
26	Визуализация. Спальня	
27	Визуализация. Спальня	
28	Визуализация. Балкон 1	
30	Визуализация. Детская 1	
31	Визуализация. Детская 1	
32	Визуализация. Детская 1	
32	Визуализация. Кухня	
33	Визуализация. Кухня	
37	Визуализация. Детская 2	
37	Визуализация. Санузел	
38	Визуализация. Ванная	
39	Визуализация. Ванная	
41	Визуализация. Детская 2	
42	Визуализация. Детская 2	
43	Визуализация. Детская 2	
44	Визуализация. Балкон 2	

						Дизайн-проект квартиры по адресу: г. Нижний Новгород, ул. Горная,			
Изм.	Кол.уч.	Лист	№ док.	Подп.	Дата				
					23.03 2023	Ведомость чертежей	Стадия	Лист	Листов
Рук.проекта	Пантелеева Д.						РП	01	44
Дизайнер	Мишина Е.						"ФИЛОСОФИЯ ДИЗАЙНА" тел. 8-902-30-30-300 Пантелеева Диана сайт: dphd.ru e-mail: dphd@yandex.ru @panteleeva_diana		
Дизайнер	Павленко Е.								
Дизайнер	Башилова В.								
Заказчик									

Обмерный план. М 1:60

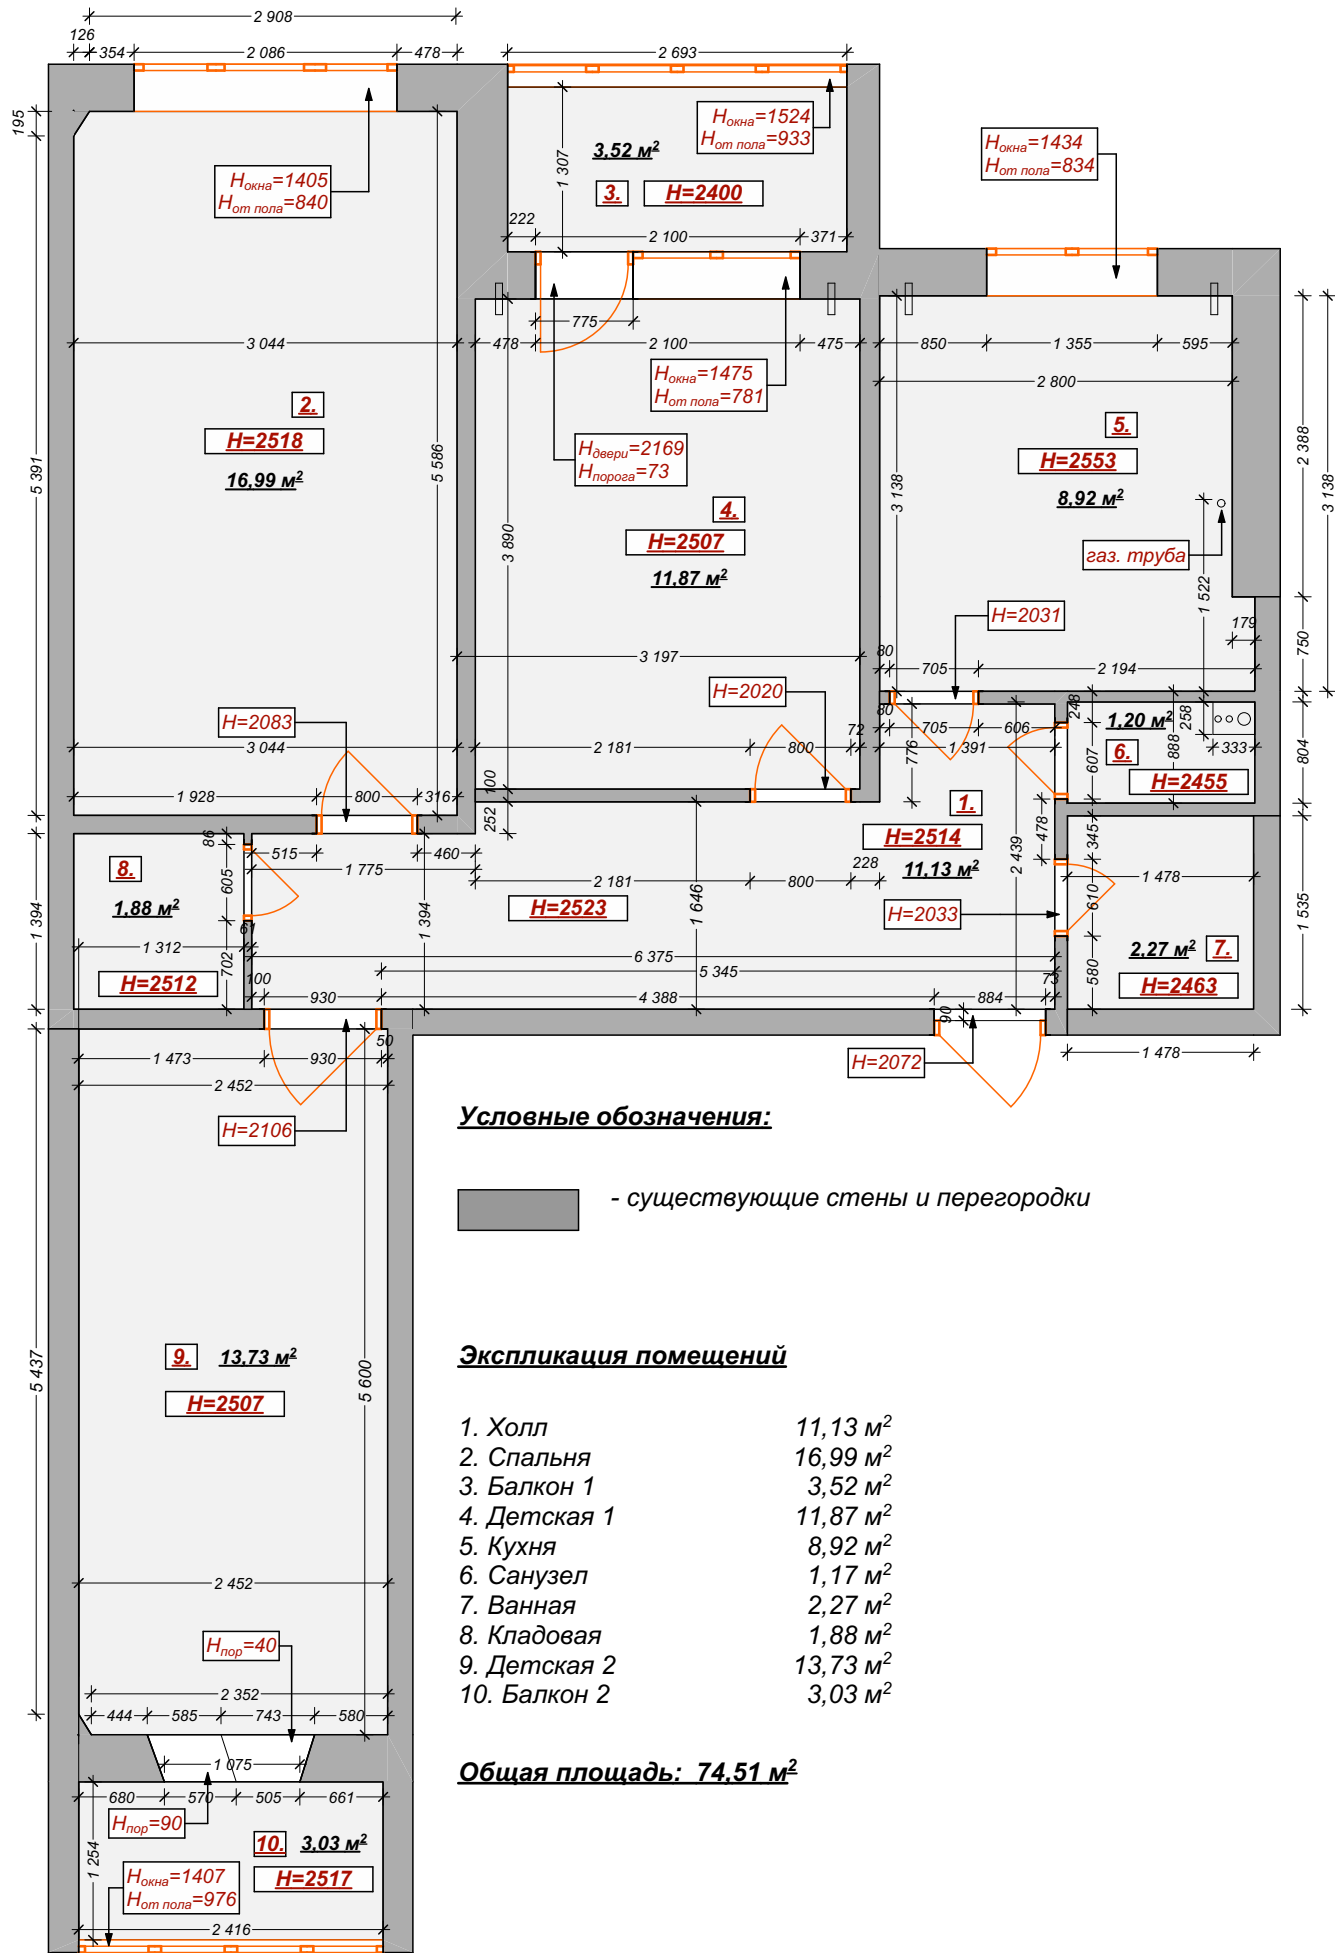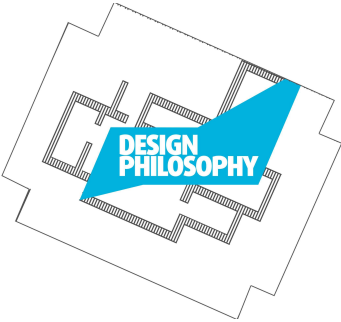

Условные обозначения:



■ - существующие стены и перегородки

Экспликация помещений



1. Холл	11,13 м²
2. Спальня	16,99 м²
3. Балкон 1	3,52 м²
4. Детская 1	11,87 м²
5. Кухня	8,92 м²
6. Санузел	1,17 м²
7. Ванная	2,27 м²
8. Кладовая	1,88 м²
9. Детская 2	13,73 м²
10. Балкон 2	3,03 м²

Общая площадь: 74,51 м²

						Дизайн-проект квартиры по адресу: г. Нижний Новгород, ул. Горная,			
Изм.	Кол.уч.	Лист	№ док.	Подп.	Дата	Обмерный план помещений. М 1:60	Стадия	Лист	Листов
					23.03 2023		РП	02	44
Рук.проекта	Пантелеева Д.						"ФИЛОСОФИЯ ДИЗАЙНА" тел. 8-902-30-30-300 Пантелеева Диана сайт: dphd.ru e-mail: dphd@yandex.ru @panteleeva_diana		
Дизайнер	Мишина Е.								
Дизайнер	Павленко Е.								
Дизайнер	Башилова В.								
Заказчик									

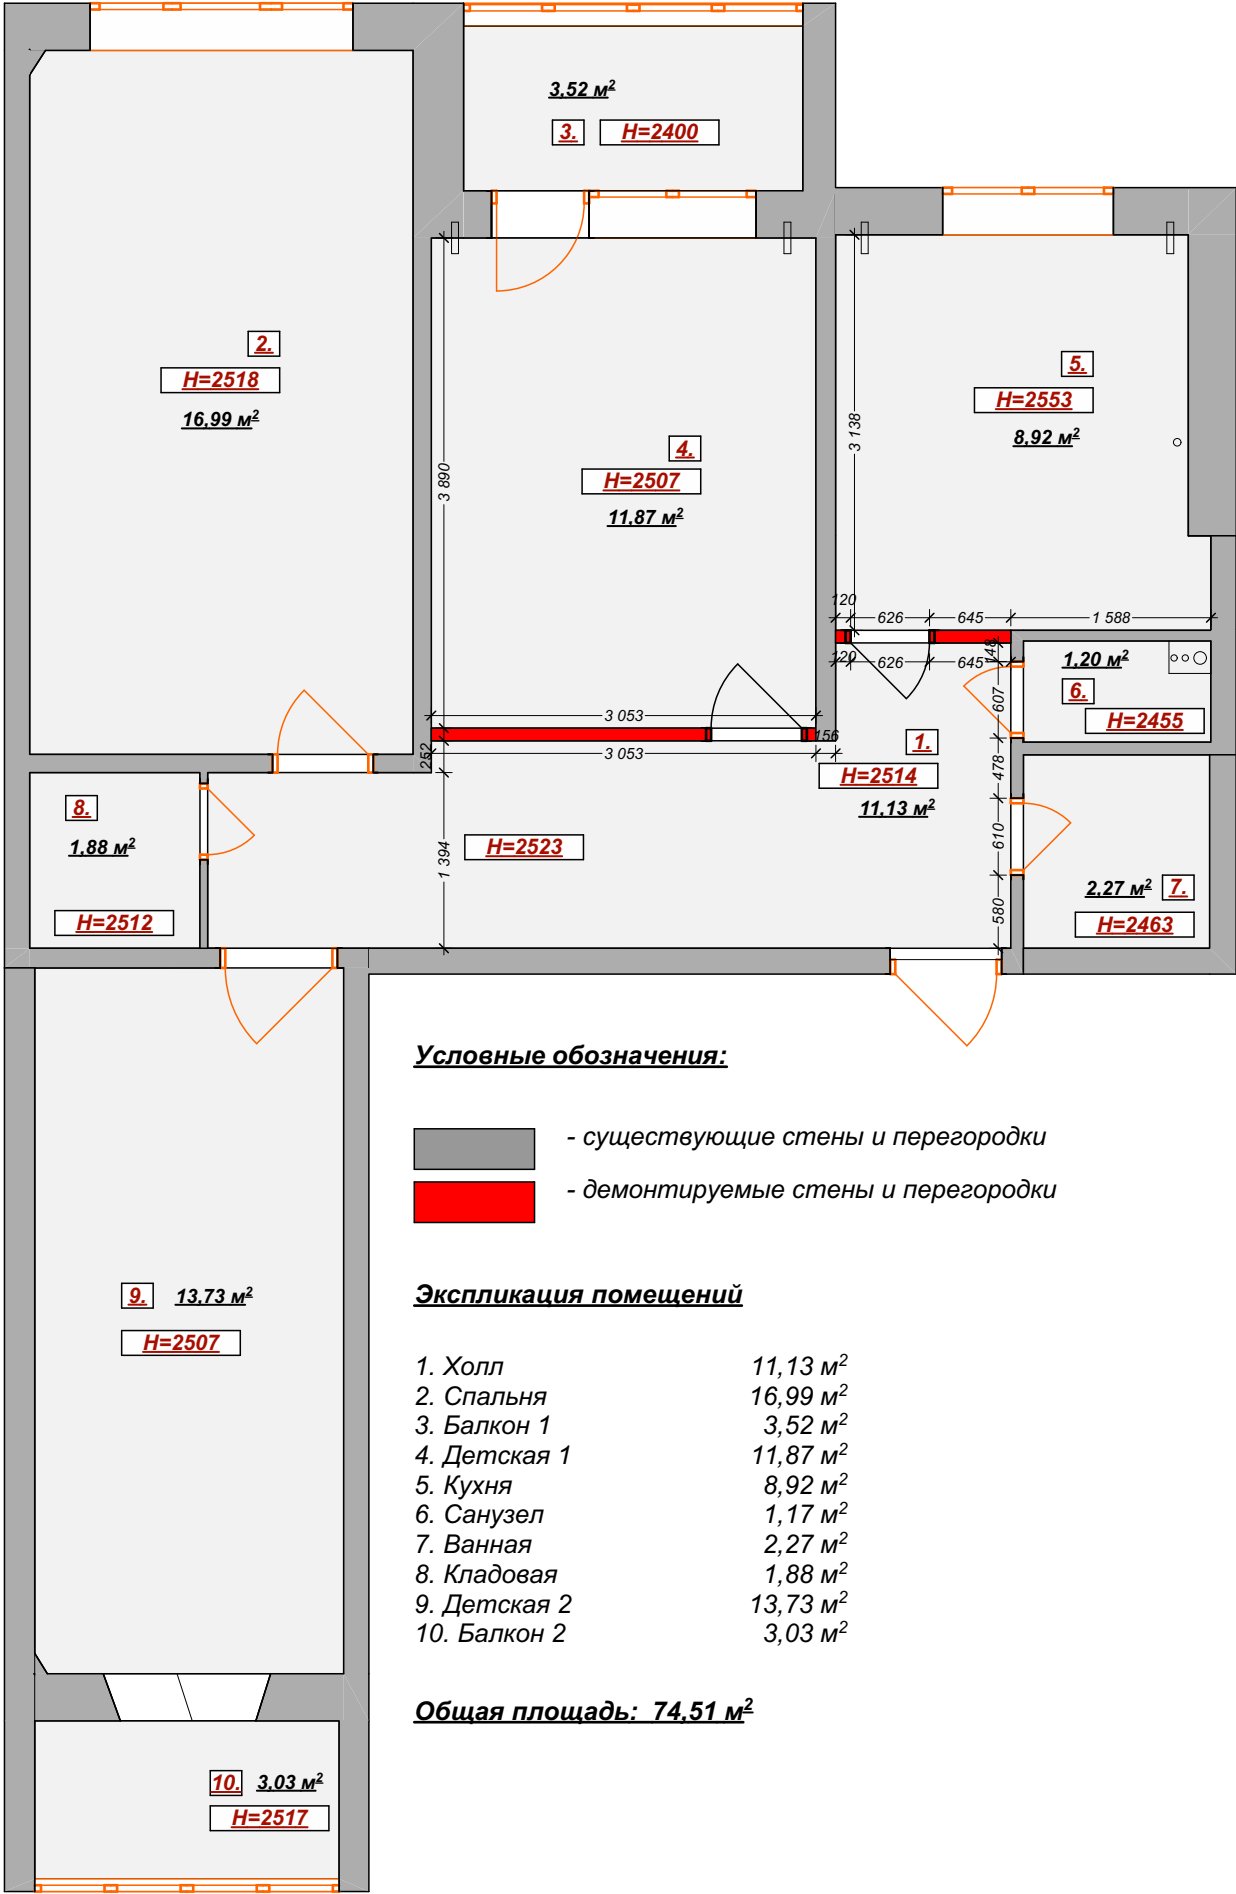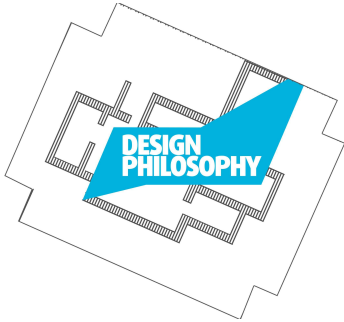

						Дизайн-проект квартиры по адресу: г. Нижний Новгород, ул. Горная,			
Изм.	Кол.уч.	Лист	№ док.	Подп.	Дата	План демонтируемых перегородок. М 1:60	Стадия	Лист	Листов
					23.03 2023		РП	03	44
Рук.проекта		Пантелеева Д.					"ФИЛОСОФИЯ ДИЗАЙНА" тел. 8-902-30-30-300 Пантелеева Диана сайт: dphd.ru e-mail: dphd@yandex.ru @panteleeva_diana		
Дизайнер	Дизайнер	Дизайнер	Дизайнер	Дизайнер					
Заказчик									

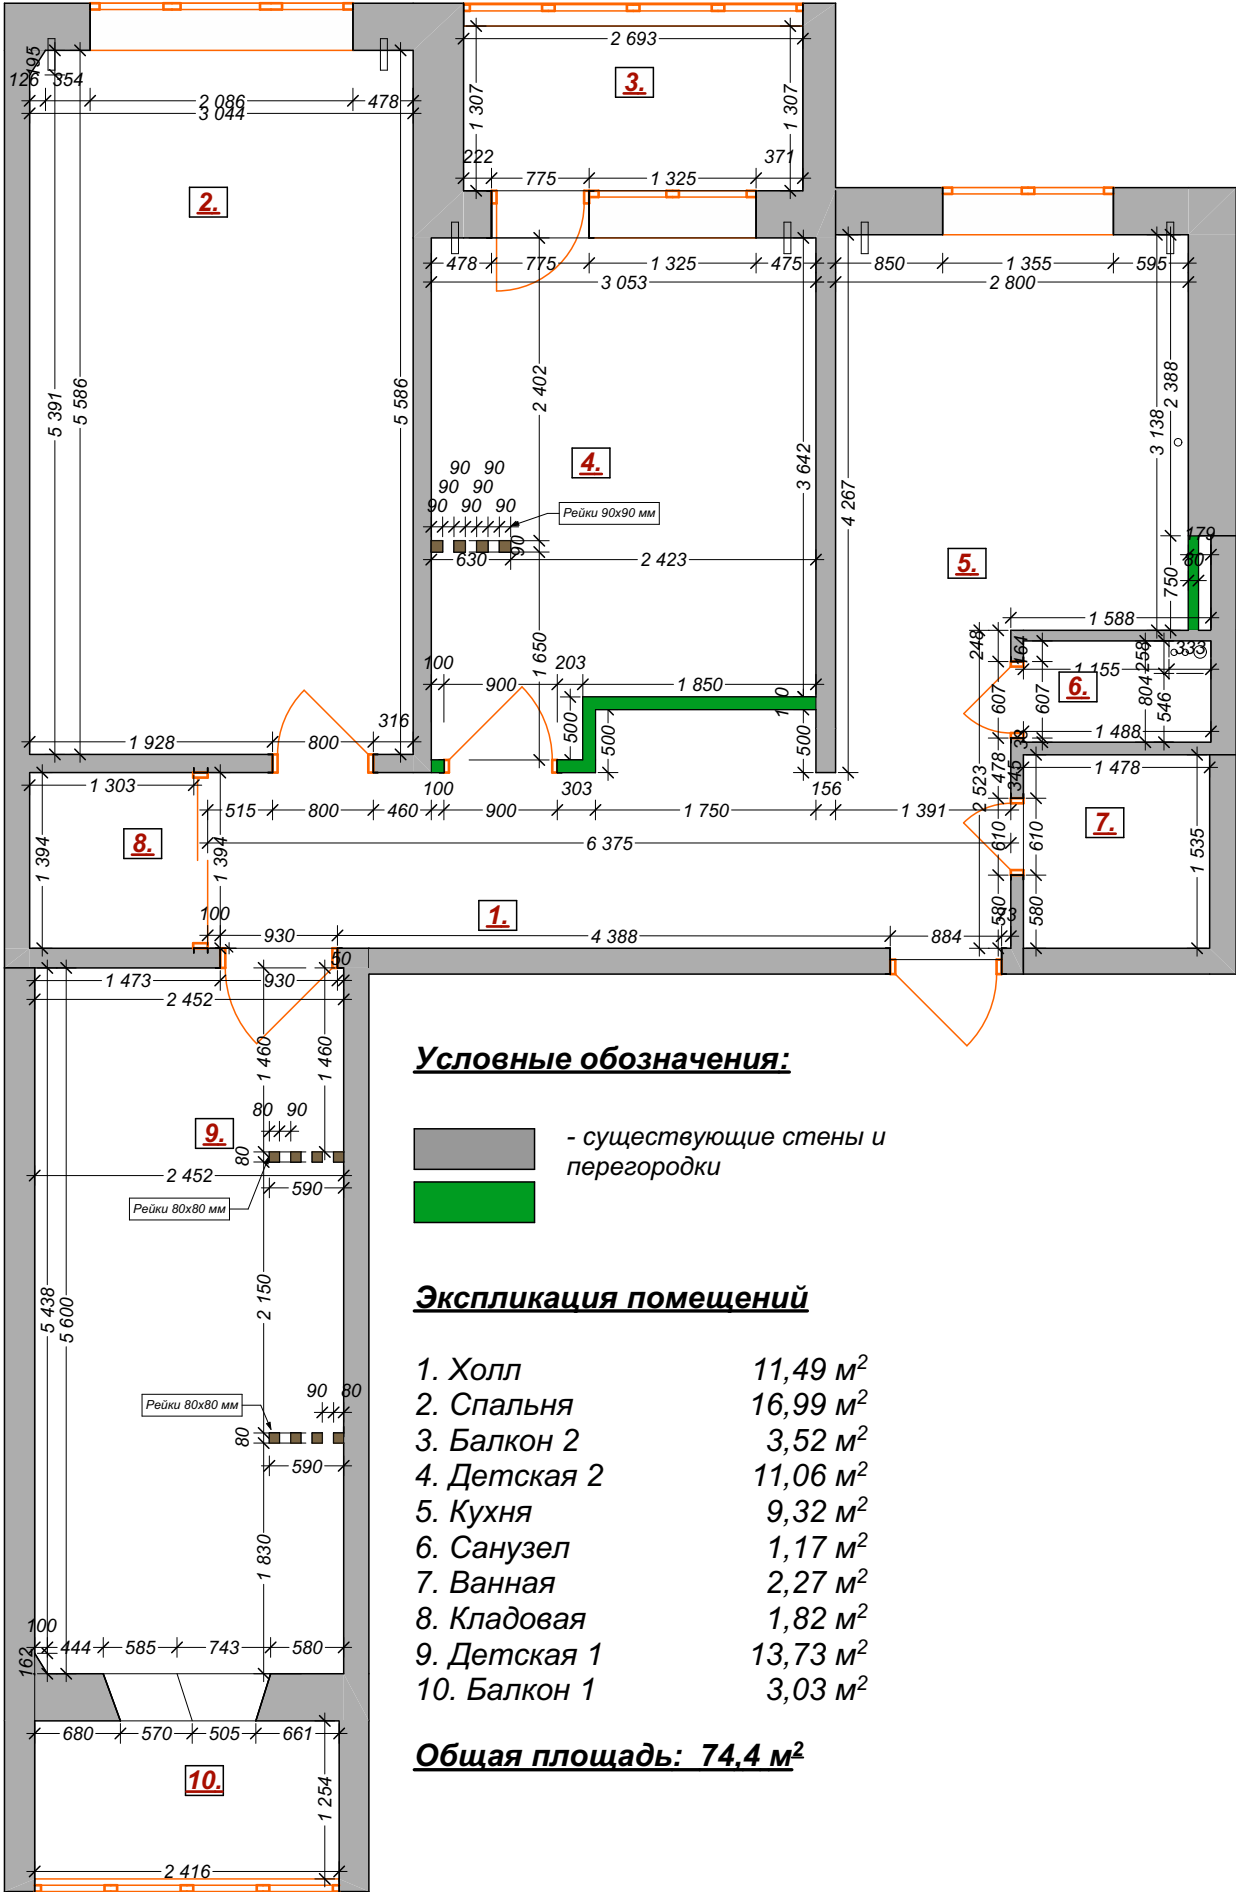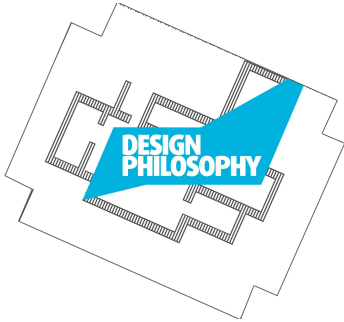

Условные обозначения:



- существующие стены и перегородки
-

Экспликация помещений



1. Холл	11,49 м ²
2. Спальня	16,99 м ²
3. Балкон 2	3,52 м ²
4. Детская 2	11,06 м ²
5. Кухня	9,32 м ²
6. Санузел	1,17 м ²
7. Ванная	2,27 м ²
8. Кладовая	1,82 м ²
9. Детская 1	13,73 м ²
10. Балкон 1	3,03 м ²

Общая площадь: 74,4 м²

						Дизайн-проект квартиры по адресу: г. Нижний Новгород, ул. Горная,			
Изм.	Кол.уч.	Лист	№ док.	Подп.	Дата				
					23.03 2023	План возводимых перегородок. М 1:60	Стадия	Лист	Листов
Рук.проекта	Пантелеева Д.						РП	04	44
Дизайнер	Мишина Е.						"ФИЛОСОФИЯ ДИЗАЙНА"		
Дизайнер	Павленко Е.						тел. 8-902-30-30-300 Пантелеева Диана		
Дизайнер	Башилова В.						сайт: dphd.ru e-mail: dphd@yandex.ru		
Заказчик							@panteleeva_diana		

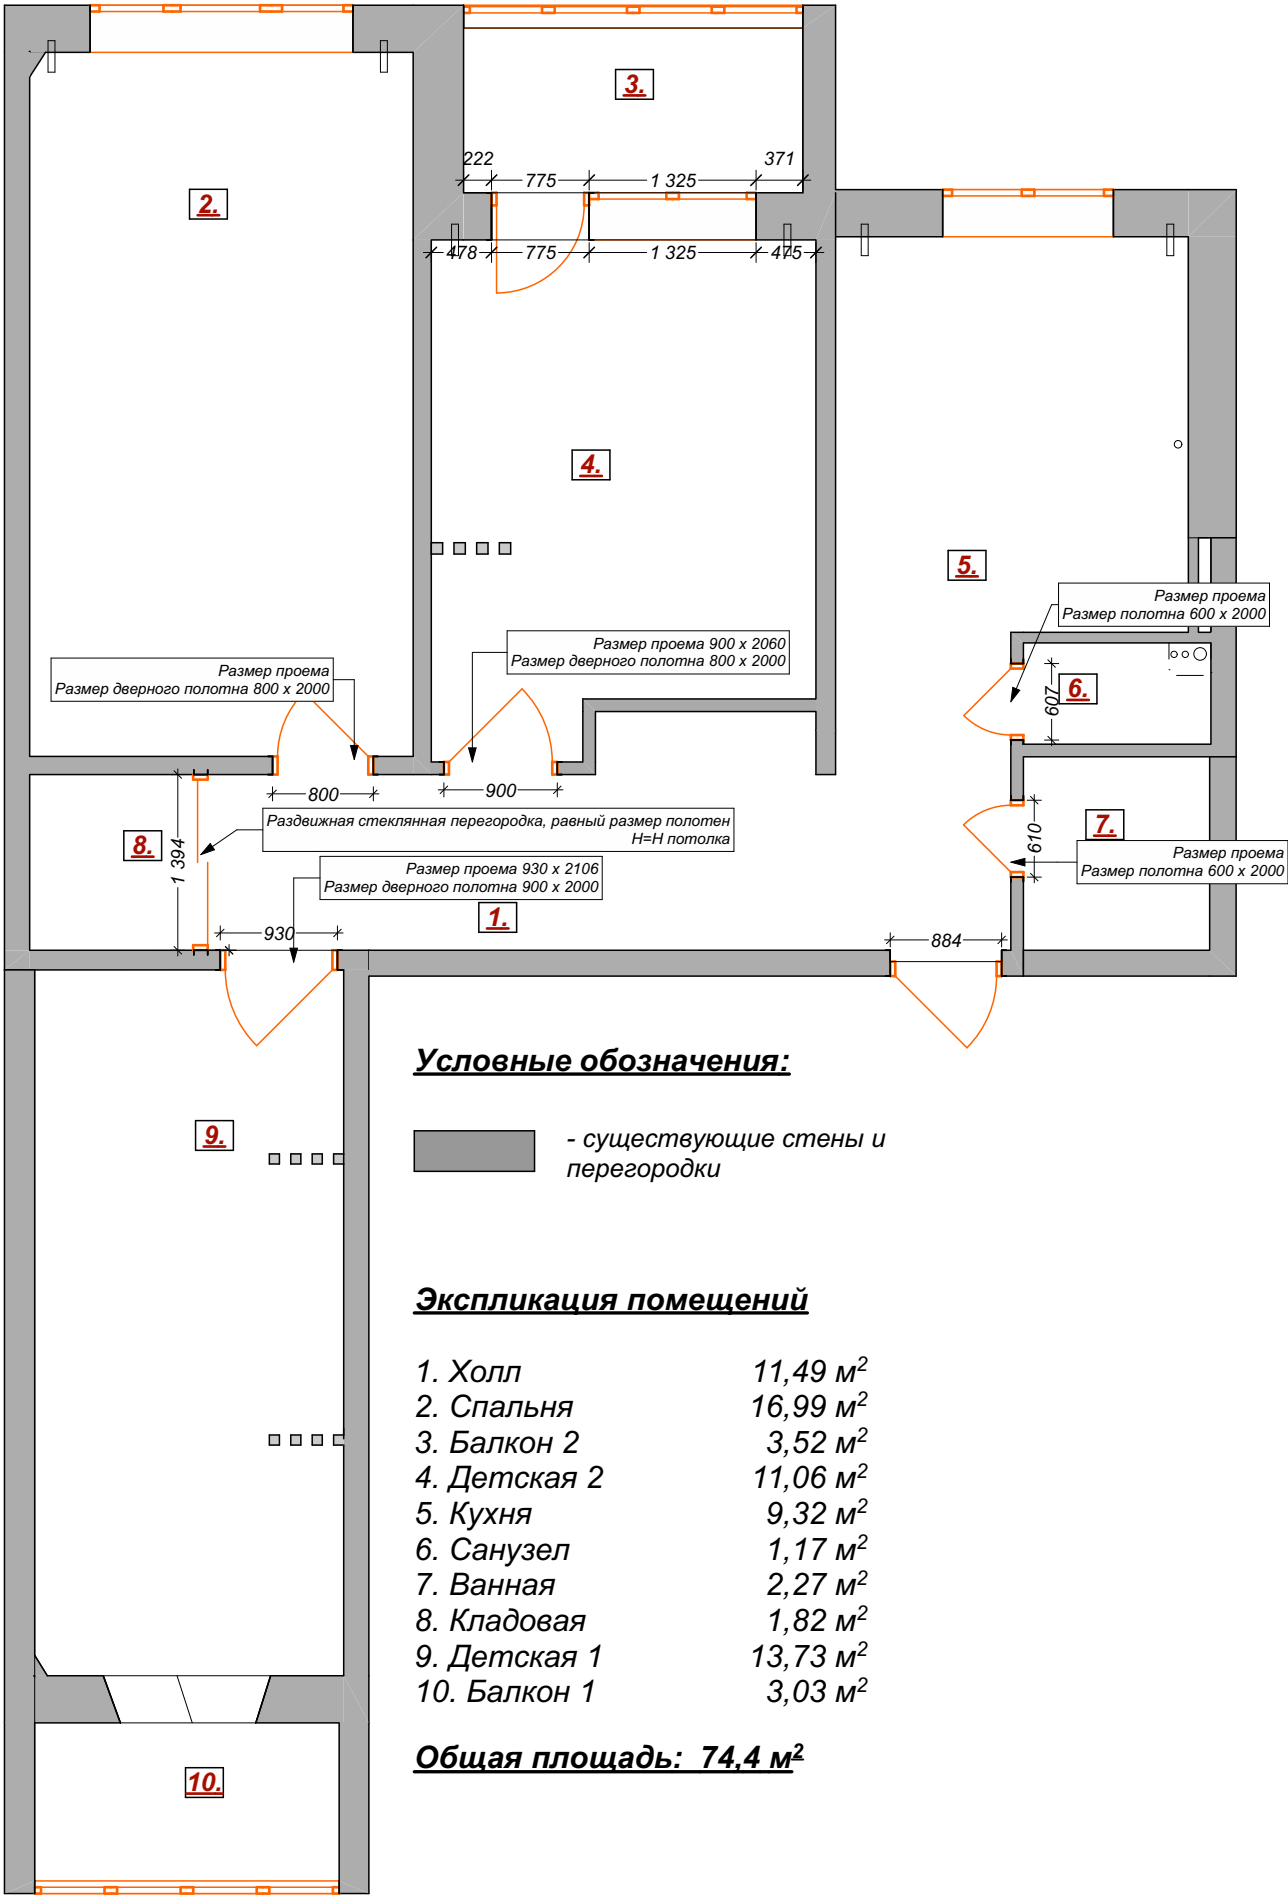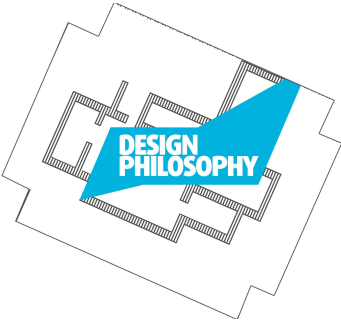

						Дизайн-проект квартиры по адресу: г. Нижний Новгород, ул. Горная,			
Изм.	Кол.уч.	Лист	№ док.	Подп.	Дата	План открывания дверей. М 1:60	Стадия	Лист	Листов
					23.03 2023		РП	05	44
Рук.проекта		Пантелеева Д.					"ФИЛОСОФИЯ ДИЗАЙНА" тел. 8-902-30-30-300 Пантелеева Диана сайт: dphd.ru e-mail: dphd@yandex.ru @panteleeva_diana		
Дизайнер	Дизайнер	Мишина Е.	Павленко Е.						
Дизайнер	Дизайнер	Башилова В.							
Заказчик									

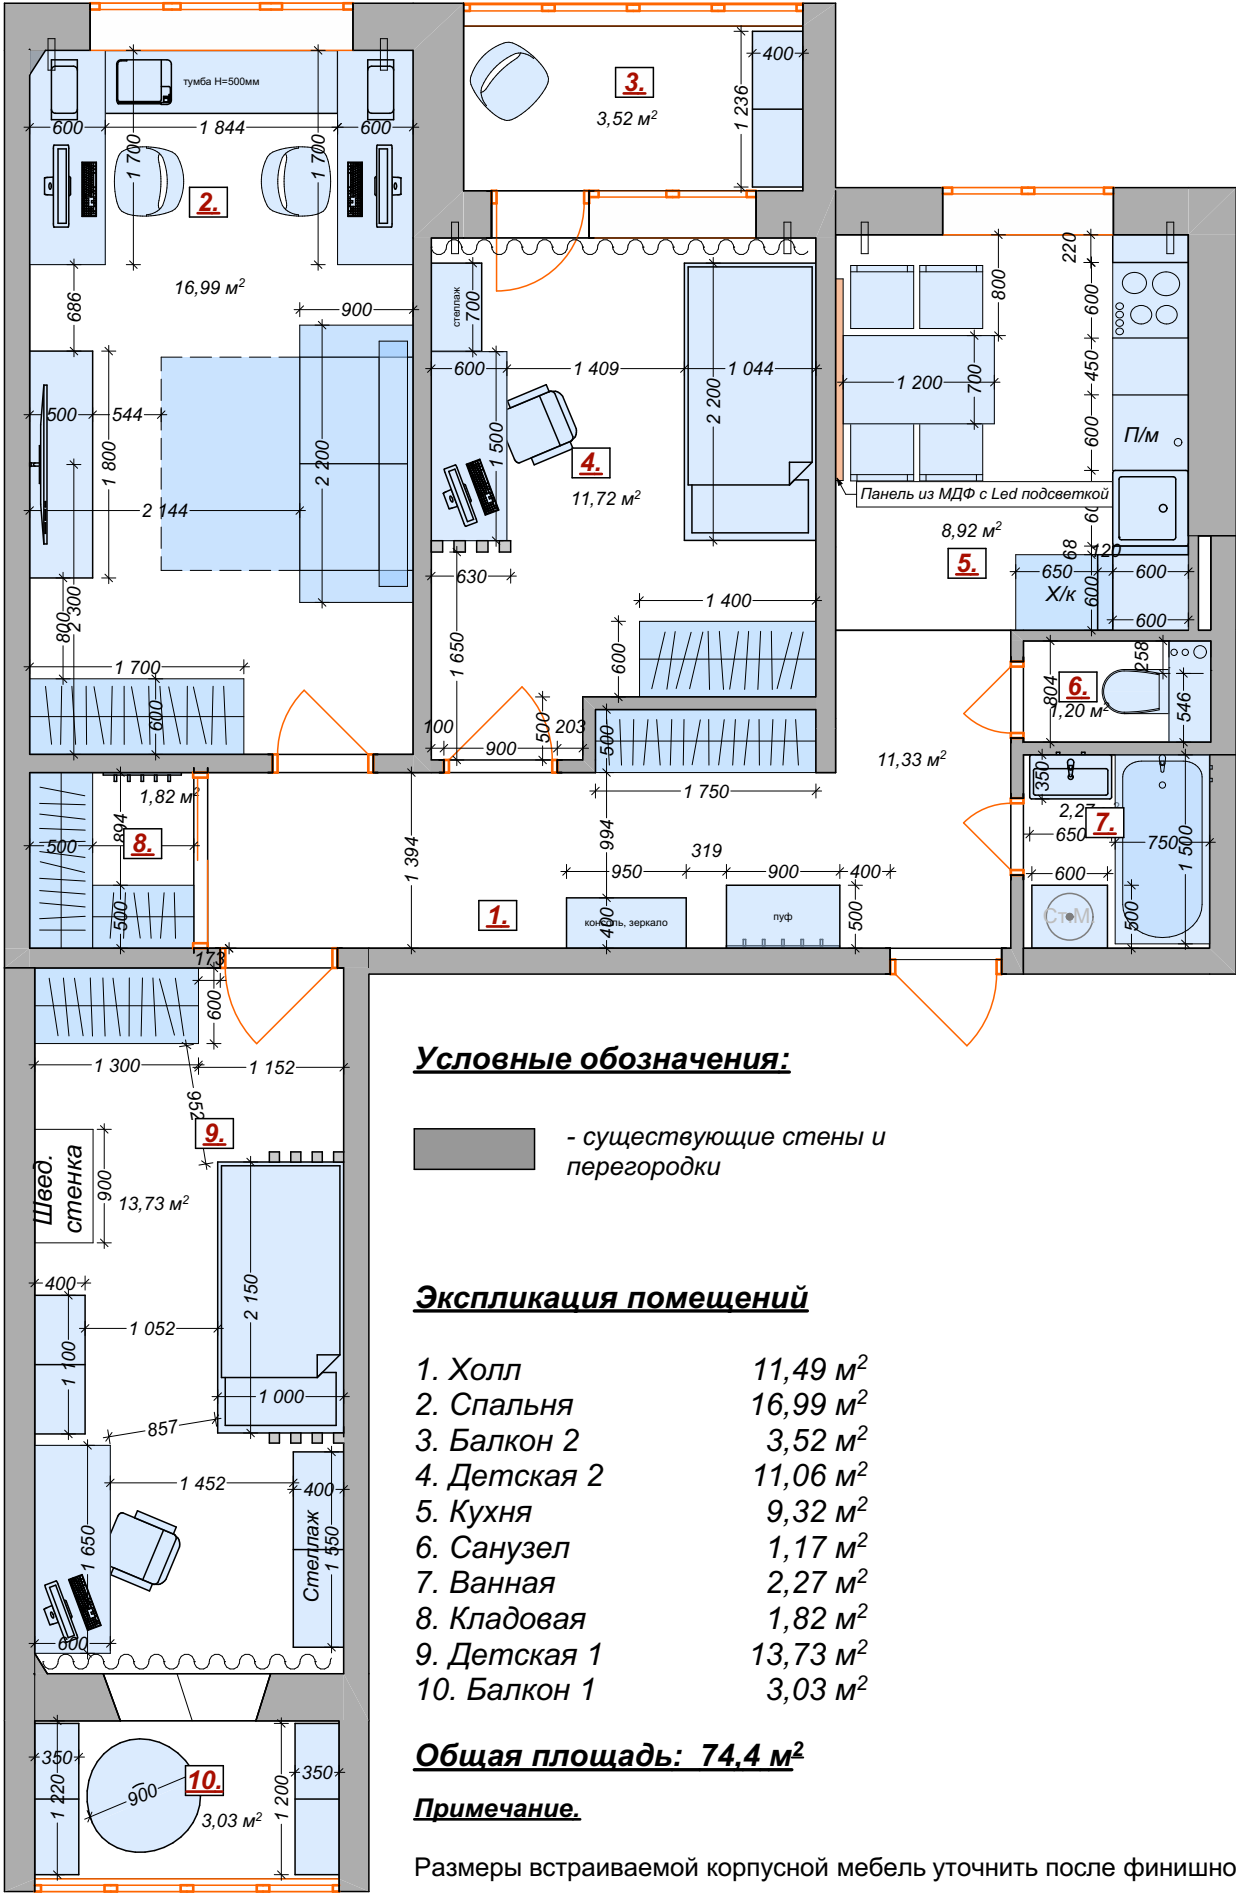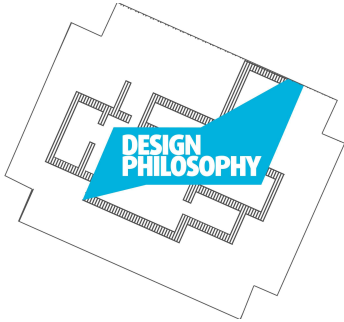

Условные обозначения:

■ - существующие стены и перегородки

Экспликация помещений

1. Холл	11,49 м²
2. Спальня	16,99 м²
3. Балкон 2	3,52 м²
4. Детская 2	11,06 м²
5. Кухня	9,32 м²
6. Санузел	1,17 м²
7. Ванная	2,27 м²
8. Кладовая	1,82 м²
9. Детская 1	13,73 м²
10. Балкон 1	3,03 м²



Общая площадь: 74,4 м²

Примечание.

Размеры встраиваемой корпусной мебели уточнить после финишной отделки

						Дизайн-проект квартиры по адресу: г. Нижний Новгород, ул. Горная,			
Изм.	Кол.уч.	Лист	№ док.	Подп.	Дата				
					23.03 2023	План расстановки мебели и оборудования. М 1:60	Стадия	Лист	Листов
Рук.проекта	Пантелеева Д.						РП	06	44
Дизайнер	Мишина Е.						"ФИЛОСОФИЯ ДИЗАЙНА" тел. 8-902-30-30-300 Пантелеева Диана сайт: dphd.ru e-mail: dphd@yandex.ru @panteleeva_diana		
Дизайнер	Павленко Е.								
Дизайнер	Башилова В.								
Заказчик									

План напольных покрытий. М 1:60

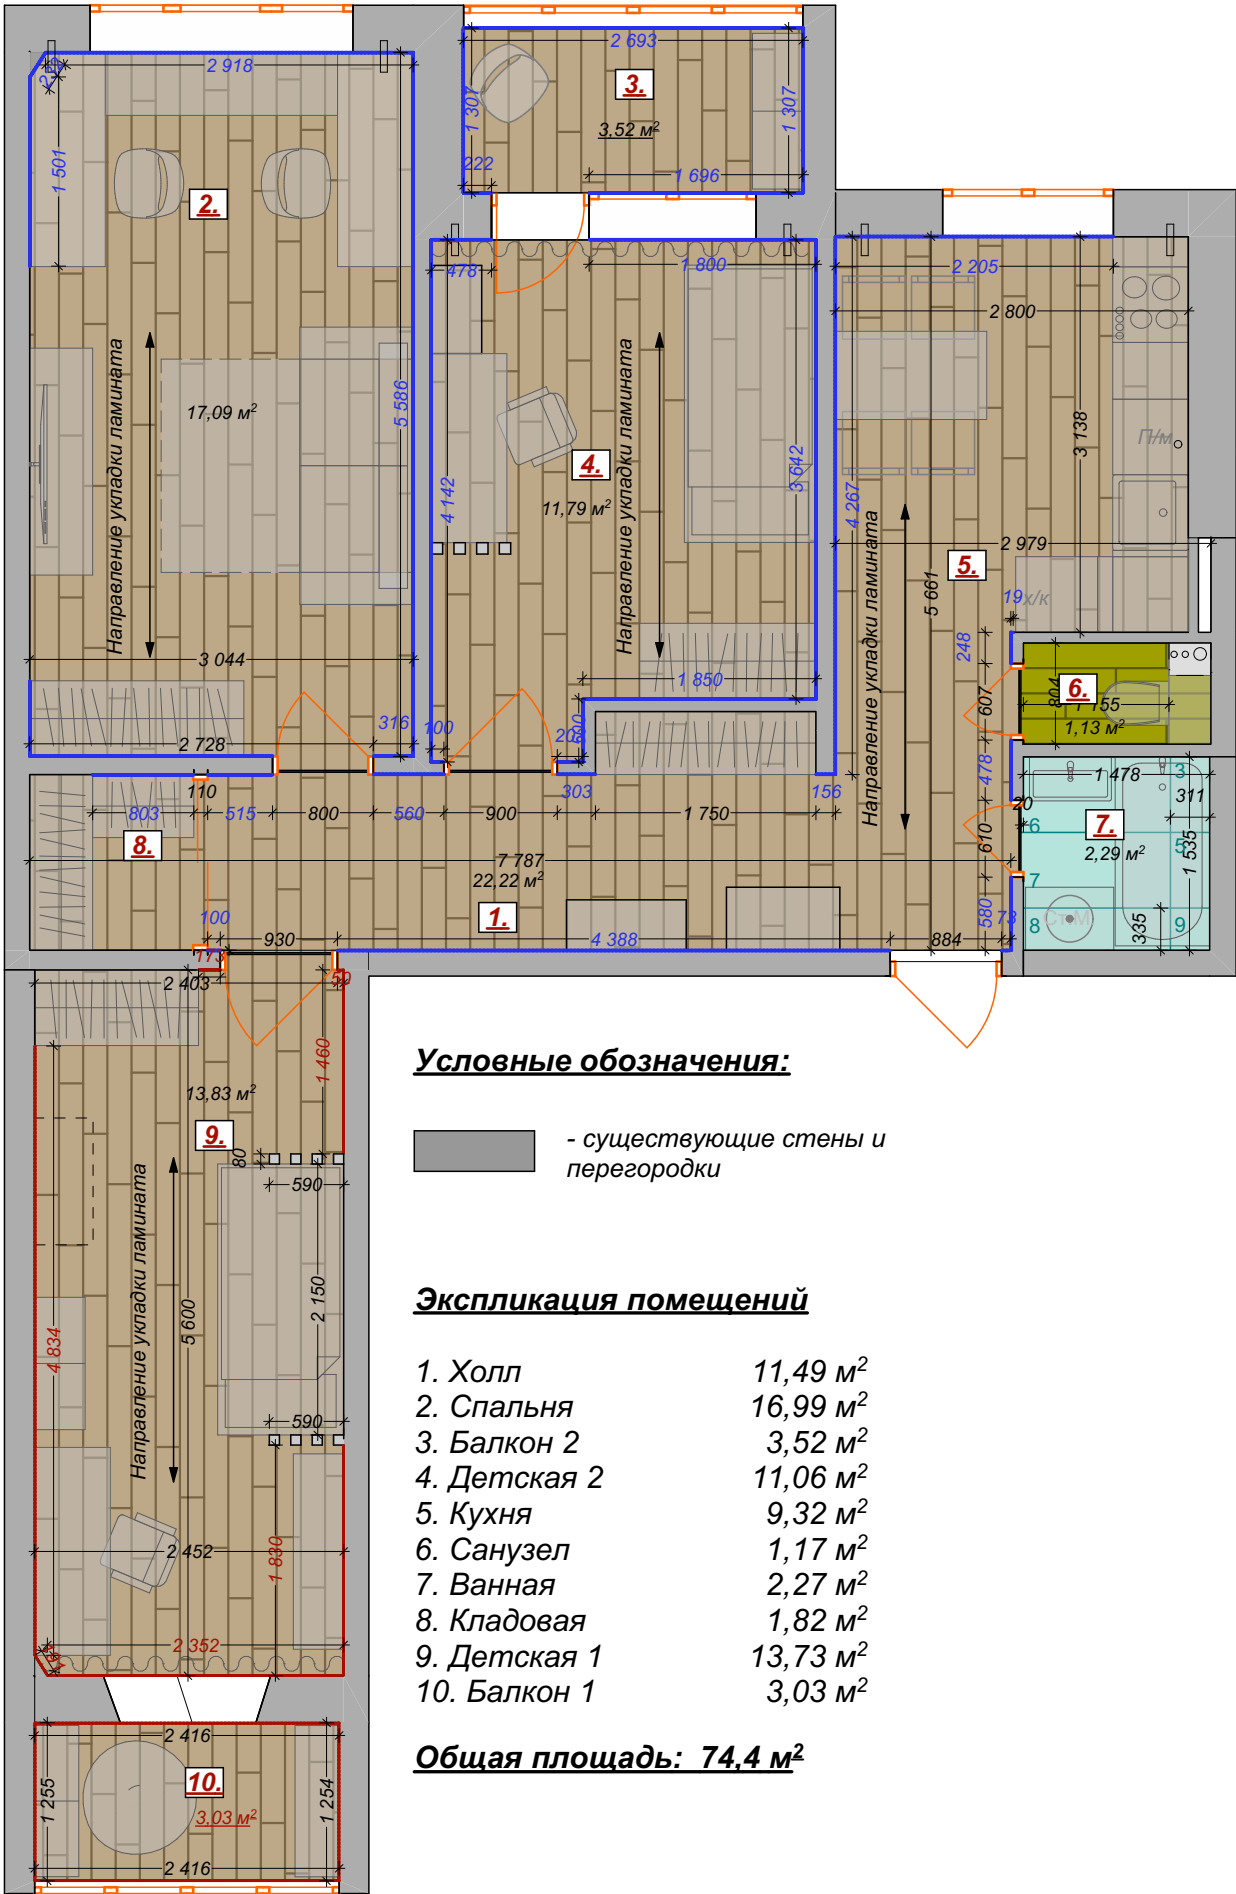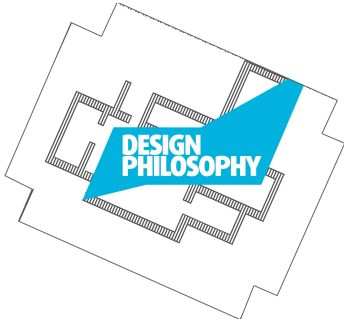

Условные обозначения:

■ - существующие стены и перегородки

Экспликация помещений

1. Холл	11,49 м²
2. Спальня	16,99 м²
3. Балкон 2	3,52 м²
4. Детская 2	11,06 м²
5. Кухня	9,32 м²
6. Санузел	1,17 м²
7. Ванная	2,27 м²
8. Кладовая	1,82 м²
9. Детская 1	13,73 м²
10. Балкон 1	3,03 м²


Общая площадь: 74,4 м²

Вид	Наименование	Кол-во	Усл. обоз.
	Ламинат, арт. уточнить	71,6 м²	
	Керамогранит Absolut Gres 1034W Italy Brown 1200x200	1,13 м² /6 шт.	
	Керамогранит Atlas Concorde Дрифт Грей 60x120, арт. 610010001445	см. развертку	
	Плинтус скрытого монтажа Pro Design Universal, окрашенный в цвет стен	48,1 пог. м	
	Плинтус Decomaster, арт: D105 ДМ, 107x12x2000 мм, окраш. в цвет стен	18,2 пог. м	
	Т-образный металлический профиль 13мм	3,9 пог. м	

Примечание



1. Количество всех материалов указано без запаса
2. Швы всей плитки 1мм
3. Стыки напольных покрытий завести точно под полотно дверей, расположение дверного полотна в коробке уточнить у фирмы-поставщика

Установка скрытого плинтуса с плинтусом 80 мм

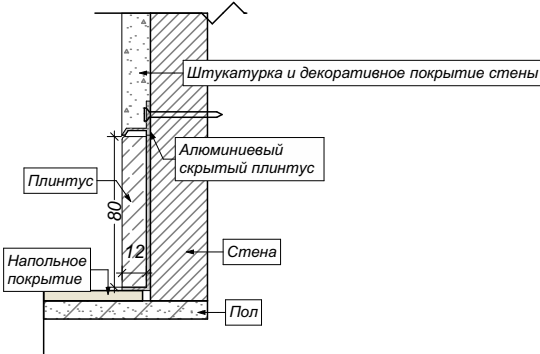

						Дизайн-проект квартиры по адресу: г. Нижний Новгород, ул. Горная,			
Изм.	Кол.уч.	Лист	№ док.	Подп.	Дата	План напольных покрытий. М 1:60	Стадия	Лист	Листов
					23.03 2023		РП	07	44
Рук.проекта		Пантелеева Д.					"ФИЛОСОФИЯ ДИЗАЙНА" тел. 8-902-30-30-300 Пантелеева Диана сайт: dphd.ru e-mail: dphd@yandex.ru @panteleeva_diana		
Дизайнер		Мишина Е.							
Дизайнер		Павленко Е.							
Дизайнер		Башилова В.							
Заказчик									

План потолков с расположением декоративных элементов. М 1:60

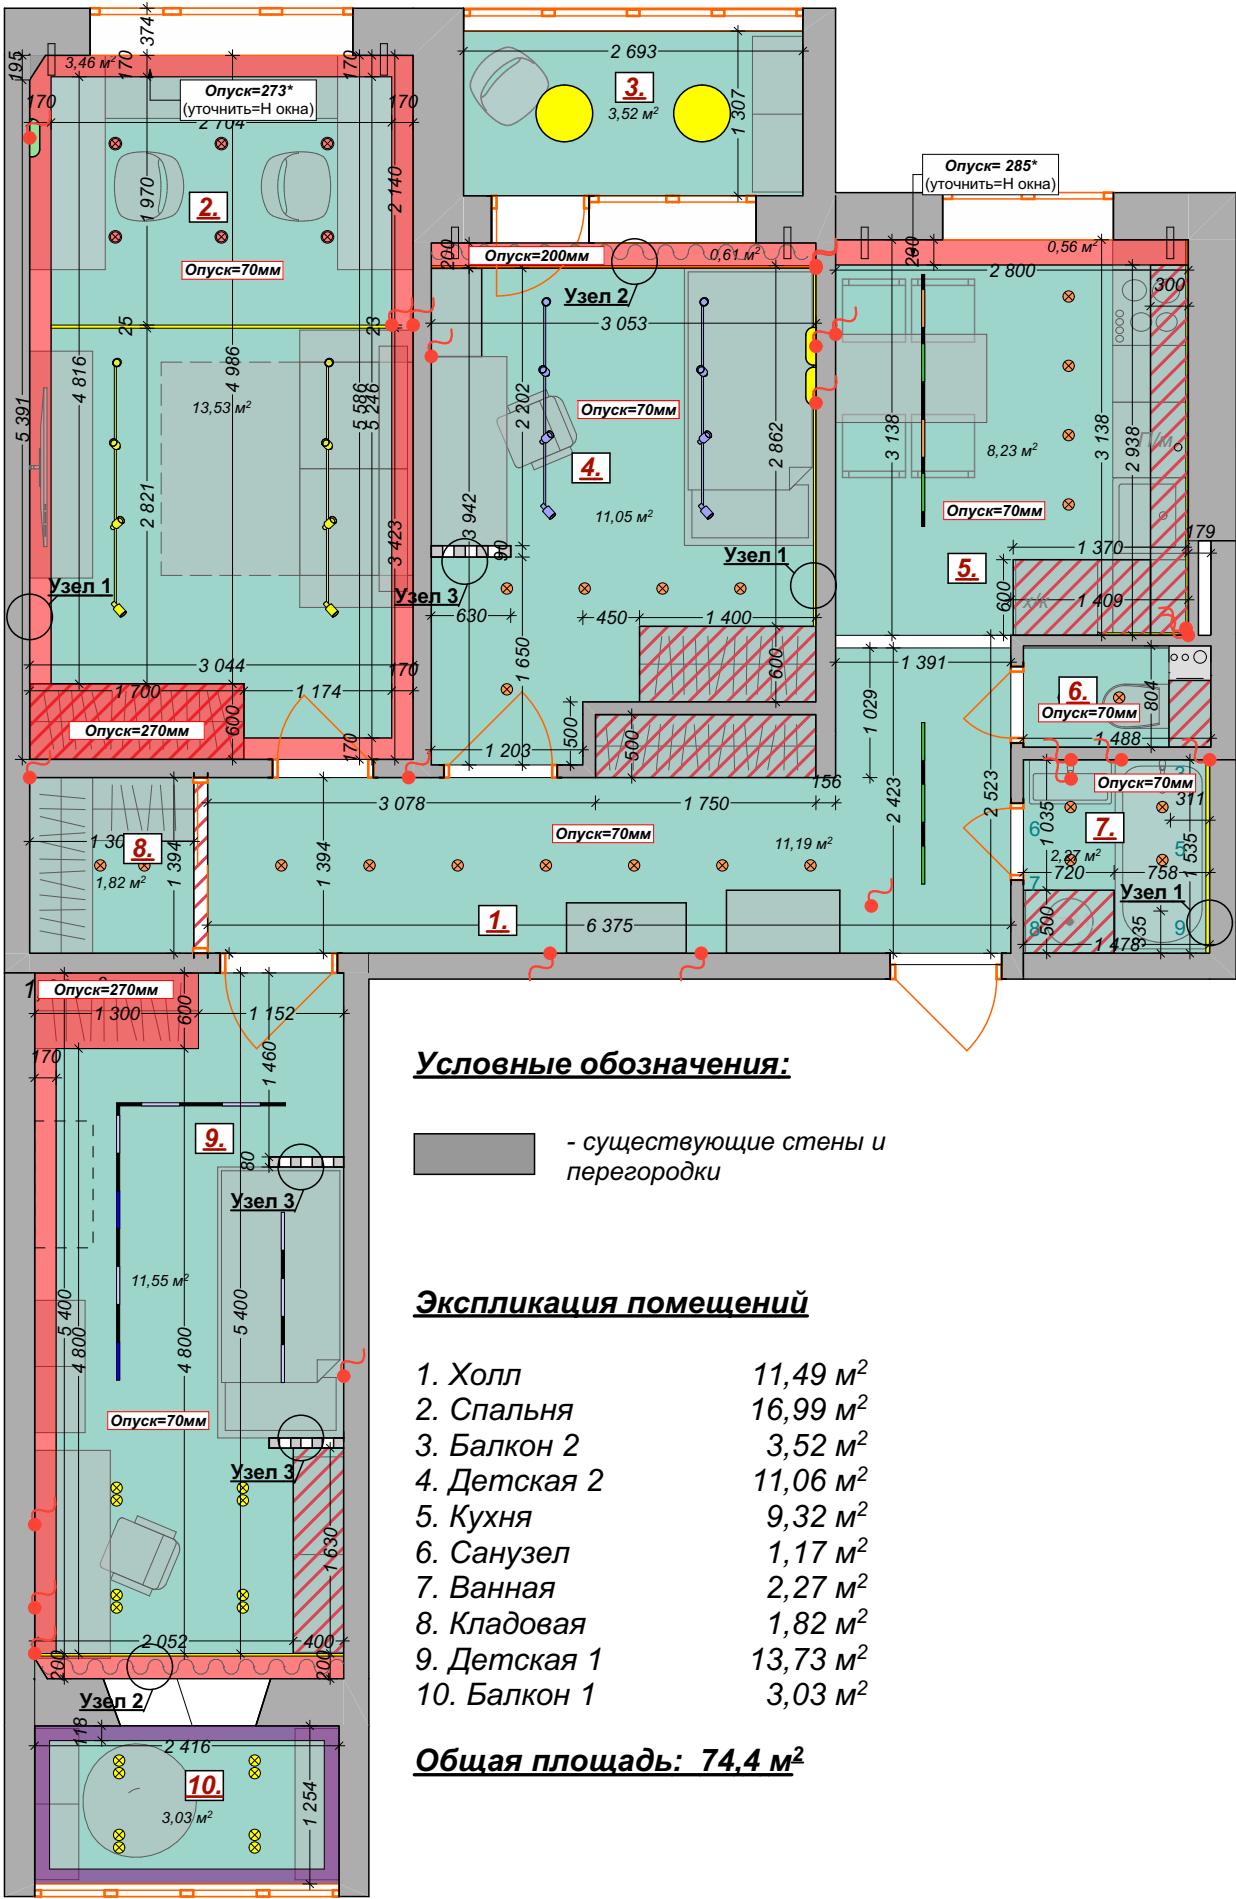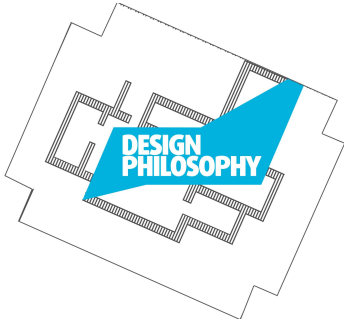

Условные обозначения:

- существующие стены и перегородки


Экспликация помещений

1. Холл	11,49 м²
2. Спальня	16,99 м²
3. Балкон 2	3,52 м²
4. Детская 2	11,06 м²
5. Кухня	9,32 м²
6. Санузел	1,17 м²
7. Ванная	2,27 м²
8. Кладовая	1,82 м²
9. Детская 1	13,73 м²
10. Балкон 1	3,03 м²


Общая площадь: 74,4 м²

Вид	Наименование	Кол-во	Усл. обоз.
	Натяжной потолок белый матовый, теневой профиль	73,1 м² (без запаса)	
	Короб из ГКЛ, в цвет стен	12,5 м² (без запаса)	
	Закладные под шкафы		
	Карниз, белый, Decomaster, Арт: 96220, 70(н)x118x2400 мм	7,34 м пог/ 4 шт	


Узел 1

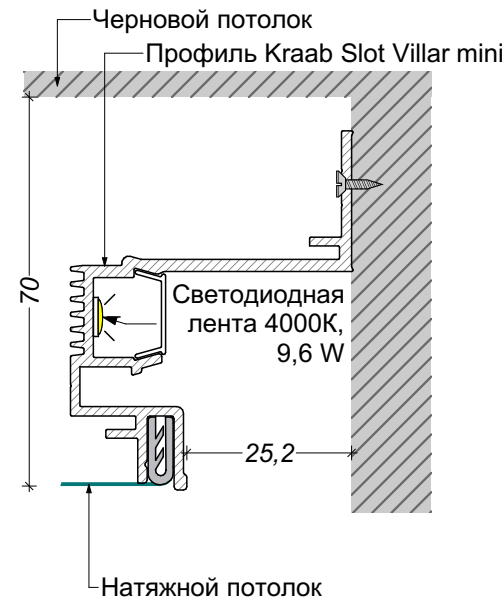

Узел 2

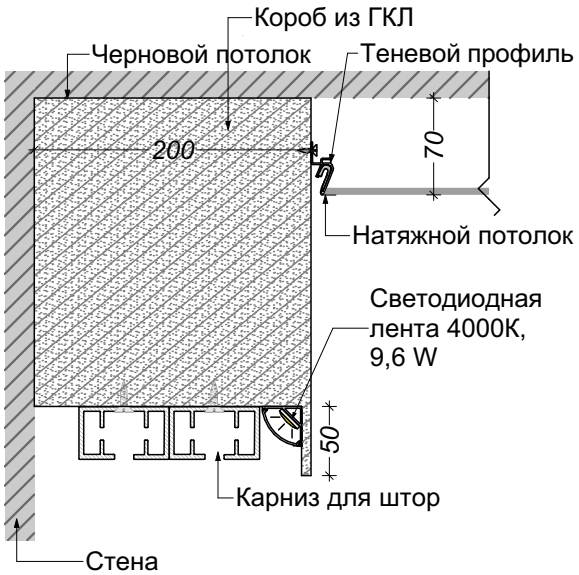

Узел 3


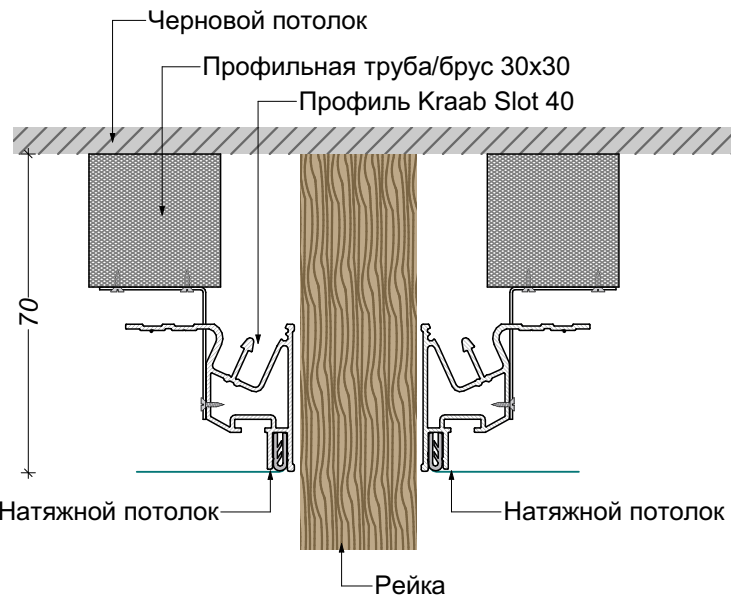


Примечание.

1. В ГКЛ коробе предусмотреть закладные для монтажа натяжного потолка

						Дизайн-проект квартиры по адресу: г. Нижний Новгород, ул. Горная,			
Изм.	Кол.уч.	Лист	№ док.	Подп.	Дата				
					23.03 2023	План потолков с расположением декоративных элементов. М 1:60	Стадия	Лист	Листов
Рук. проекта	Пантелеева Д.						РП	08	44
Дизайнер	Мишина Е.						"ФИЛОСОФИЯ ДИЗАЙНА" тел. 8-902-30-30-300 Пантелеева Диана сайт: dphd.ru e-mail: dphd@yandex.ru @panteleva_diana		
Дизайнер	Павленко Е.								
Дизайнер	Башилова В.								
Заказчик									



План расстановки осветительных приборов. М 1:60

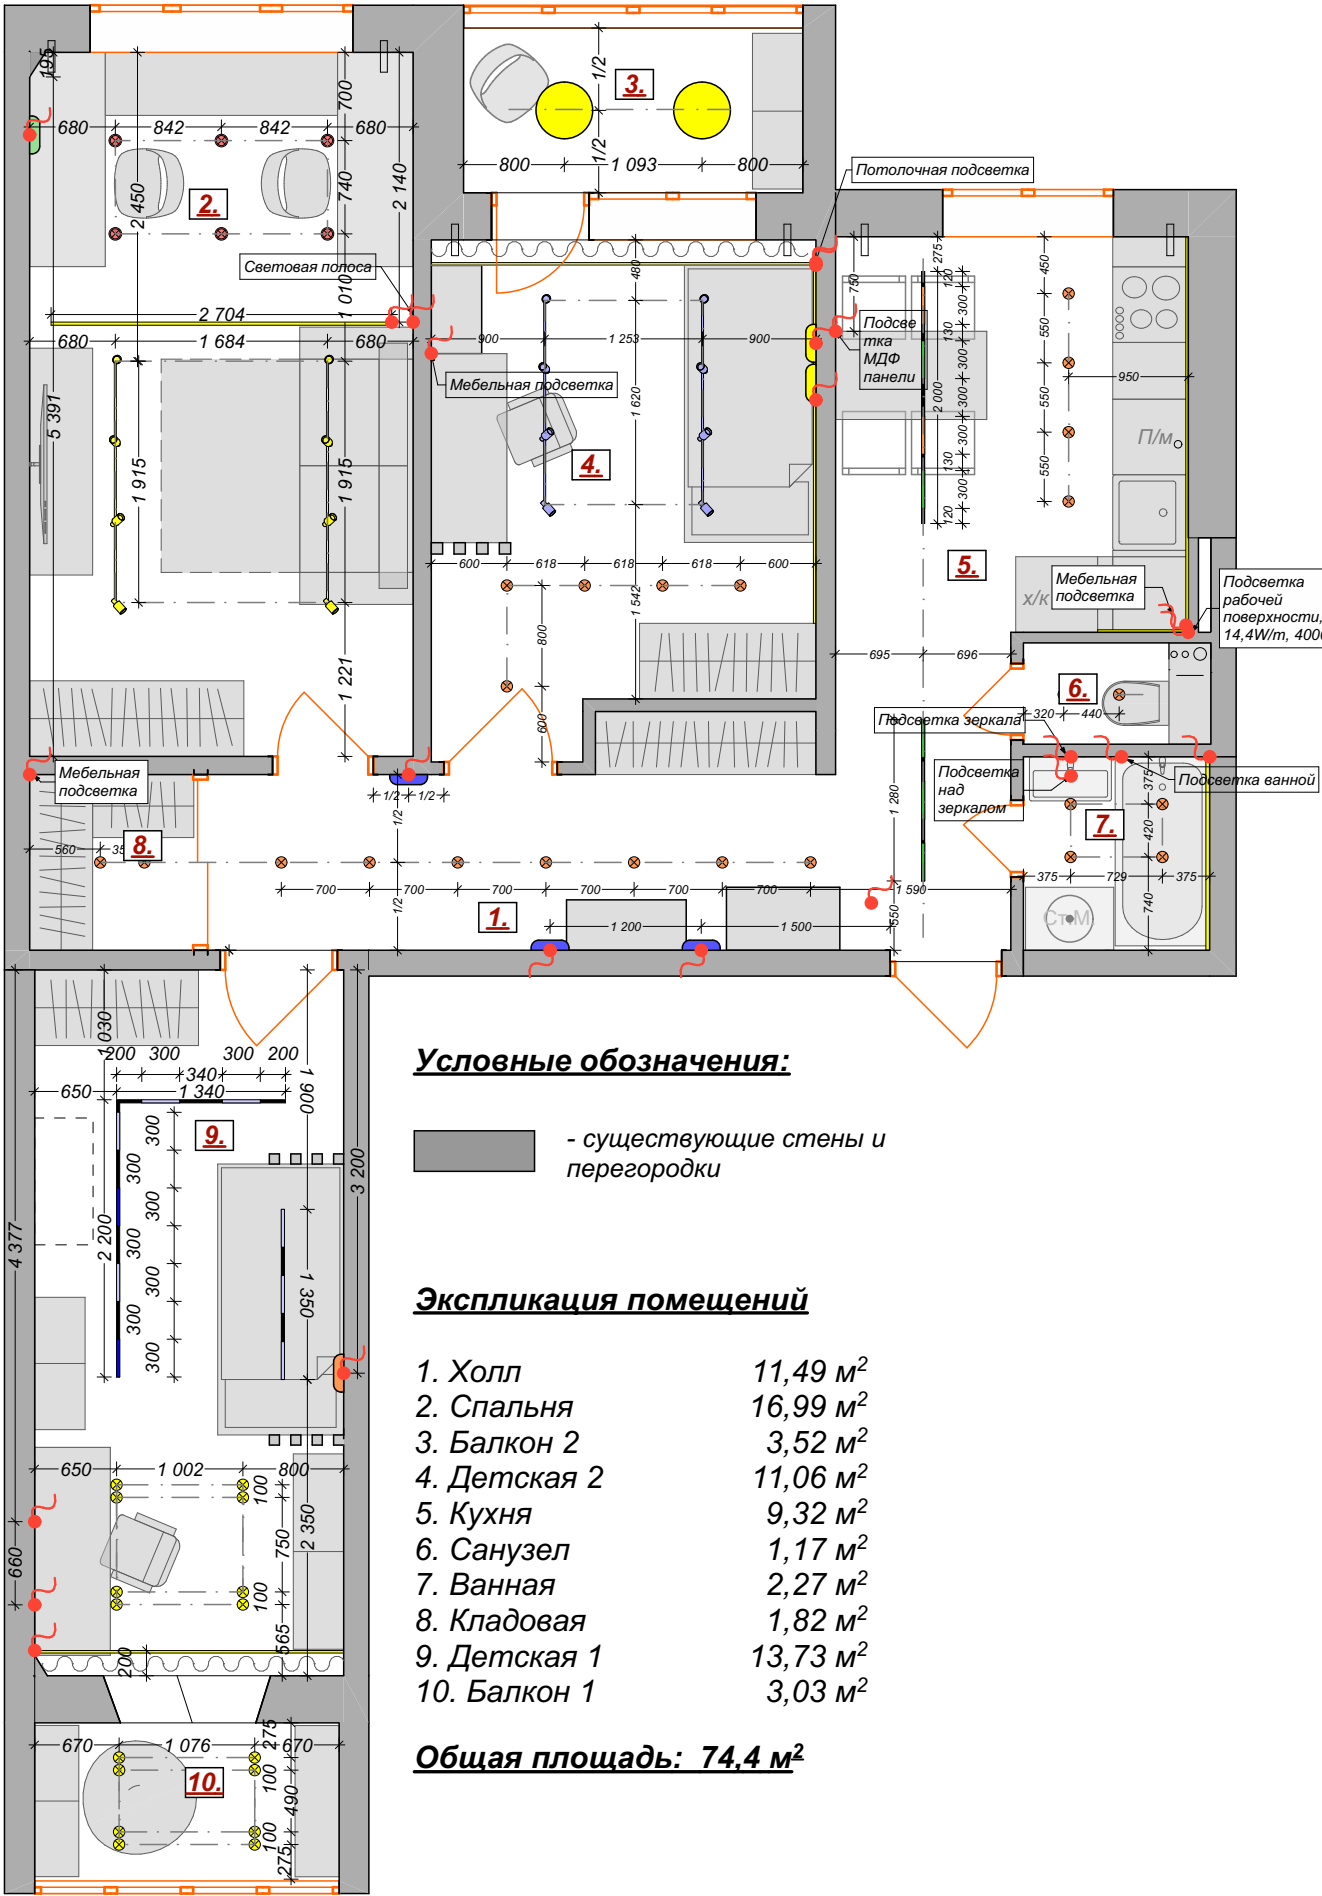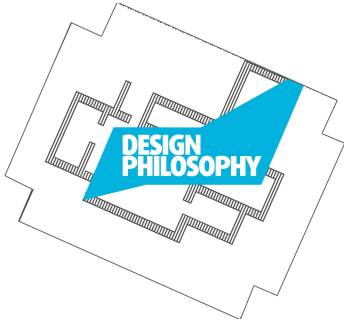

Вид	Наименование	Кол-во	Усл. обоз.
	Светодиодный спот DesignLed арт. RT-MJ-1002-B-13-WW 002971	6 шт	⊗
	Потолочный светильник Maytony Focus C010CL-01W	16 шт	⊗
	Трековый светильник, черный арт. уточнить	2 шт	—
	Трековый светильник, черный, арт. уточнить	2 шт	—
	Трековый светильник, белый, арт. уточнить	7 шт	—
	Трековый светильник, белый, арт. уточнить	2 шт	—
	Трековый светодиодный светильник Maytoni Track TR003-1-17W4K-B	8 шт	—
	Трековый светильник ST Luce ST301.506.01 - 165219	8 шт	—
	Встраиваемый точечный светильник, арт. уточнить	18 шт	⊗
	Светодиодная лента		—
	Светодиодный светильник, Босма Ringo O, d=450, серый, арт. Bosma-RINGO-450	2 шт	●
	Бра, арт. уточнить		—
	Настенный светильник Tikt Copper, d=600, d=1000 арт. B4367-4, B4349-1		—
	Бра Nowodvorski Eye Super 6501	1 шт	—
	Бра Eglo 95379 PASSA	3 шт	—
	Электровывод		—

Примечание.
1. Все потолочные подсветки: светодиодная лента 9,6 W/m, 4000K

						Дизайн-проект квартиры по адресу: г. Нижний Новгород, ул. Горная,			
Изм.	Кол.уч.	Лист	№ док.	Подп.	Дата	План расстановки осветительных приборов. М 1:60	Стадия	Лист	Листов
					23.03 2023		РП	09	44
Рук.проекта		Пантелеева Д.					"ФИЛОСОФИЯ ДИЗАЙНА" тел. 8-902-30-30-300 Пантелеева Диана сайт: dphd.ru e-mail: dphd@yandex.ru @panteleeva_diana		
Дизайнер	Дизайнер	Мишина Е. Павленко Е. Башилова В.							
Заказчик									

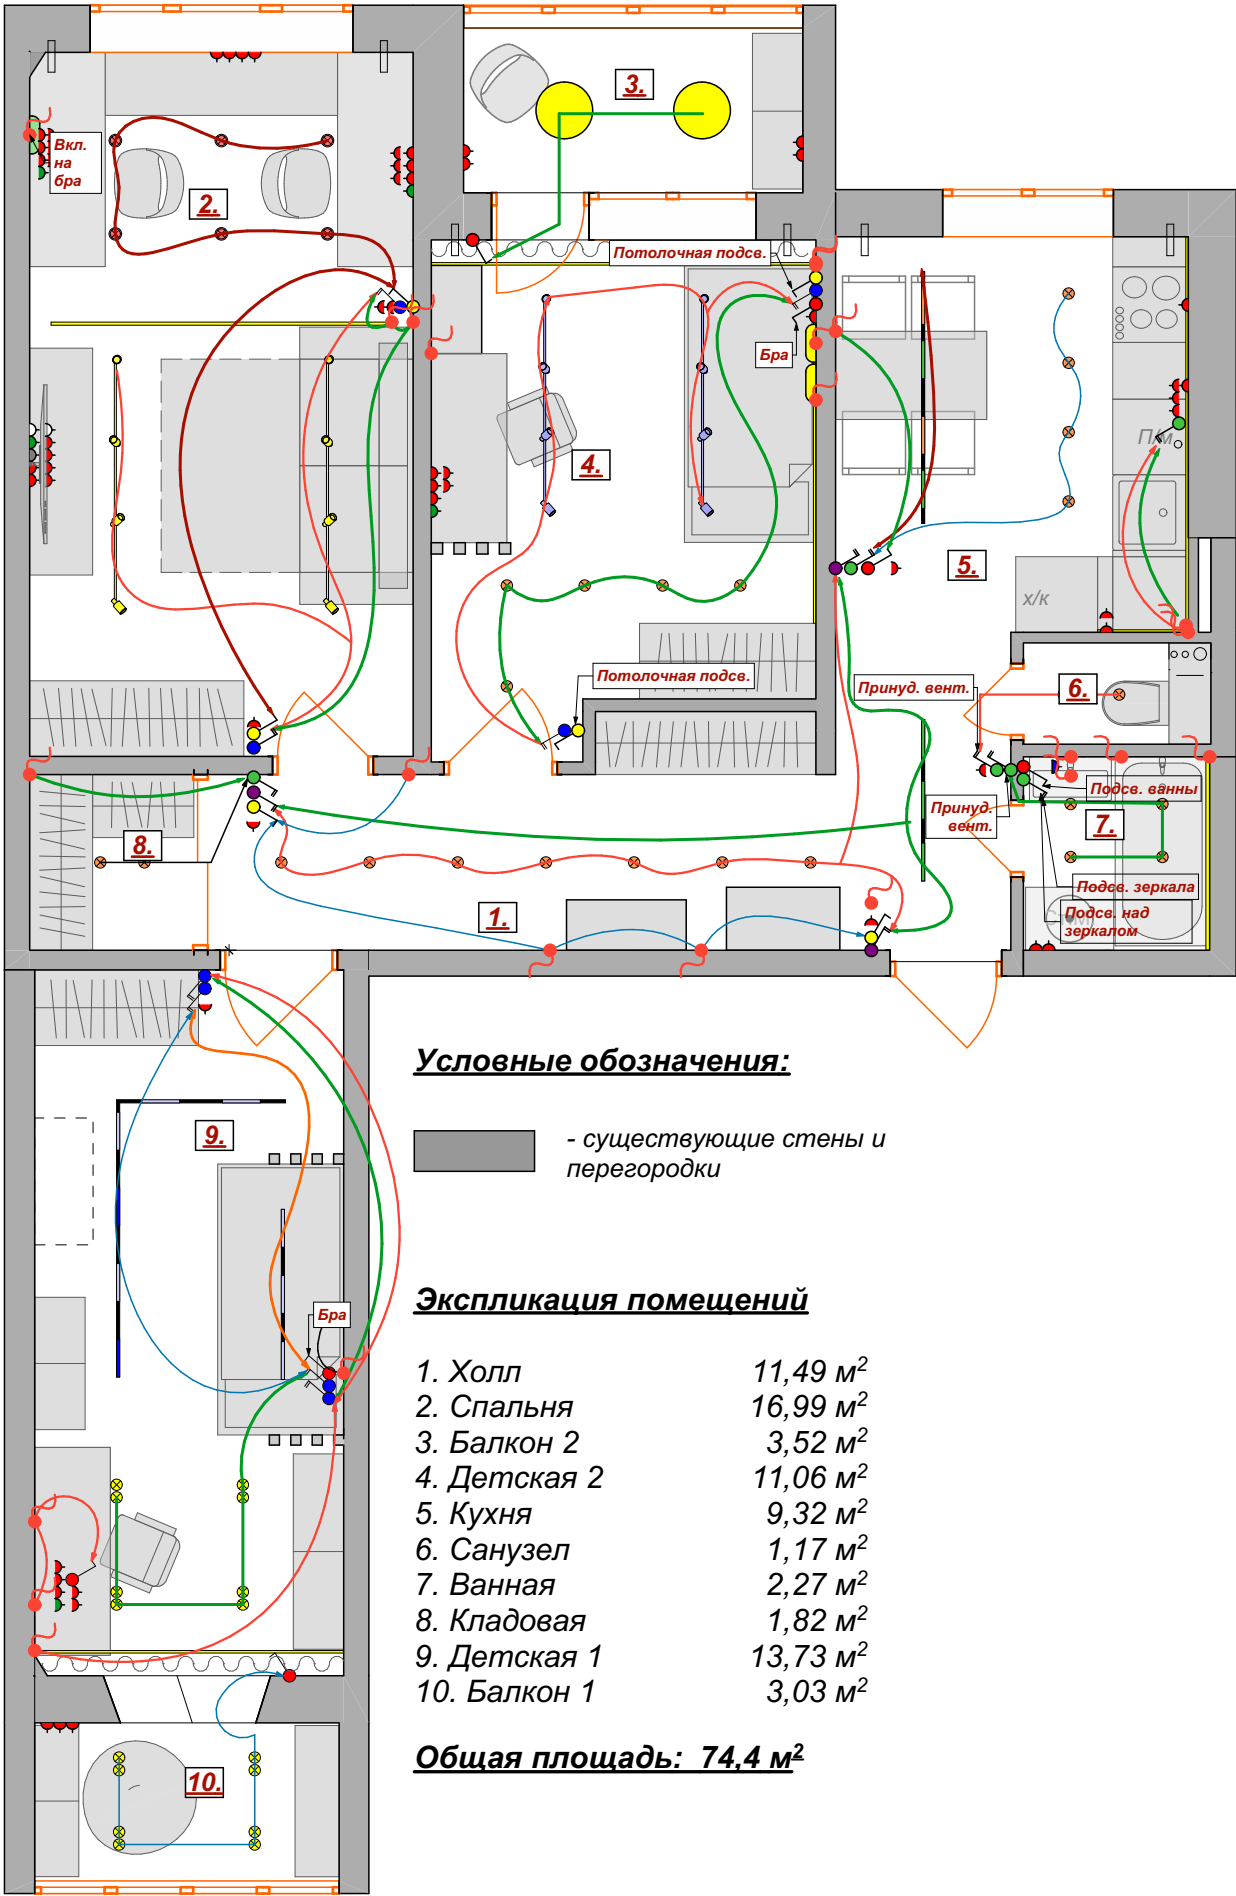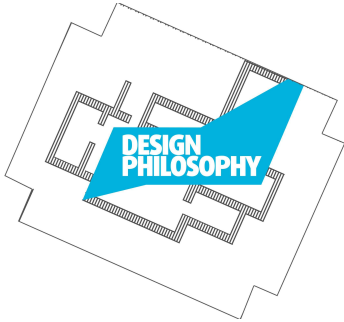

Условные обозначения:

■ - существующие стены и перегородки

Экспликация помещений

1. Холл	11,49 м ²
2. Спальня	16,99 м ²
3. Балкон 2	3,52 м ²
4. Детская 2	11,06 м ²
5. Кухня	9,32 м ²
6. Санузел	1,17 м ²
7. Ванная	2,27 м ²
8. Кладовая	1,82 м ²
9. Детская 1	13,73 м ²
10. Балкон 1	3,03 м ²



Общая площадь: 74,4 м²

Усл.обозначения выключателей и розеток

●	- выкл. 1-клавишный	■	
●	- выкл. 2-клавишный	■	
●	- переключатель (2 места)	■	
●	- переключатель (3 места)	■	
●	- переключатель 2-клавишный (3 места)	■	
▲	- розетка 220	■	
▲	- розетка интернет	■	
▲	- розетка Антенна (TV sat) кабельное ТВ	■	
▲	- розетка влагозащитная	■	
△	- кабель-канал	■	
●	- электровыводы	●	
●	- переключатель двухклав. (2 места)	■	

						Дизайн-проект квартиры по адресу: г. Нижний Новгород, ул. Горная,			
Изм.	Кол.уч.	Лист	№ док.	Подп.	Дата				
					23.03 2023	План привязки светильников. М 1:60	Стадия	Лист	Листов
Рук.проекта	Пантелеева Д.						РП	10	44
Дизайнер	Мишина Е.						"ФИЛОСОФИЯ ДИЗАЙНА" тел. 8-902-30-30-300 Пантелеева Диана сайт: dphd.ru e-mail: dphd@yandex.ru @panteleeva_diana		
Дизайнер	Павленко Е.								
Дизайнер	Башилова В.								
Заказчик									

План привязки розеток и выключателей. М 1:60

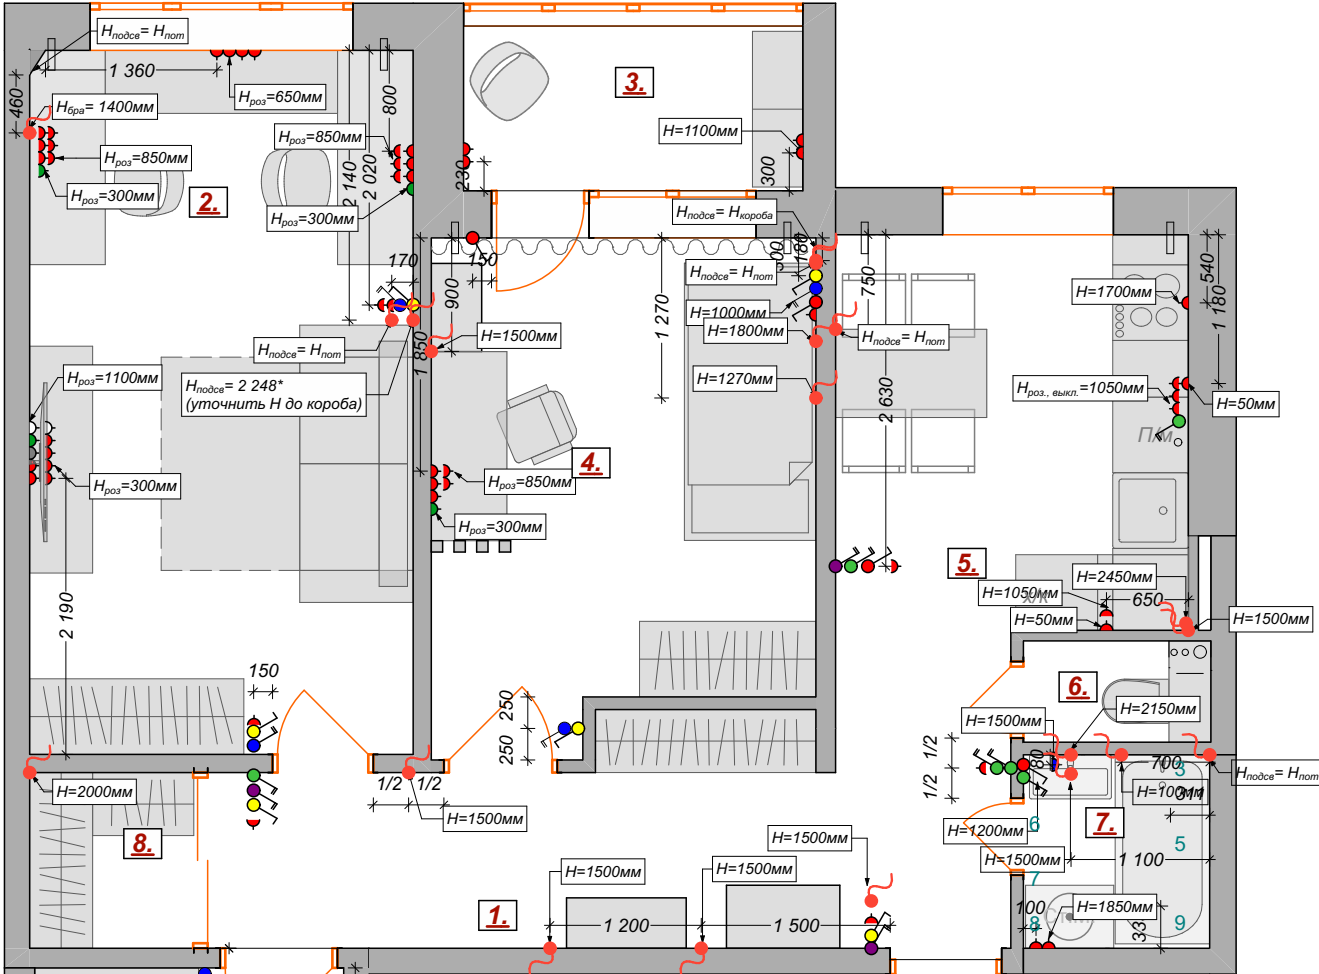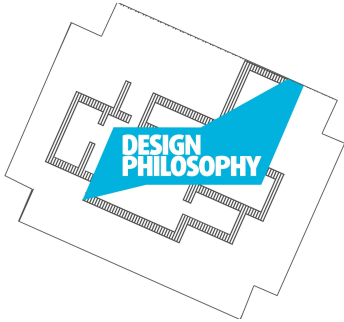

Усл.обозначения выключателей и розеток		
	- выкл.1-клавишный	
	- выкл.2-клавишный	
	- переключатель (2 места)	
	- переключатель (3 места)	
	- переключатель 2-клавишный (3 места)	
	- розетка 220	
	- розетка интернет	
	- розетка Антенна (TV sat) кабельное ТВ	
	- розетка влагозащитная	
	- кабель-канал	
	- электровыводы	
	- переключатель двухклав. (2 места)	

Примечание.
1. Все высоты указаны от уровня чистого пола
2. Высота выключателей от пола **900 мм**, если не указано иное
3. Высота розеток от пола **300 мм**, если не указано иное

Условные обозначения:



- существующие стены и перегородки

Экспликация помещений


1. Холл	11,49 м ²
2. Спальня	16,99 м ²
3. Балкон 2	3,52 м ²
4. Детская 2	11,06 м ²
5. Кухня	9,32 м ²
6. Санузел	1,17 м ²
7. Ванная	2,27 м ²
8. Кладовая	1,82 м ²
9. Детская 1	13,73 м ²
10. Балкон 1	3,03 м ²

Общая площадь: 74,4 м²

						Дизайн-проект квартиры по адресу: г. Нижний Новгород, ул. Горная,			
Изм.	Кол.уч.	Лист	№ док.	Подп.	Дата	План привязки розеток и выключателей. М 1:60	Стадия	Лист	Листов
					23.03 2023		РП	11	44
Рук.проекта	Пантелеева Д.						"ФИЛОСОФИЯ ДИЗАЙНА" тел. 8-902-30-30-300 Пантелеева Диана сайт: dphd.ru e-mail: dphd@yandex.ru @panteleeva_diana		
Дизайнер	Мишина Е.								
Дизайнер	Павленко Е.								
Дизайнер	Башилова В.								
Заказчик									


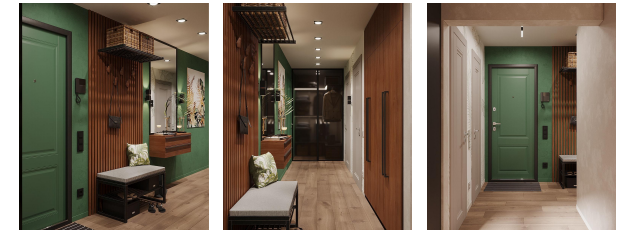
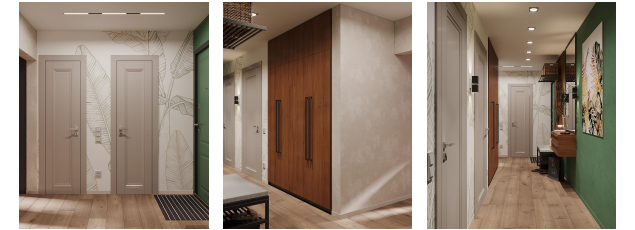


The left image shows a green wall with a dark green door on the left. To the right of the door is a wooden screen with a lattice pattern and a small shelf above it. A small wooden table with a green cushion is in front of the screen. The right image shows a green wall with a large abstract painting in the center. To the right of the painting is a dark green door. A small wooden table is visible on the left side of the image.

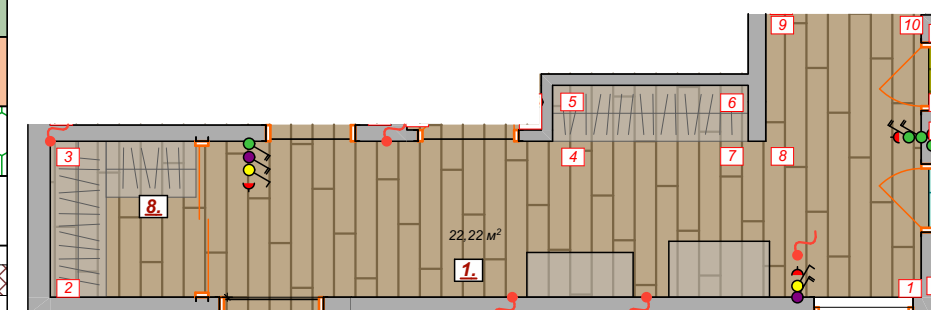

						Дизайн-проект квартиры по адресу: г. Нижний Новгород, ул. Горная,		
Изм.	Кол.уч.	Лист	№ док.	Подп.	Дата			
					23.03 2023	Холл. Развертка М 1:35		
Рук. проекта	Пантелеева Д.							
Дизайнер Дизайнер Дизайнер	Мишина Е. Павленко Е. Башилова В.							
Заказчик								
						Стадия	Лист	Листов
						РП	12	44
						"ФИЛОСОФИЯ ДИЗАЙНА" тел. 8-902-30-30-300 Пантелеева Диана сайт: dphd.ru e-mail: dphd@yandex.ru @panteleeva_diana		

Кухня. Развертка М 1:25

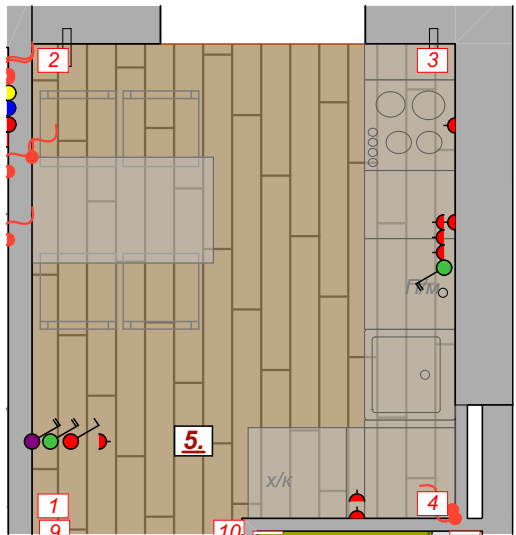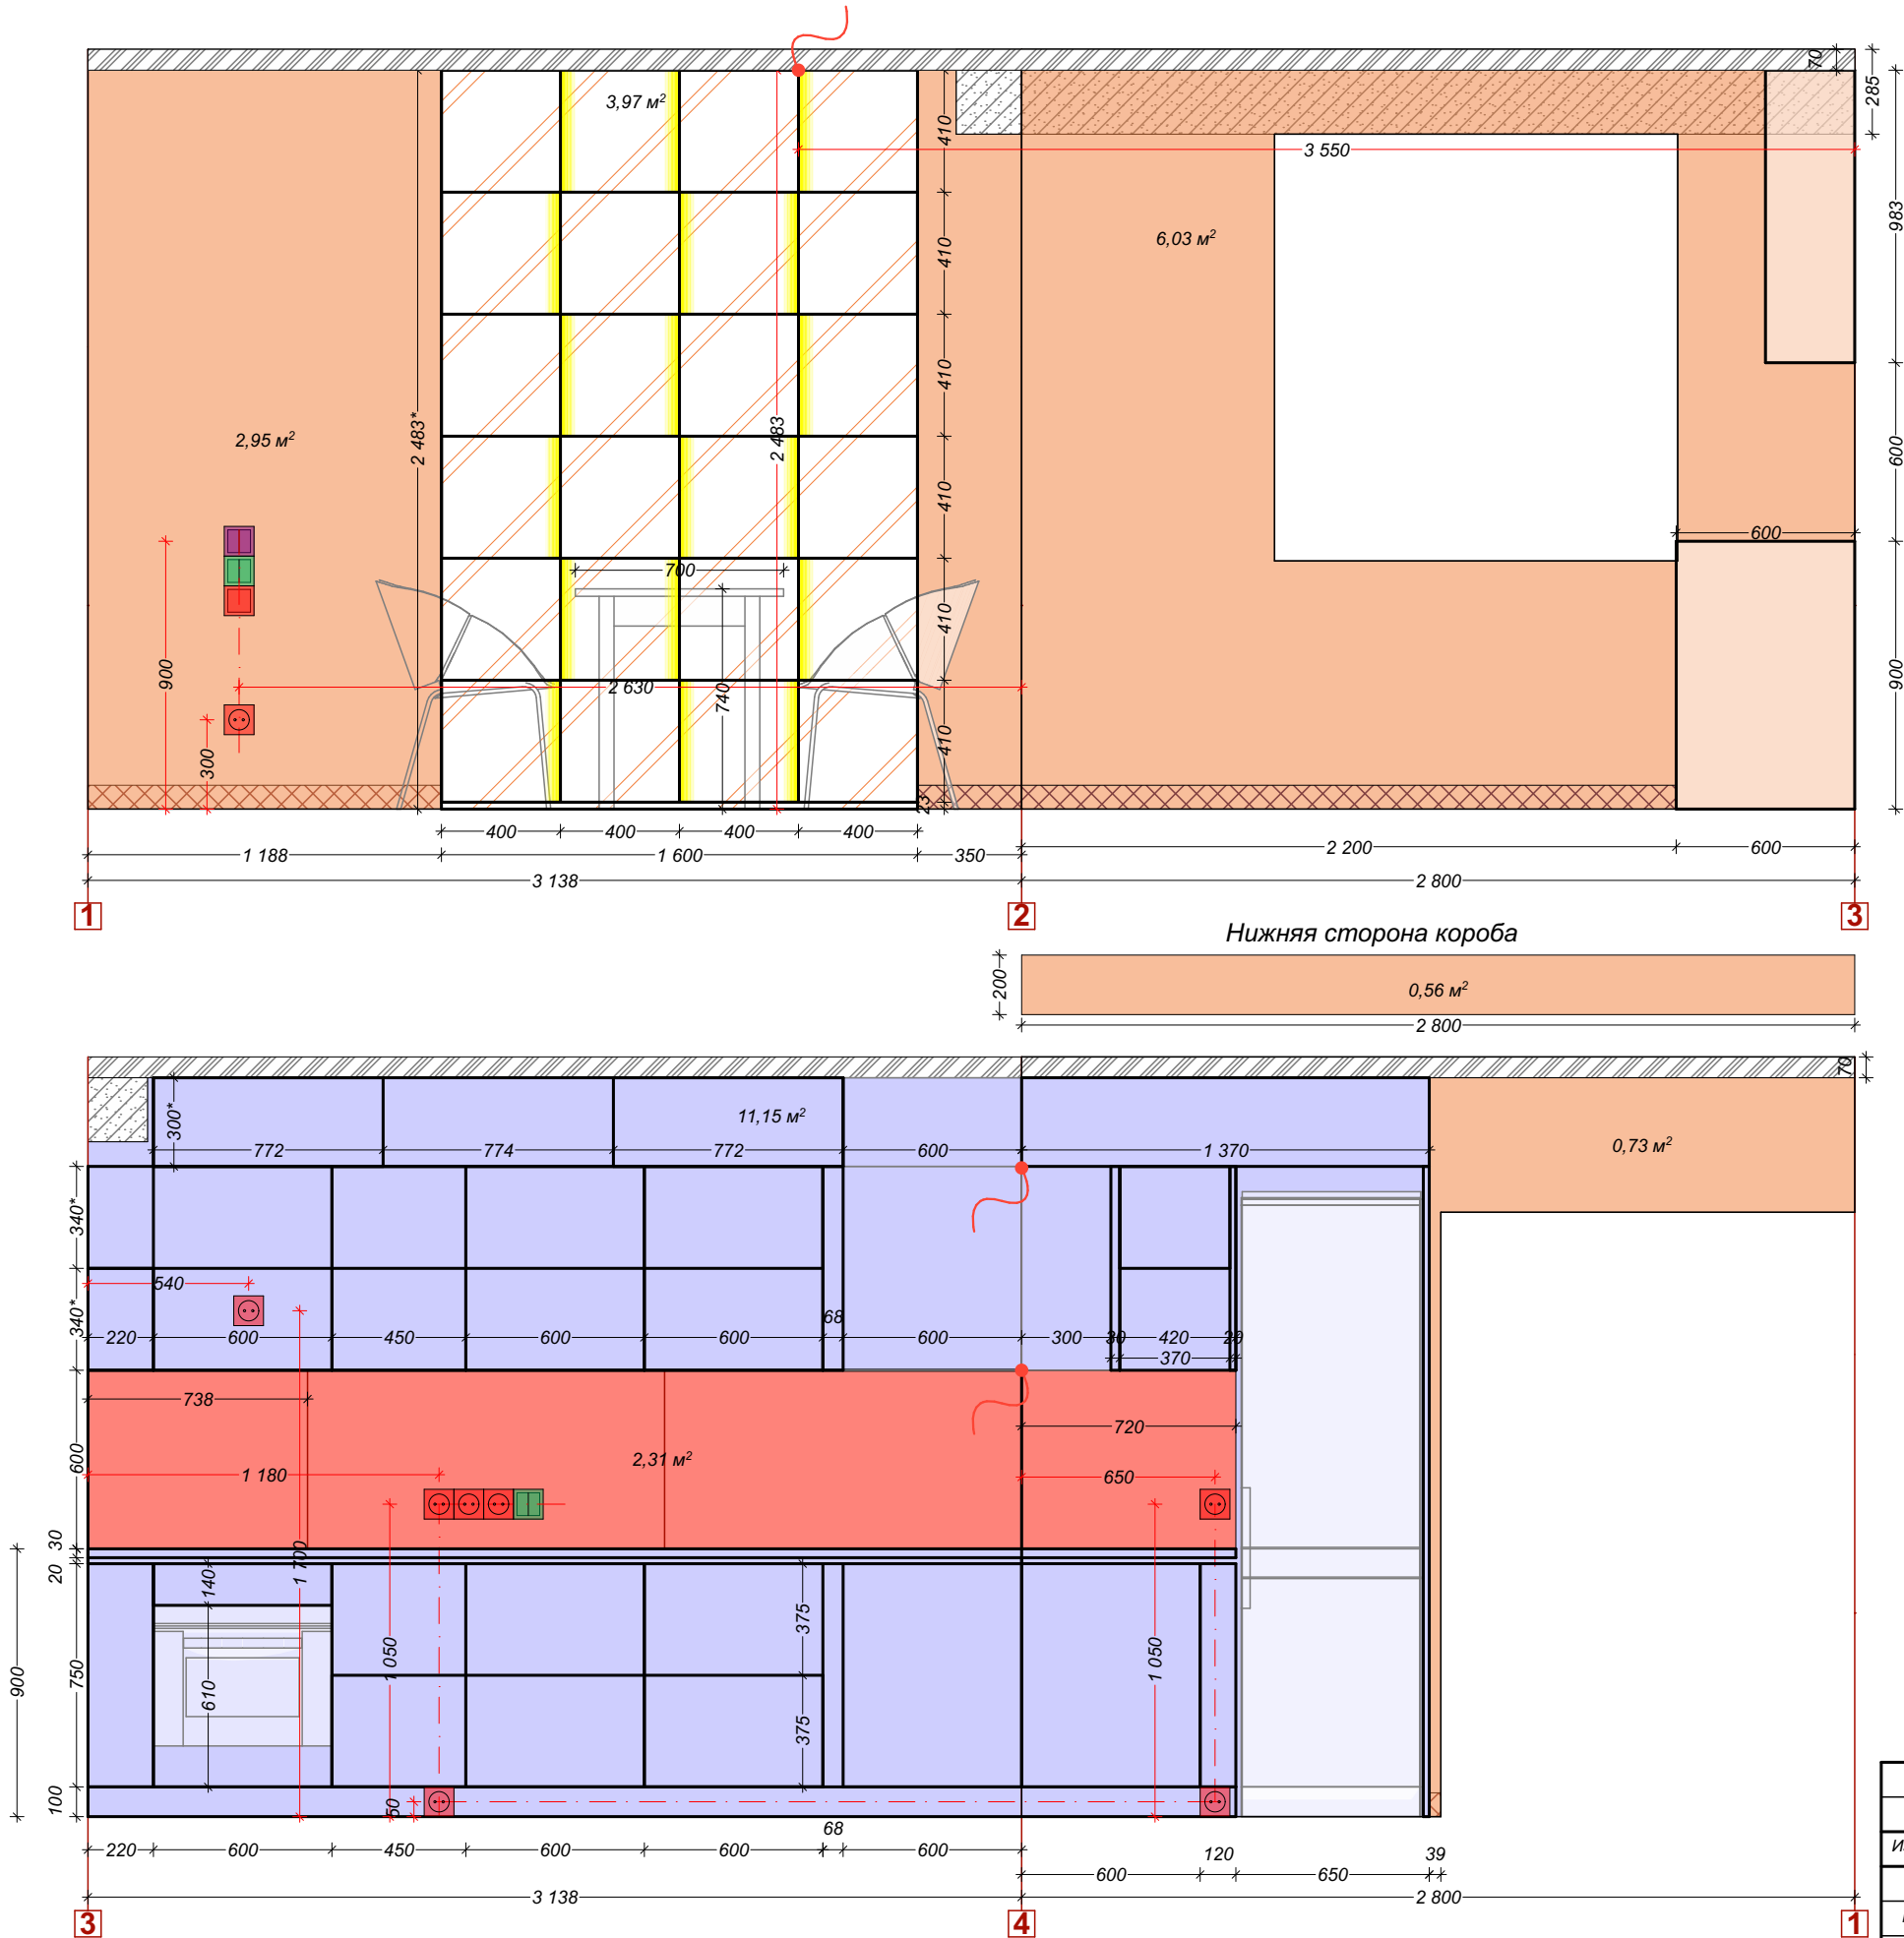
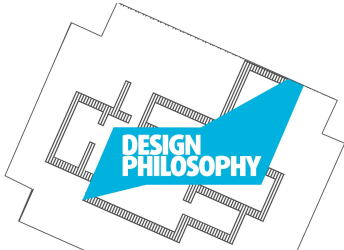


Наименование	Кол-во	Усл. об.
Декоративная штукатурка цвет бежевый арт. уточнить	10,3 м²	
Покраска, цвет = цвет дек. штукатурки, арт. уточнить	11,15 м²	
Панель МДФ в шпоне с LED подсветкой, арт. уточнить	3,97 м²	
Керамогранит Atlas Concorde Prism A4OW Fog 60x120	2,31 м² /4 шт.	
Плинтус скрытого монтажа Pro Design Universal 12x80x2700 мм в цвет стен	3,4 м пог/ 2 шт	



- Примечание.
1. Размеры встраиваемой корпусной мебели уточнить (*) после финишной отделки
 2. Высоту МДФ панели (*) уточнить после финишной отделки
 3. Все площади указаны без запаса

						Дизайн-проект квартиры по адресу: г. Нижний Новгород, ул. Горная,			
Изм.	Кол.уч.	Лист	№ док.	Подп.	Дата				
					23.03 2023	Кухня. Развертка М 1:35	Стадия	Лист	Листов
Рук.проекта	Пантелеева Д.						РП	13	44
Дизайнер	Мишина Е.						"ФИЛОСОФИЯ ДИЗАЙНА" тел. 8-902-30-30-300 Пантелеева Диана сайт: dphd.ru e-mail: dphd@yandex.ru @panteleeva_diana		
Дизайнер	Павленко Е.								
Дизайнер	Башилова В.								
Заказчик									

Спальня. Развертка М 1:30

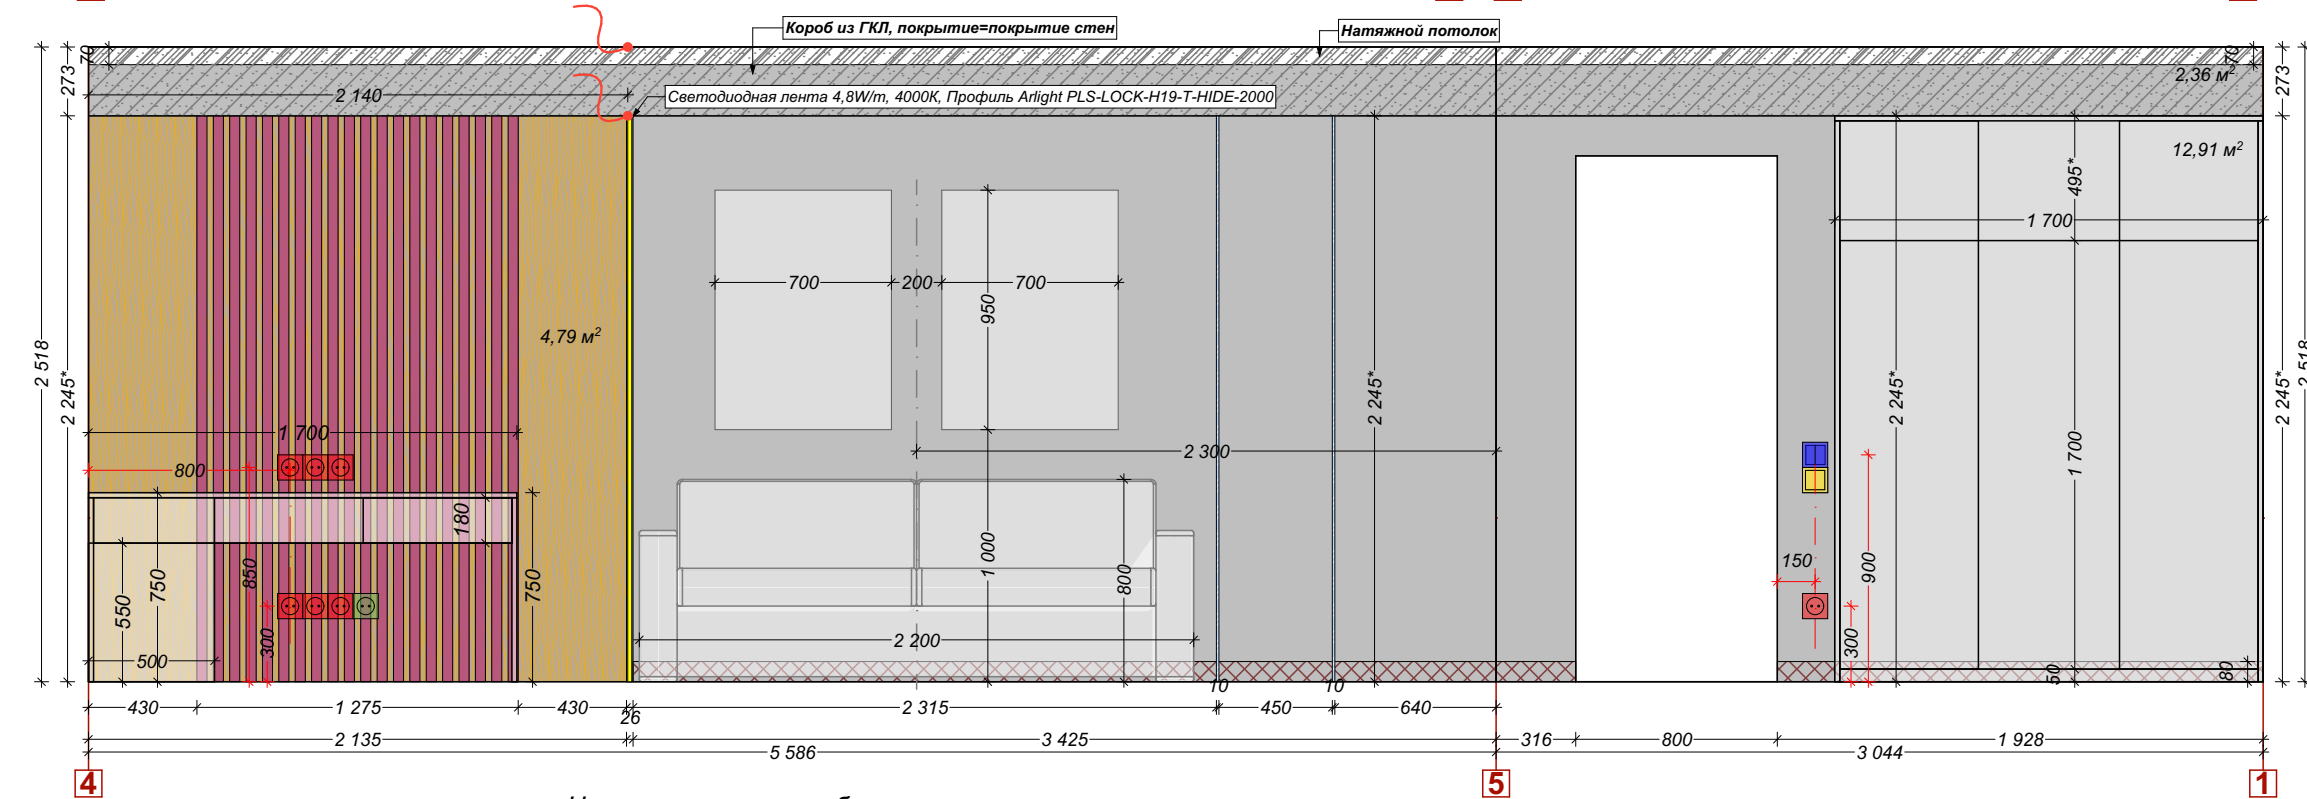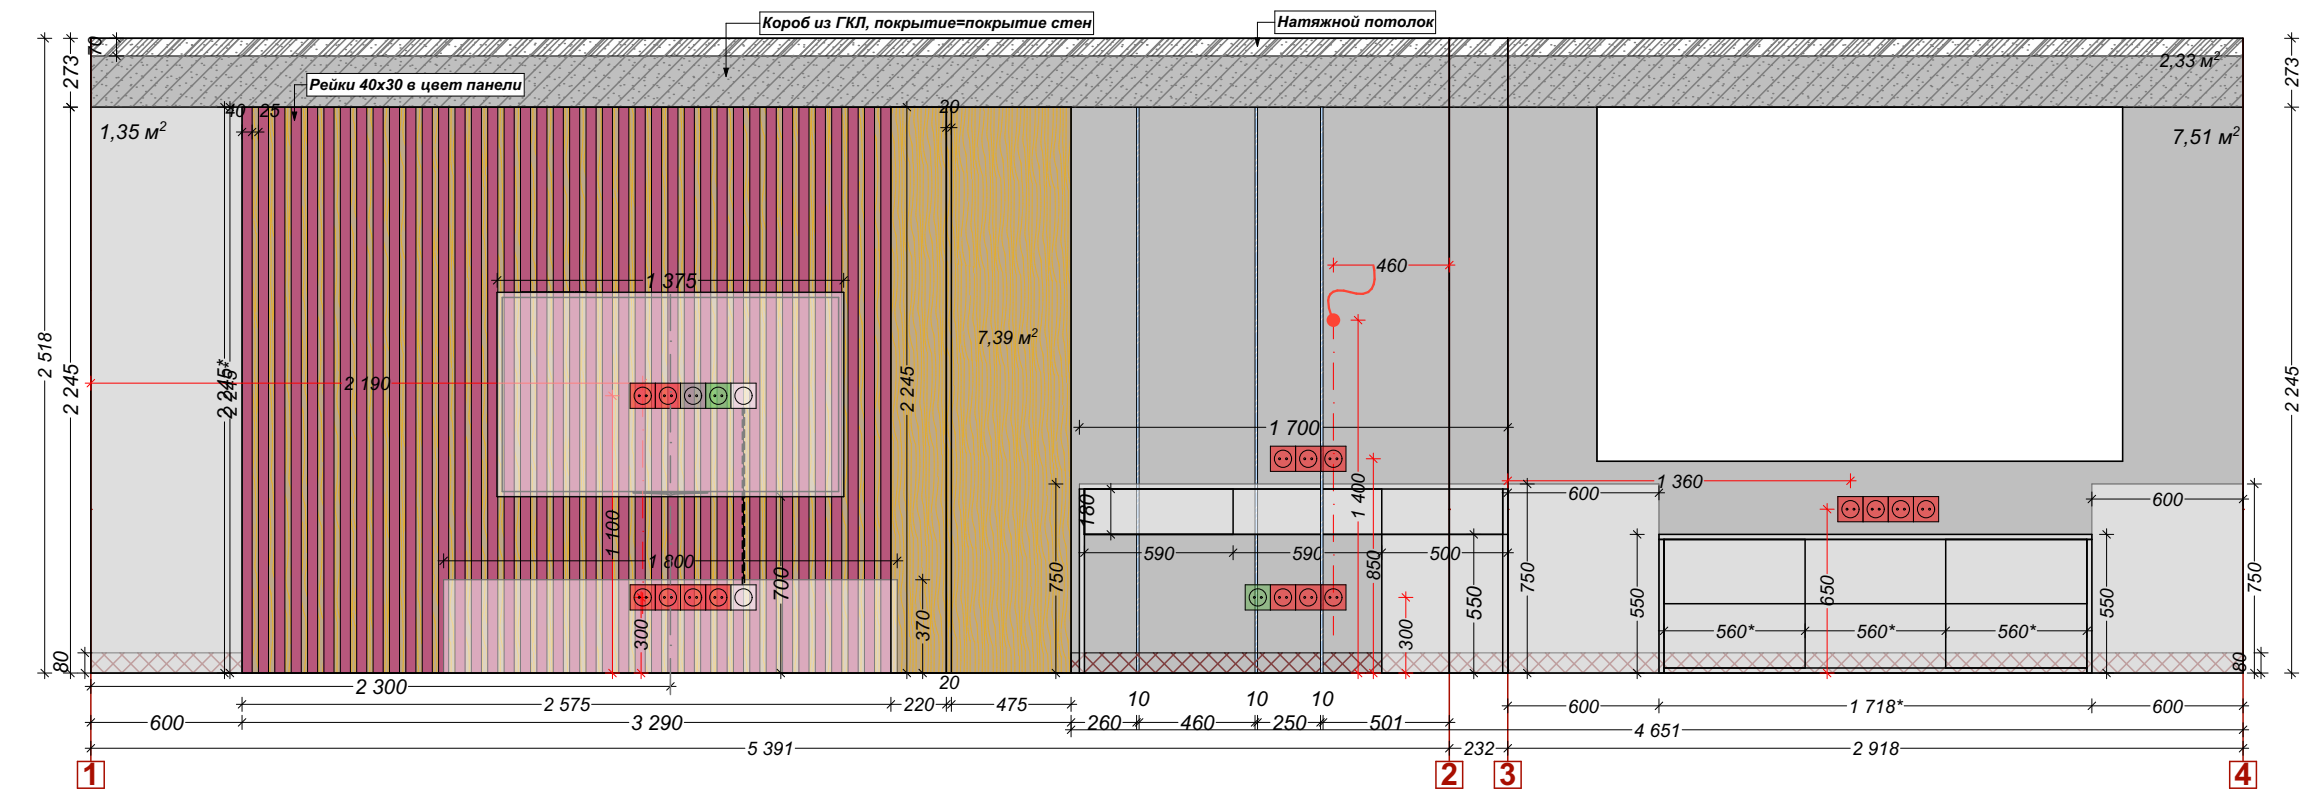



Примечание.
1. Размеры встраиваемой корпусной мебели (*) уточнить после финишной отделки
2. Высоту МДФ панели и реек (*) уточнить после финишной отделки
3. Все площади указаны без запаса

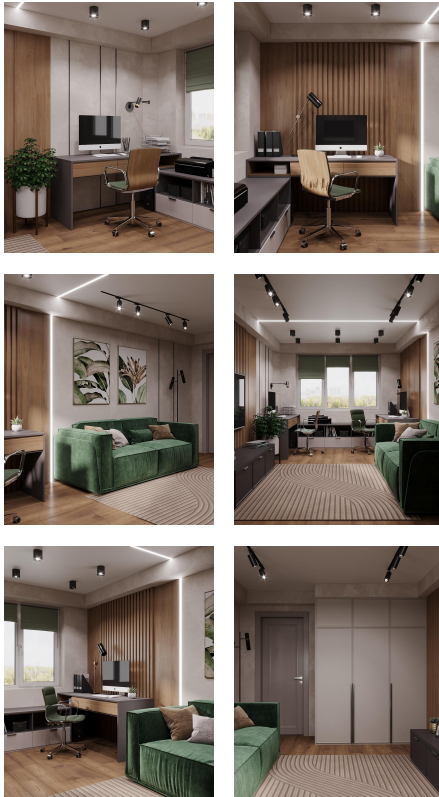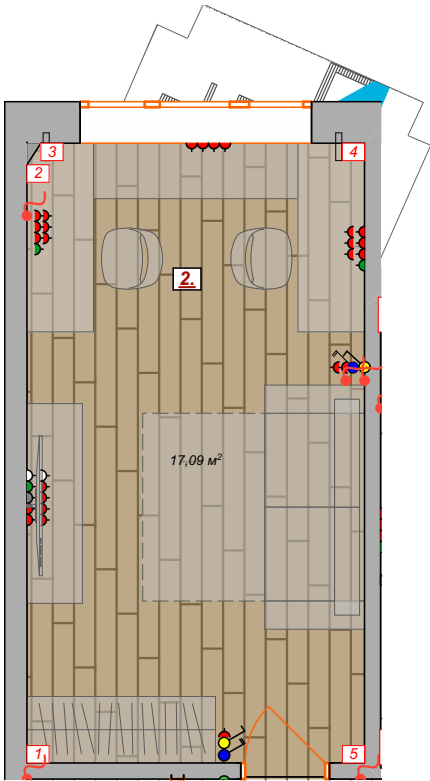



Наименование	Кол-во	Усл. об.	Наименование	Кол-во	Усл. об.
Штукатурка, цвет и арт. уточнить	28,9 м²		МДФ панель в шпоне	15 м²	
Плинтус скрытого монтажа Pro Design Universal 12x80x2700 мм	10,9 м пог		Рейки 30x40, материал=материал панели	40 шт.	
Метал. лента, хром мат. 10 мм	11,3 м пог				

						Дизайн-проект квартиры по адресу: г. Нижний Новгород, ул. Горная,			
Изм.	Кол.уч.	Лист	№ док.	Подп.	Дата				
					23.03 2023	Спальня. Развертка М 1:30	Стадия	Лист	Листов
Рук.проекта	Пантелеева Д.				РП		14	44	
Дизайнер Дизайнер Дизайнер	Мишина Е. Павленко Е. Башилова В.				"ФИЛОСОФИЯ ДИЗАЙНА" тел. 8-902-30-30-300 Пантелеева Диана сайт: dphd.ru e-mail: dphd@yandex.ru @panteleeva_diana				
Заказчик									

Детская 1. Развертка М 1:30

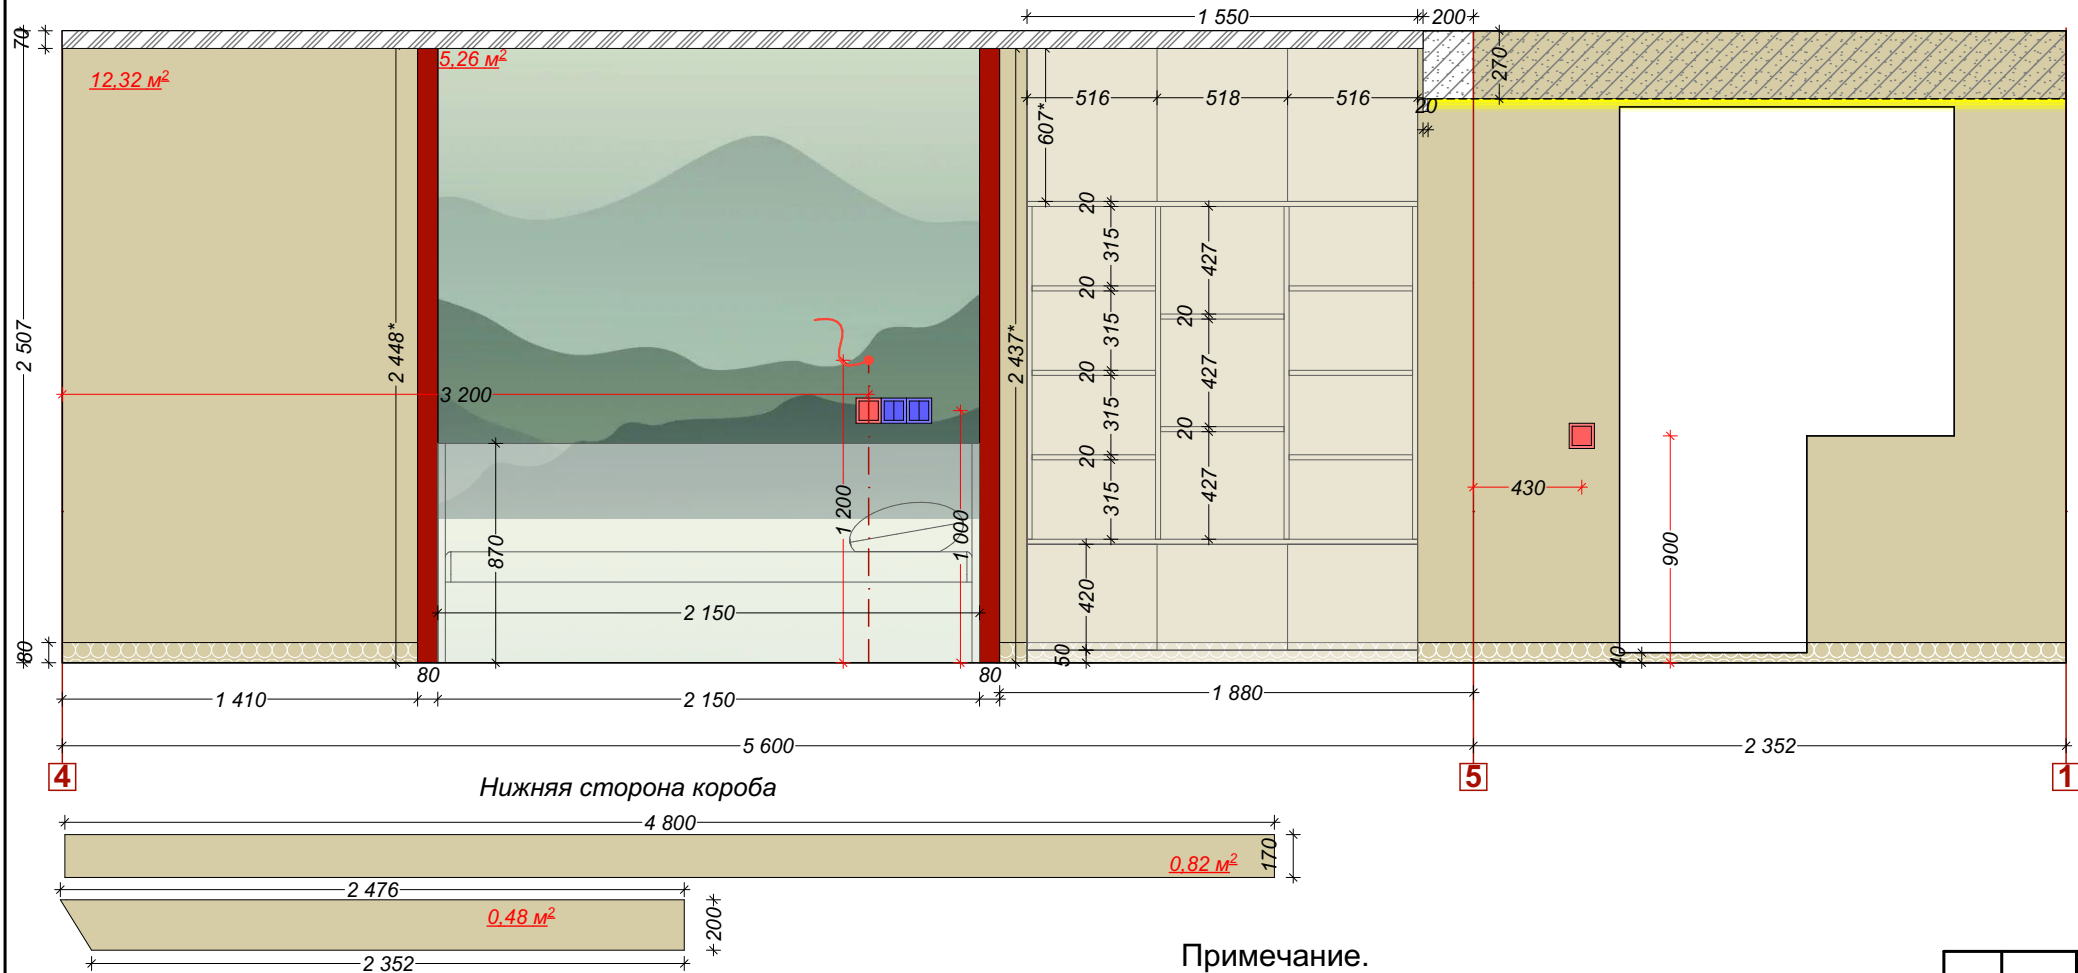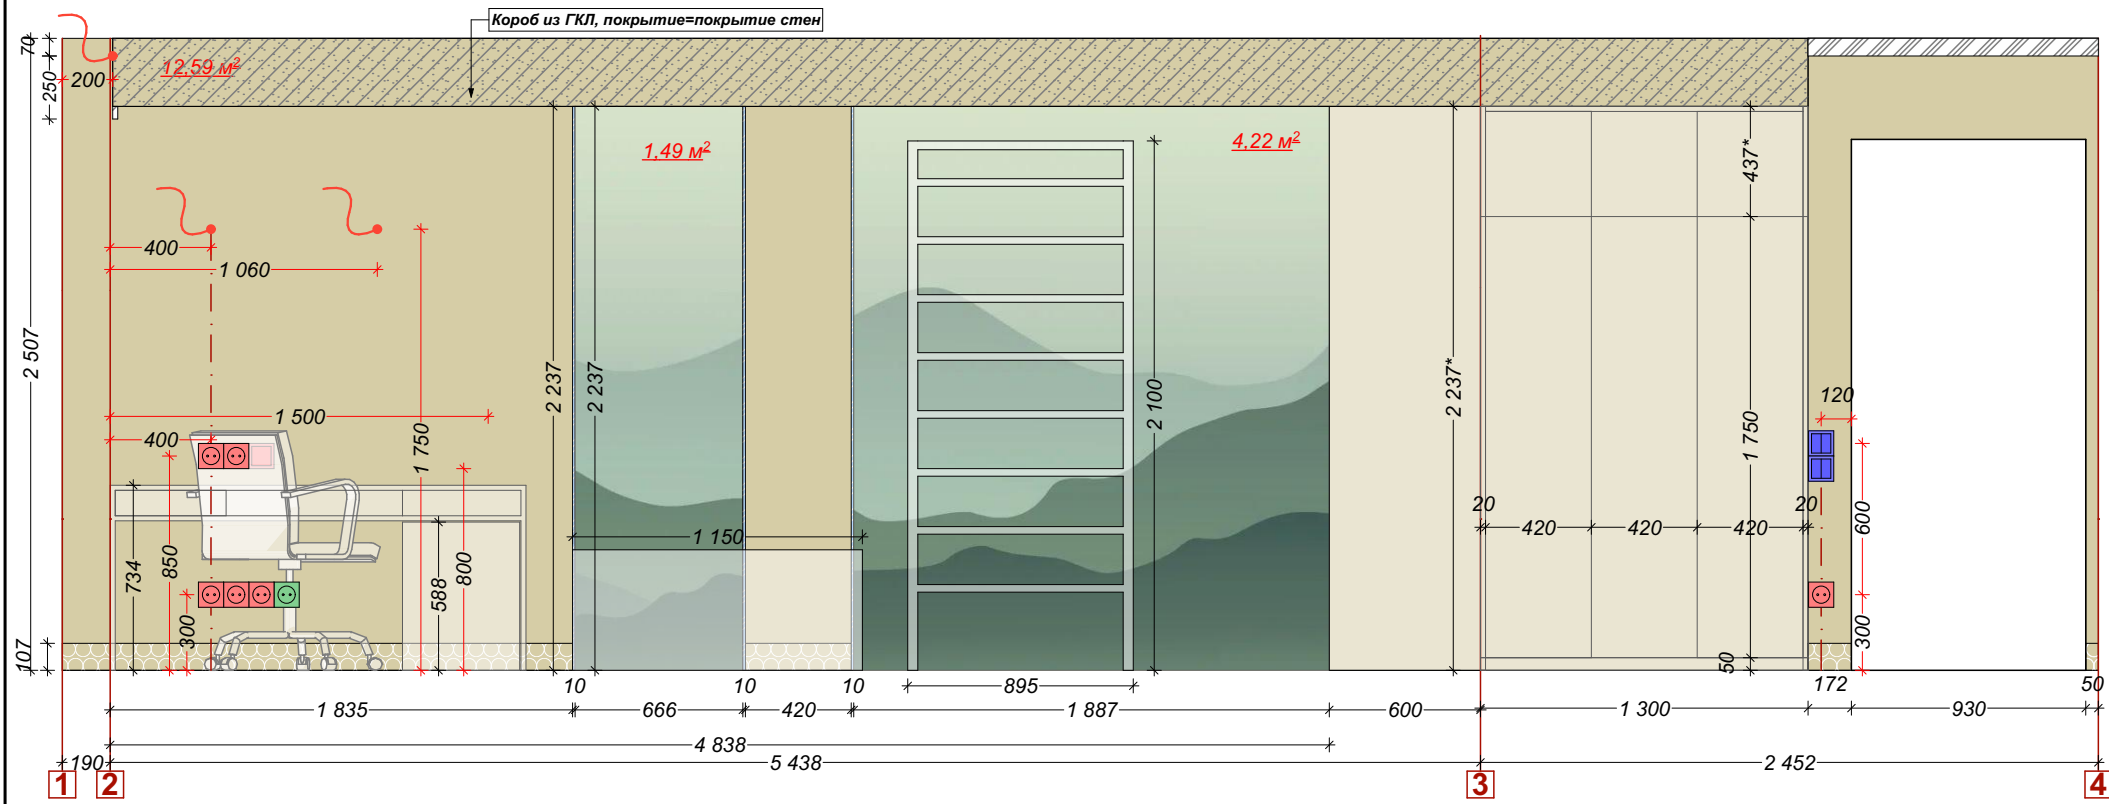



Наименование	Кол-во	Усл. кв.
Штукатурка, цвет и арт. уточнить	26,2 м²	
Плинтус, в цвет стен, Decomaster, Арт: D105 ДМ, 107x12x2000 мм	10,8 м пог/ 6 шт	
Метал. лента, хром мат. 10 мм	6,7 м пог	
Фотообои арт. уточнить	11 м²	
Брус 80x80 арт. уточнить	8 шт	

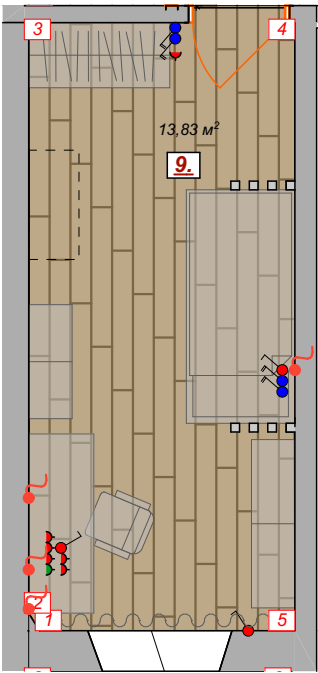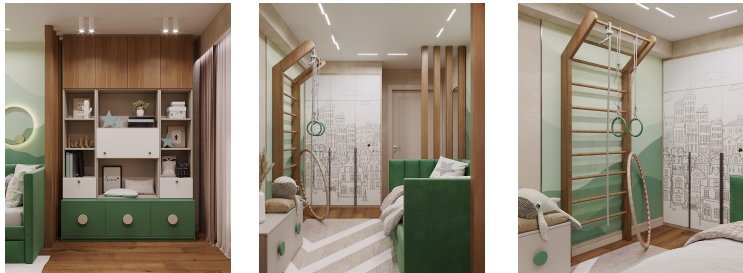

Примечание.
1. Размеры встраиваемой корпусной мебели и высота бруса (*) уточнить после финишной отделки
2. Все площади указаны без запаса


у						Дизайн-проект квартиры по адресу: г. Нижний Новгород, ул. Горная,			
Изм.	Кол.уч.	Лист	№ док.	Подп.	Дата				
					23.03 2023	Детская 1. Развертка М 1:30	Стадия	Лист	Листов
Рук.проекта	Пантелеева Д.						РП	15	44
Дизайнер	Мишина Е.						"ФИЛОСОФИЯ ДИЗАЙНА" тел. 8-902-30-30-300 Пантелеева Диана сайт: dphd.ru e-mail: dphd@yandex.ru @pantelееva_diana		
Дизайнер	Павленко Е.								
Дизайнер	Башилова В.								
Заказчик									

Балкон 1. Развертка М 1:25

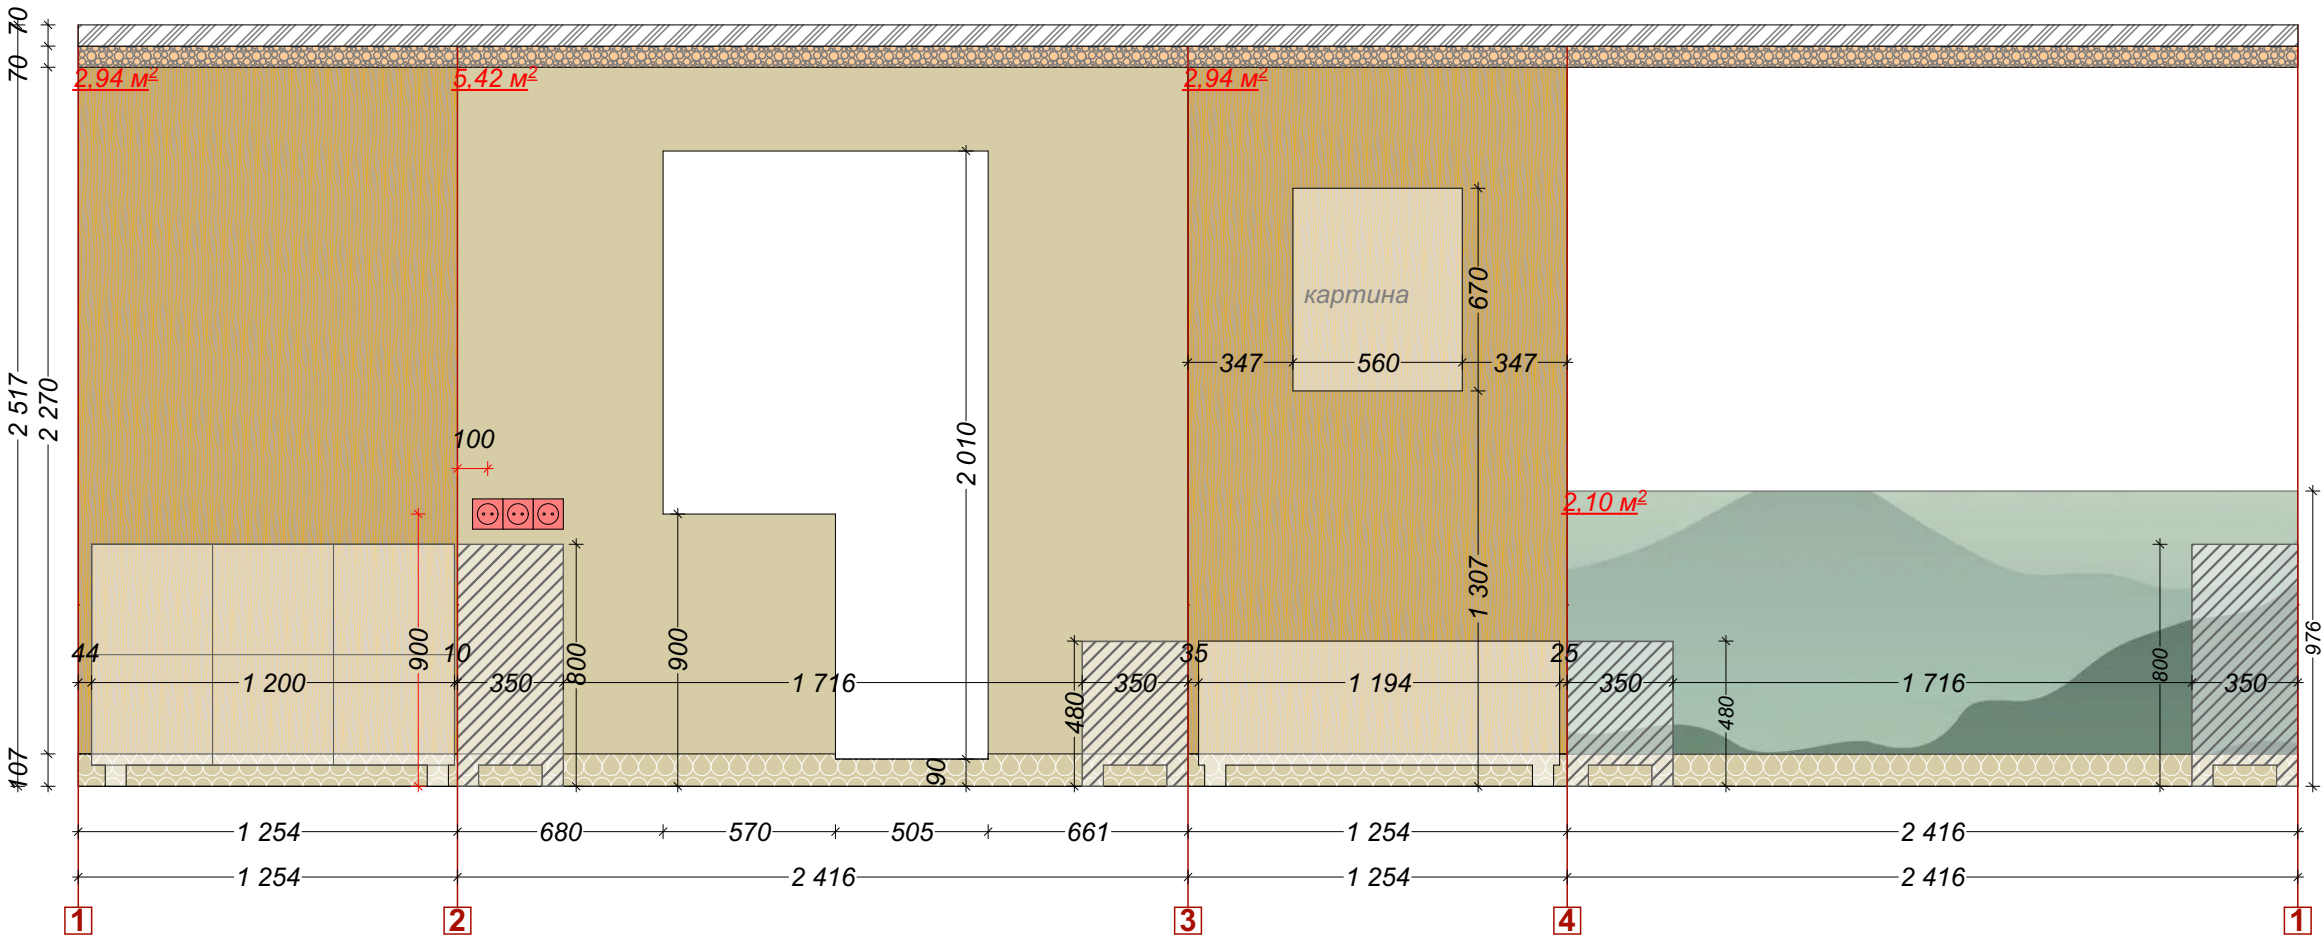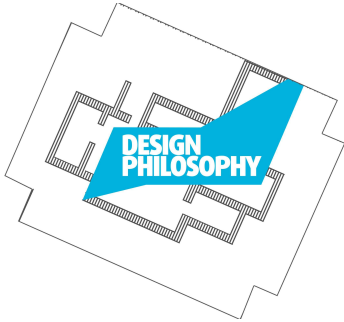


Наименование	Кол-во	Усл. об.
Штукатурка, цвет и арт. уточнить	5,42 м²	
Плинтус, в цвет стен, Decomaster, Арт: D105 ДМ, 107x12x2000 мм	7,34 м пог/ 4 шт	
Карниз, белый, Decomaster, Арт: 96220, 70x118x2400 мм	7,34 м пог/ 4 шт	

Наименование	Кол-во	Усл. об.
Обои, арт. уточнить	2,10 м²	
МДФ панели в шпоне	4,9 м²	



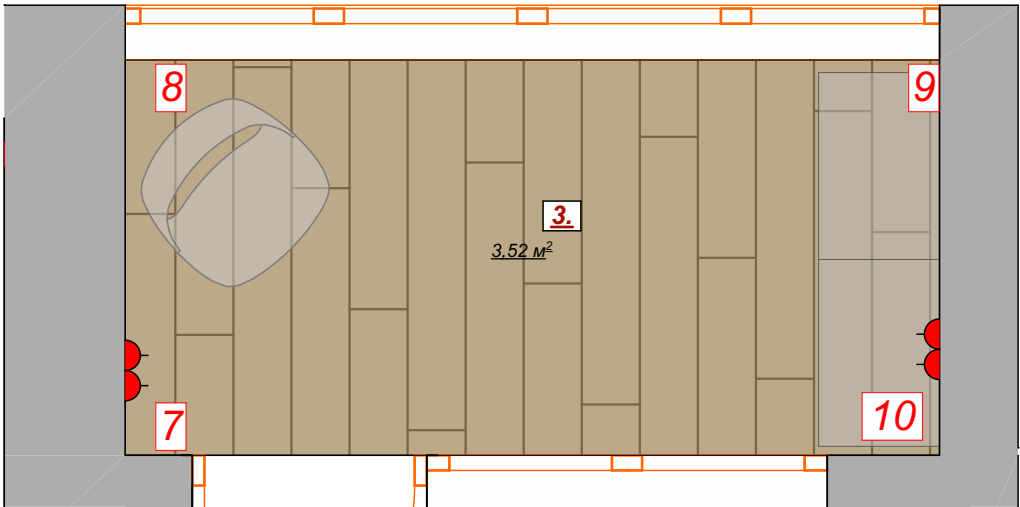


						Дизайн-проект квартиры по адресу: г. Нижний Новгород, ул. Горная,			
Изм.	Кол.уч.	Лист	№ док.	Подп.	Дата				
					23.03 2023	Балкон 1. Развертка М 1:25	Стадия	Лист	Листов
Рук. проекта	Пантелеева Д.						РП	16	44
Дизайнер	Мишина Е.						"ФИЛОСОФИЯ ДИЗАЙНА" тел. 8-902-30-30-300 Пантелеева Диана сайт: dphd.ru e-mail: dphd@yandex.ru @panteleeva_diana		
Дизайнер	Павленко Е.								
Дизайнер	Башилова В.								
Заказчик									


Детская 2. Развертка М 1:35

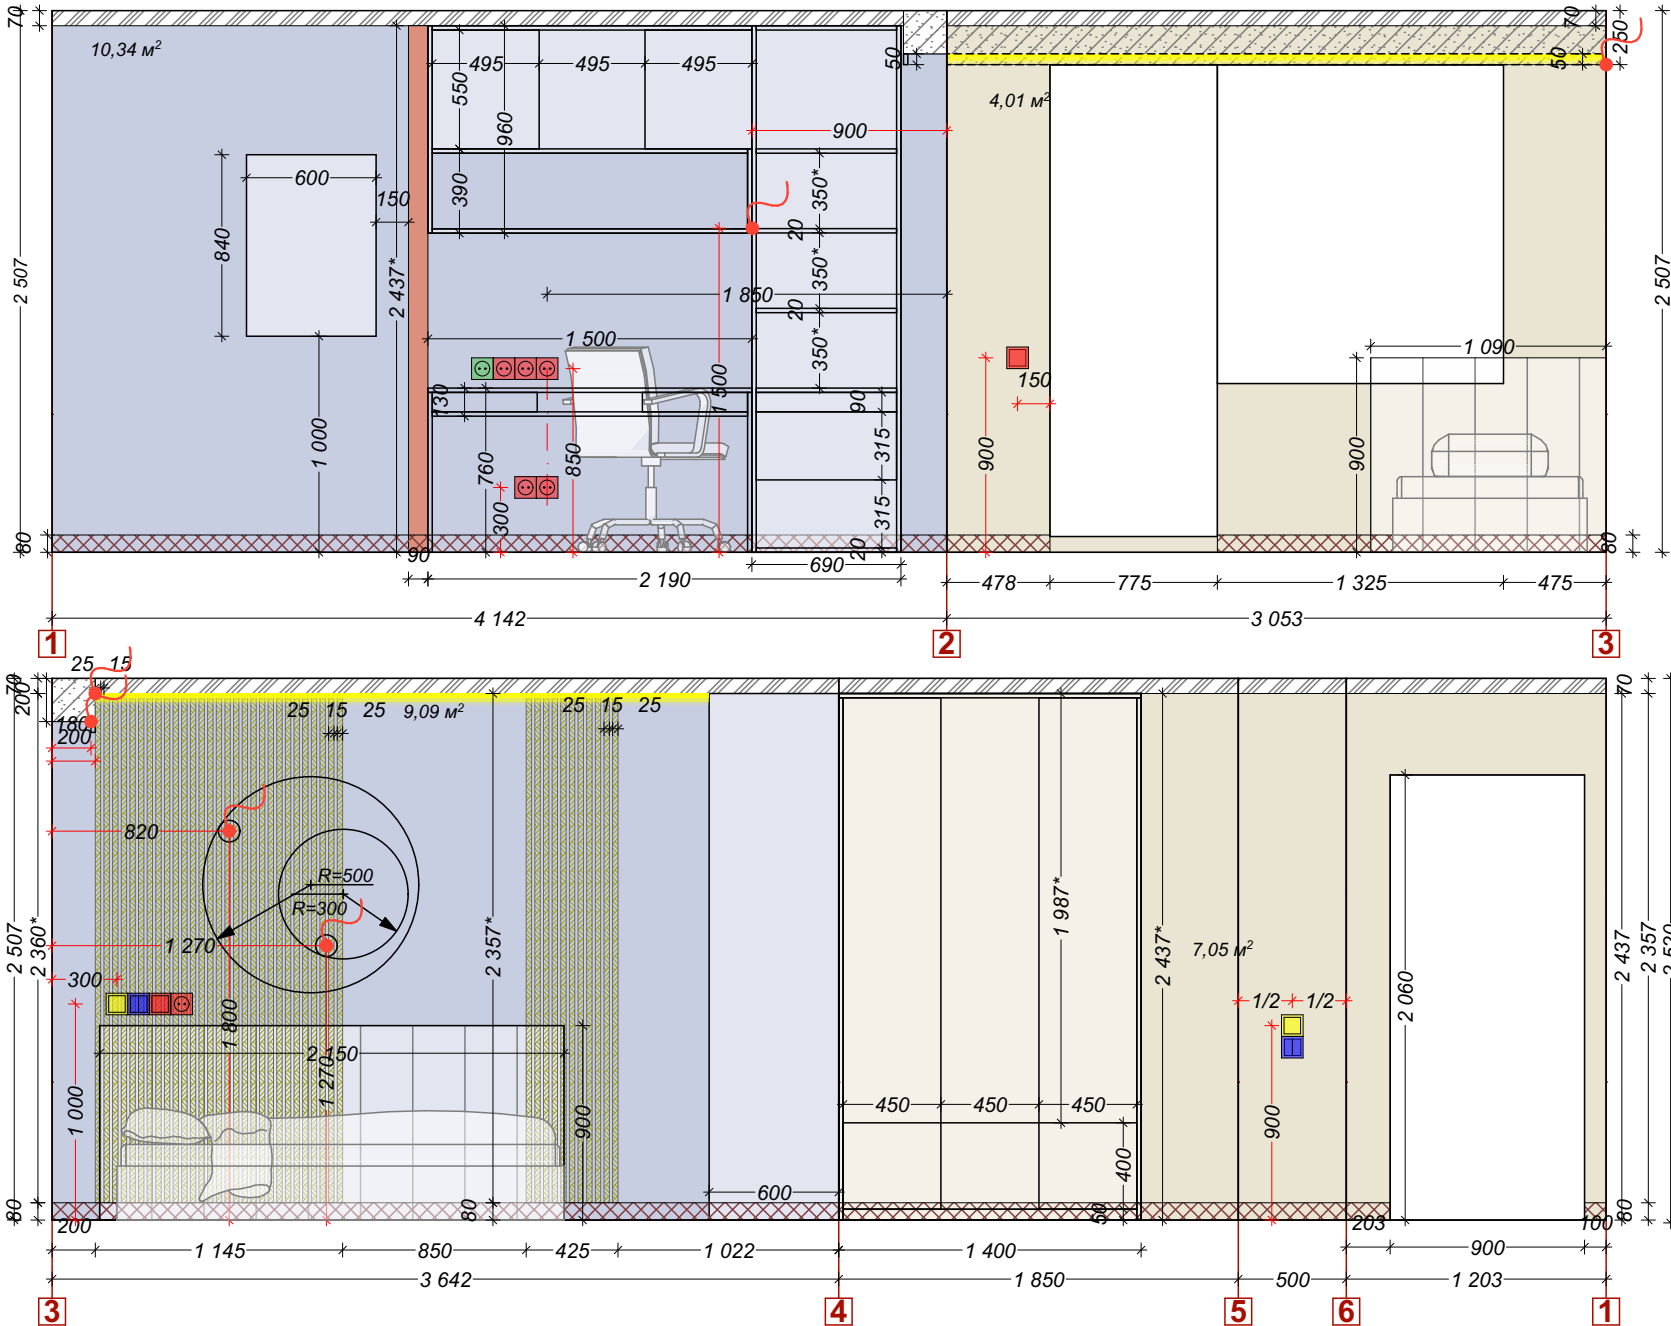

Балкон. Развертка М 1:35

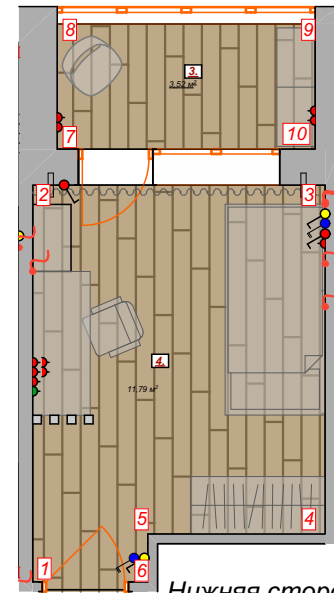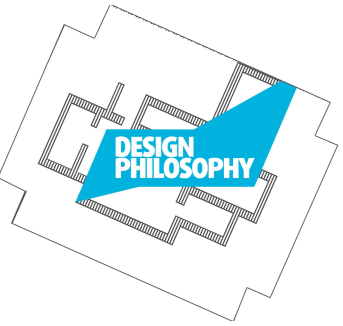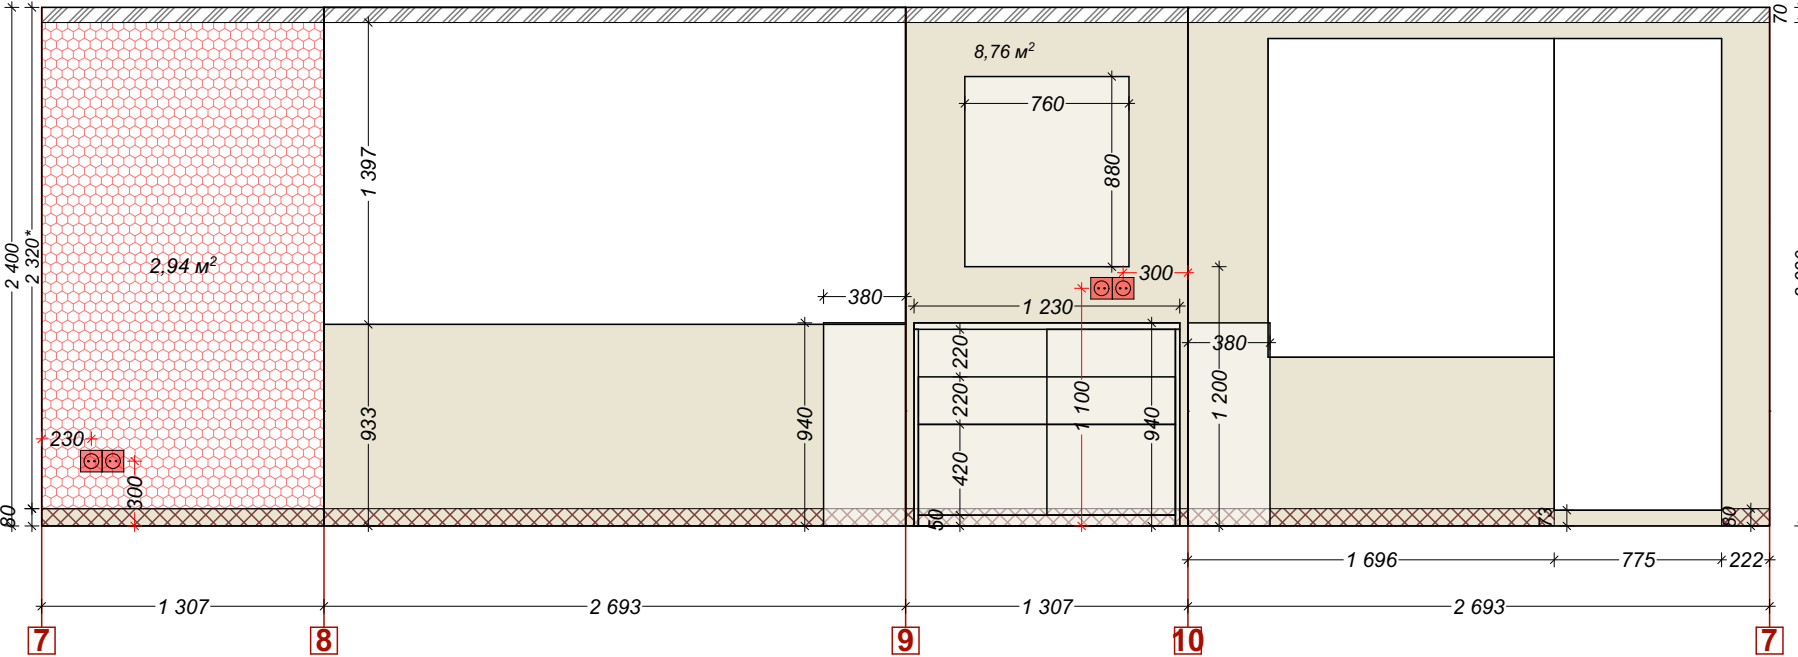

Нижняя сторона короба

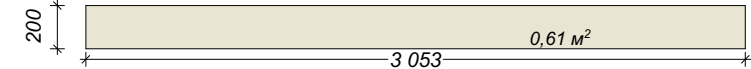



Декоративная штукатурка, цвет синий, арт. уточнить	19,5 м²	
Декоративная штукатурка, цвет бежевый, арт. уточнить	20,4 м²	
Обои Креативилль арт. 274042 А SEAVIEW	2,94 м²	
Рейки МДФ 25х20, окрашенные в цвет стены	39 шт.	
Брус 90х90, арт уточнить	4 шт.	
Плинтус скрытого монтажа Pro Design Universal 12х80х2700 мм	м пог / шт.	

Примечание.


1. Размеры встраиваемой корпусной мебели (*) уточнить после финишной отделки
2. Высоту реек (*) уточнить после финишной отделки
3. Все площади указаны без запаса

						Дизайн-проект квартиры по адресу: г. Нижний Новгород, ул. Горная,			
Изм.	Кол.уч.	Лист	№ док.	Подп.	Дата	Детская 2. Балкон. Развертка. М 1:35	Стадия	Лист	Листов
					23.03 2023		РП	17	44
Рук.проекта		Пантелеева Д.					"ФИЛОСОФИЯ ДИЗАЙНА" тел. 8-902-30-30-300 Пантелеева Диана сайт: dphd.ru e-mail: dphd@yandex.ru @pantelееva_diana		
Дизайнер Дизайнер Дизайнер		Мишина Е. Павленко Е. Башилова В.							
Заказчик									




Ванная. С/у. Развертка. Мебель. М 1:30

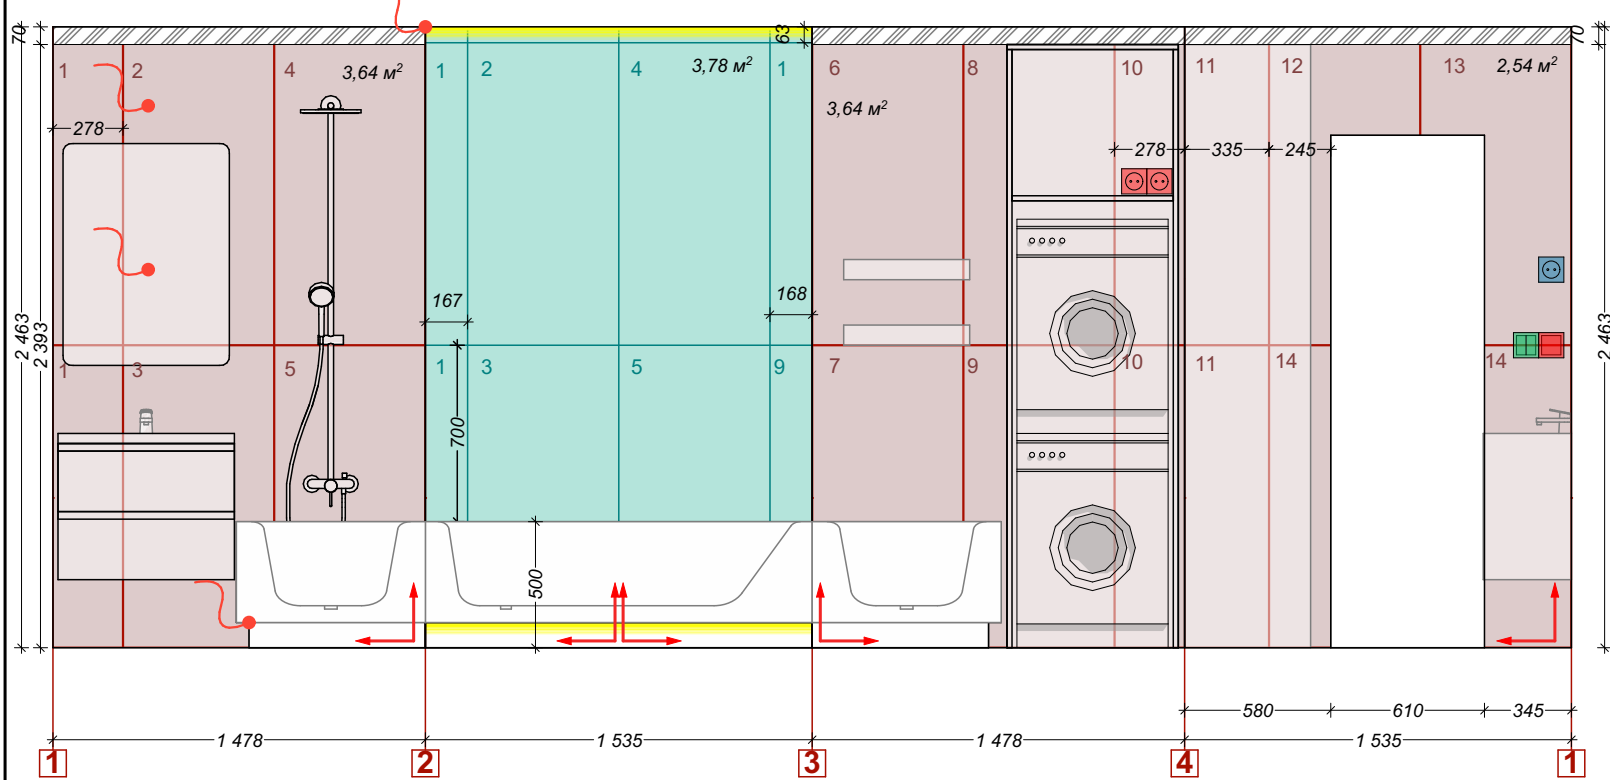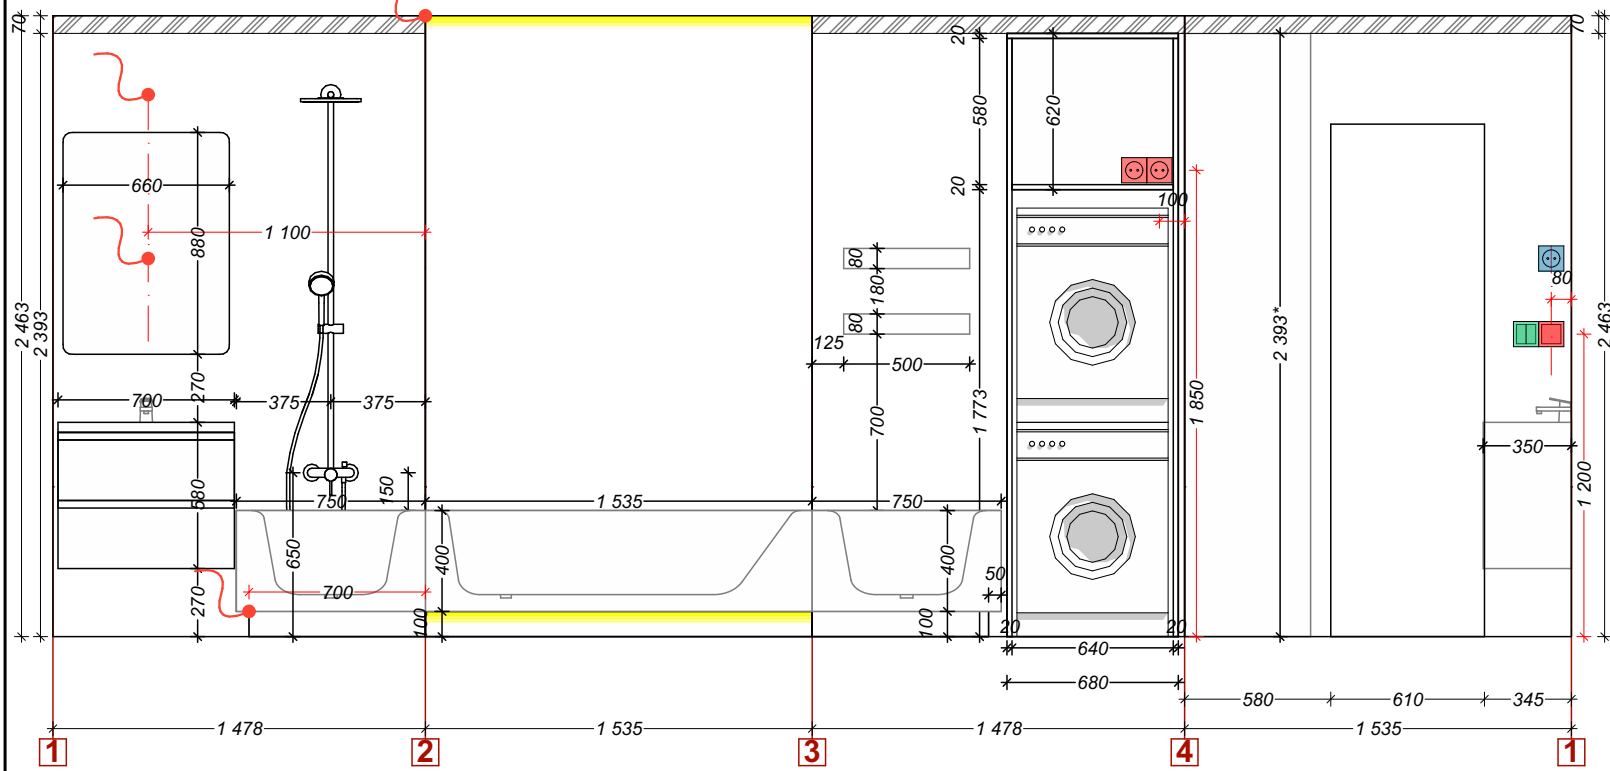

Наименование	Кол-во	Усл. об.
Керамогранит Atlas Concorde Дрифт Грей 60x120, арт. 610010001445	6,9 м² /10 шт.	
Керамогранит Atlas Concorde Дрифт Вайт 60x120, арт. 610010001443	9,8 м² /14 шт.	
Italon Contempora Pure 60x120 патинированный 610015000275	8,1 м² /12 шт.	
Керамогранит Absolut Gres 1034W Italy Brown 1200x200	1,13 м² /6 шт.	
Покраска, цвет серый, арт. уточнить	1,92 м²	

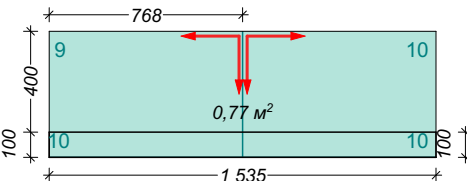

Примечание.
1. Размеры встраиваемой корпусной мебели (*) уточнить после финишной отделки
2. Все площади указаны без запаса
3. Швы всей плитки 1 мм

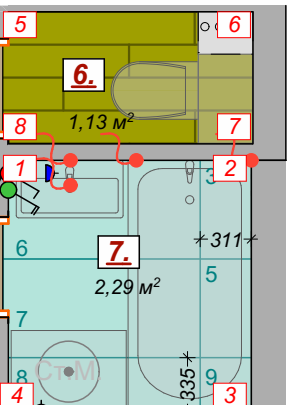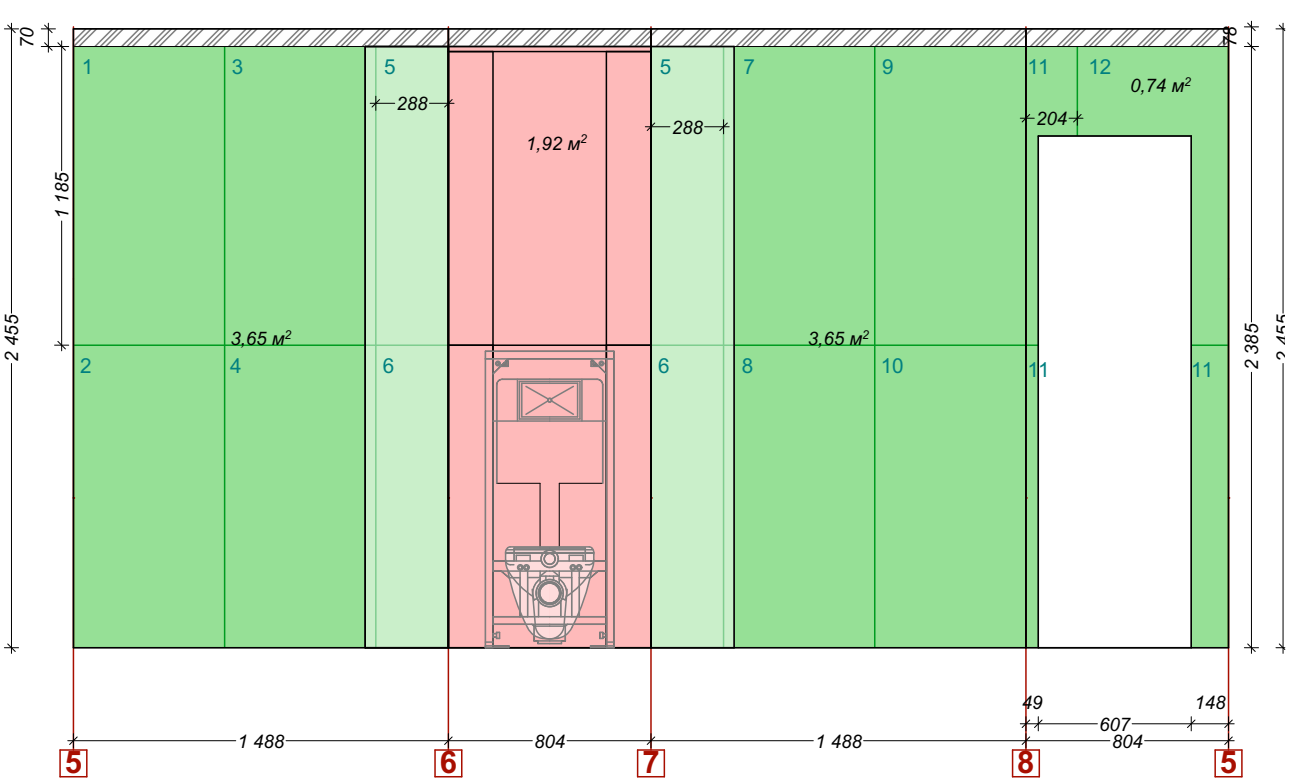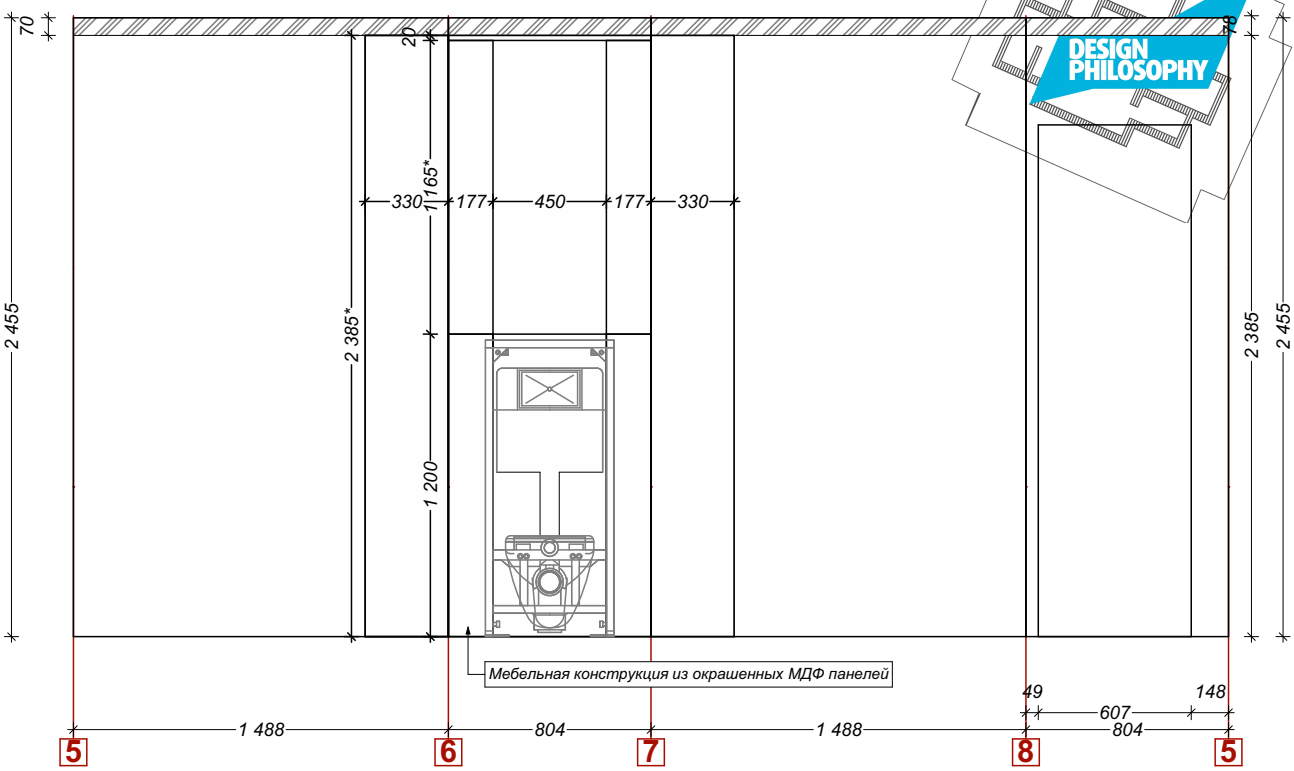

Изм.

Кол.уч.

Лист

№ док.

Подп.

Дата

Рук.проекта

Дизайнер

Дизайнер

Заказчик

Пантелеева Д.

Мишина Е.

Павленко Е.

Башилова В.

23.03

2023

Дизайн-проект квартиры

по адресу: г. Нижний Новгород, ул. Горная,

Ванная.С/у.

Развертка М 1:30

Стадия

Лист

Листов

РП

18


44


"ФИЛОСОФИЯ ДИЗАЙНА"

тел. 8-902-30-30-300 Пантелеева Диана


сайт: dphd.ru e-mail: dphd@yandex.ru

@pantelieva_diana

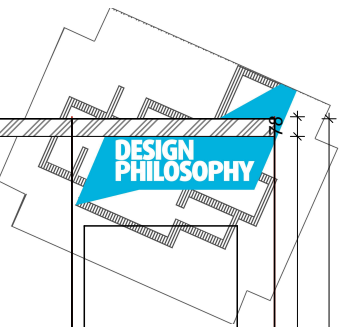


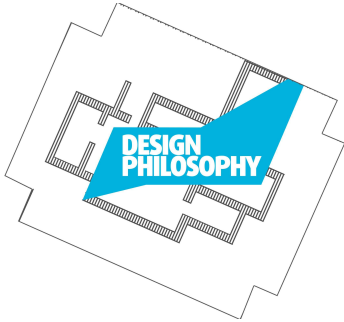


						Дизайн-проект квартиры по адресу: г. Нижний Новгород, ул. Горная,			
Изм.	Кол.уч.	Лист	№ док.	Подп.	Дата	Визуализация. Холл	Стадия	Лист	Листов
					23.03 2023		РП	22	44
Рук. проекта		Пантелеева Д.					"ФИЛОСОФИЯ ДИЗАЙНА" тел. 8-902-30-30-300 Пантелеева Диана сайт: dphd.ru e-mail: dphd@yandex.ru @panteleeva_diana		
Дизайнер		Мишина Е.							
Дизайнер		Павленко Е.							
Заказчик									

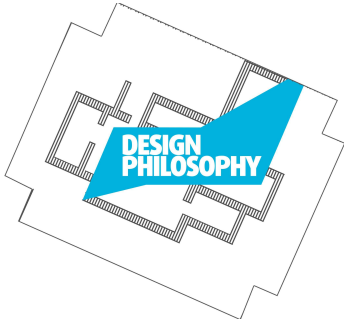



						Дизайн-проект квартиры по адресу: г. Нижний Новгород, ул. Горная,			
Изм.	Кол.уч.	Лист	№ док.	Подп.	Дата	Визуализация. Холл	Стадия	Лист	Листов
					23.03 2023		РП	23	44
Рук.проекта		Пантелеева Д.					"ФИЛОСОФИЯ ДИЗАЙНА" тел. 8-902-30-30-300 Пантелеева Диана сайт: dphd.ru e-mail: dphd@yandex.ru @panteleeva_diana		
Дизайнер		Мишина Е.							
Дизайнер		Павленко Е.							
Дизайнер		Башилова В.							
Заказчик									

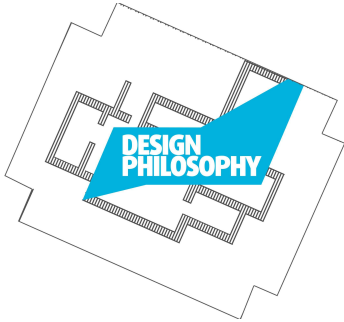


						Дизайн-проект квартиры по адресу: г. Нижний Новгород, ул. Горная,			
Изм.	Кол.уч.	Лист	№ док.	Подп.	Дата	Визуализация. Холл	Стадия	Лист	Листов
					23.03 2023		РП	21	44
Рук.проекта		Пантелеева Д.					"ФИЛОСОФИЯ ДИЗАЙНА" тел. 8-902-30-30-300 Пантелеева Диана сайт: dphd.ru e-mail: dphd@yandex.ru @panteleeva_diana		
Дизайнер		Мишина Е.							
Дизайнер		Павленко Е.							
Заказчик									

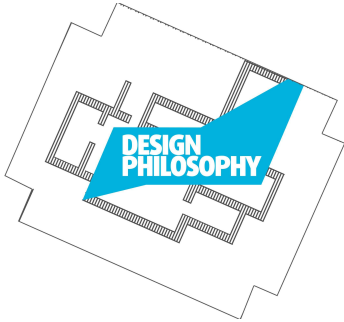


						Дизайн-проект квартиры по адресу: г. Нижний Новгород, ул. Горная,			
Изм.	Кол.уч.	Лист	№ док.	Подп.	Дата	Визуализация. Холл	Стадия	Лист	Листов
					23.03 2023		РП	22	44
Рук. проекта		Пантелеева Д.					"ФИЛОСОФИЯ ДИЗАЙНА" тел. 8-902-30-30-300 Пантелеева Диана сайт: dphd.ru e-mail: dphd@yandex.ru @panteleeva_diana		
Дизайнер		Мишина Е.							
Дизайнер		Павленко Е.							
Дизайнер		Башилова В.							
Заказчик									

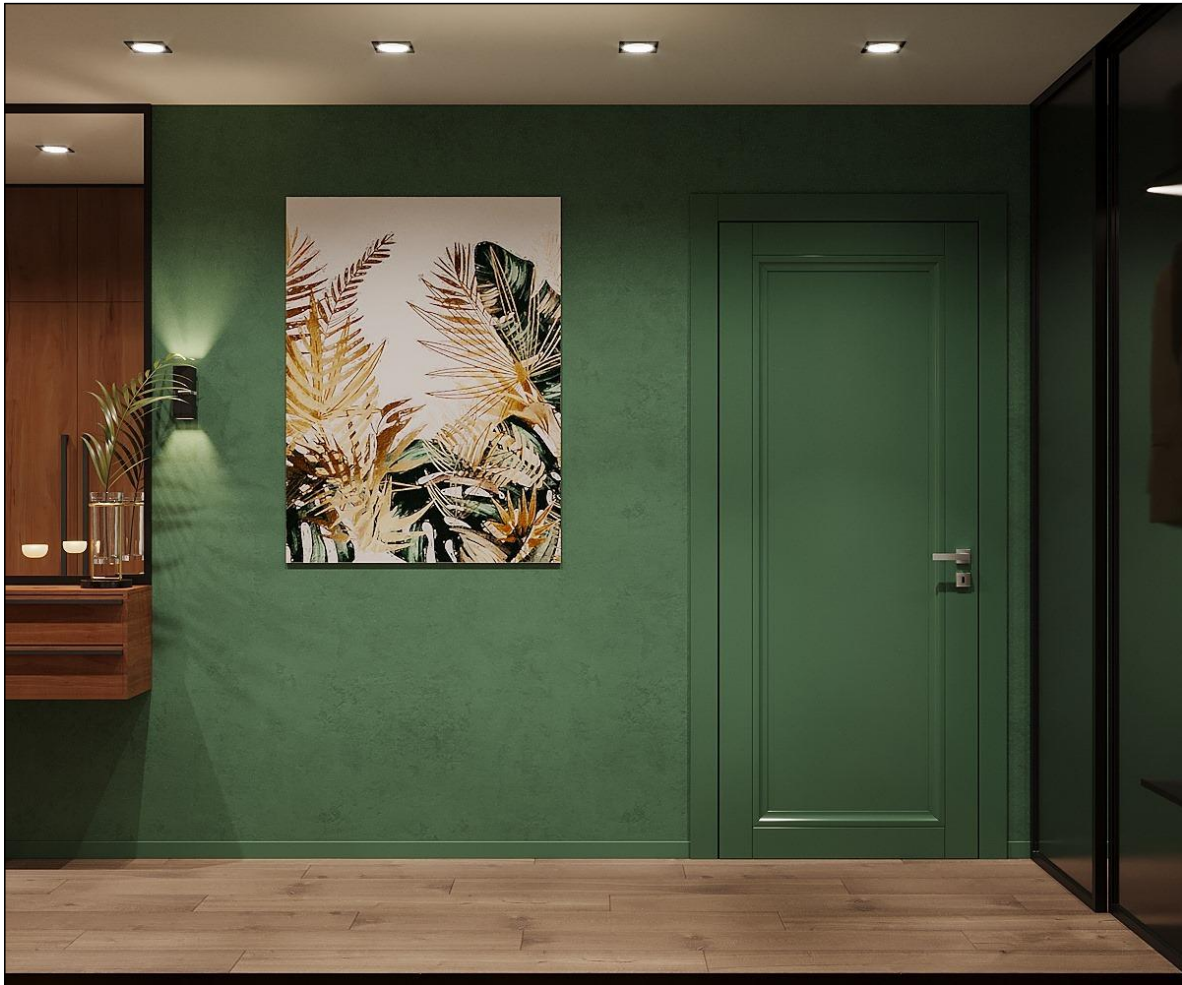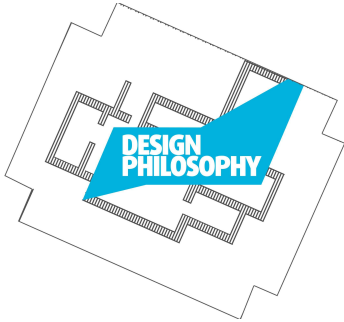


						Дизайн-проект квартиры по адресу: г. Нижний Новгород, ул. Горная,			
Изм.	Кол.уч.	Лист	№ док.	Подп.	Дата	Визуализация. Холл	Стадия	Лист	Листов
					23.03 2023		РП	23	44
Рук.проекта		Пантелеева Д.					"ФИЛОСОФИЯ ДИЗАЙНА" тел. 8-902-30-30-300 Пантелеева Диана сайт: dphd.ru e-mail: dphd@yandex.ru @panteleeva_diana		
Дизайнер		Мишина Е.							
Дизайнер		Павленко Е.							
Дизайнер		Башилова В.							
Заказчик									

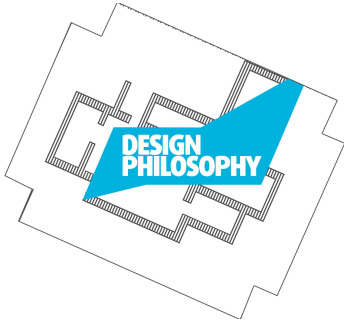


						Дизайн-проект квартиры по адресу: г. Нижний Новгород, ул. Горная,			
Изм.	Кол.уч.	Лист	№ док.	Подп.	Дата	Визуализация. Кухня	Стадия	Лист	Листов
					23.03 2023		РП	32	44
Рук.проекта		Пантелеева Д.					"ФИЛОСОФИЯ ДИЗАЙНА" тел. 8-902-30-30-300 Пантелеева Диана сайт: dphd.ru e-mail: dphd@yandex.ru @panteleeva_diana		
Дизайнер		Мишина Е.							
Дизайнер		Павленко Е.							
Дизайнер		Башилова В.							
Заказчик									

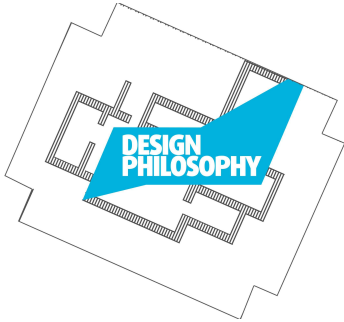


						Дизайн-проект квартиры по адресу: г. Нижний Новгород, ул. Горная,			
Изм.	Кол.уч.	Лист	№ док.	Подп.	Дата	Визуализация. Кухня	Стадия	Лист	Листов
					23.03 2023		РП	33	44
Рук. проекта		Пантелеева Д.					"ФИЛОСОФИЯ ДИЗАЙНА" тел. 8-902-30-30-300 Пантелеева Диана сайт: dphd.ru e-mail: dphd@yandex.ru @panteleeva_diana		
Дизайнер		Мишина Е.							
Дизайнер		Павленко Е.							
Заказчик									

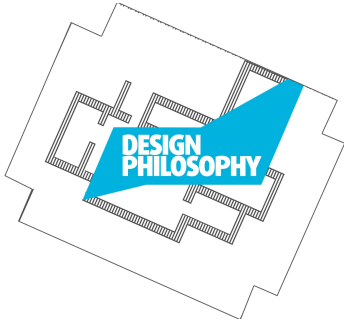


						Дизайн-проект квартиры по адресу: г. Нижний Новгород, ул. Горная,			
Изм.	Кол.уч.	Лист	№ док.	Подп.	Дата				
					23.03 2023				
Рук.проекта		Пантелеева Д.				Визуализация. Спальня	Стадия	Лист	Листов
Дизайнер		Мишина Е.					РП	24	44
Дизайнер		Павленко Е.					"ФИЛОСОФИЯ ДИЗАЙНА" тел. 8-902-30-30-300 Пантелеева Диана сайт: dphd.ru e-mail: dphd@yandex.ru @panteleeva_diana		
Заказчик		Башилова В.							

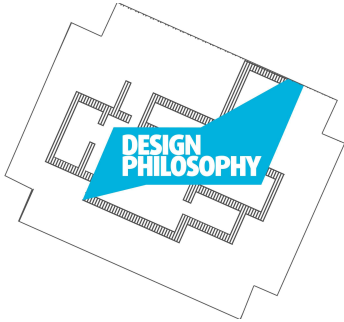


						Дизайн-проект квартиры по адресу: г. Нижний Новгород, ул. Горная,			
Изм.	Кол.уч.	Лист	№ док.	Подп.	Дата				
					23.03 2023				
Рук.проекта		Пантелеева Д.				Визуализация. Спальня	Стадия	Лист	Листов
Дизайнер		Мишина Е.					РП	25	44
Дизайнер		Павленко Е.					"ФИЛОСОФИЯ ДИЗАЙНА" тел. 8-902-30-30-300 Пантелеева Диана сайт: dphd.ru e-mail: dphd@yandex.ru @panteleeva_diana		
Дизайнер		Башилова В.							
Заказчик									

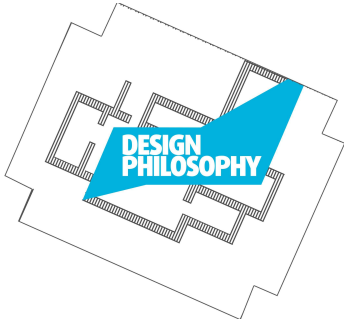


						Дизайн-проект квартиры по адресу: г. Нижний Новгород, ул. Горная,			
Изм.	Кол.уч.	Лист	№ док.	Подп.	Дата				
					23.03 2023	Визуализация. Спальня	Стадия	Лист	Листов
Рук.проекта	Пантелеева Д.						РП	26	44
Дизайнер	Мишина Е.						"ФИЛОСОФИЯ ДИЗАЙНА" тел. 8-902-30-30-300 Пантелеева Диана сайт: dphd.ru e-mail: dphd@yandex.ru @panteleeva_diana		
Дизайнер	Павленко Е.								
Дизайнер	Башилова В.								
Заказчик									

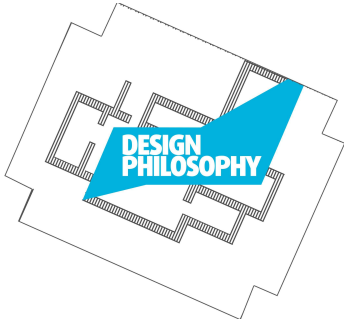


						Дизайн-проект квартиры по адресу: г. Нижний Новгород, ул. Горная,			
Изм.	Кол.уч.	Лист	№ док.	Подп.	Дата				
					23.03 2023	Визуализация. Спальня	Стадия	Лист	Листов
Рук.проекта	Пантелеева Д.						РП	27	44
Дизайнер	Мишина Е.						"ФИЛОСОФИЯ ДИЗАЙНА" тел. 8-902-30-30-300 Пантелеева Диана сайт: dphd.ru e-mail: dphd@yandex.ru @panteleeva_diana		
Дизайнер	Павленко Е.								
Дизайнер	Башилова В.								
Заказчик									

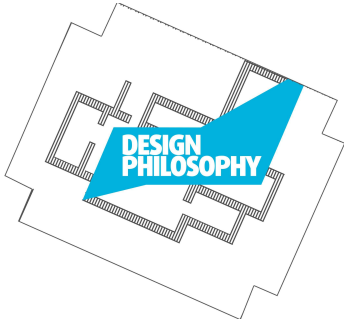


						Дизайн-проект квартиры по адресу: г. Нижний Новгород, ул. Горная,			
Изм.	Кол.уч.	Лист	№ док.	Подп.	Дата	Визуализация. Детская 1	Стадия	Лист	Листов
					23.03 2023		РП	30	44
Рук.проекта		Пантелеева Д.					"ФИЛОСОФИЯ ДИЗАЙНА" тел. 8-902-30-30-300 Пантелеева Диана сайт: dphd.ru e-mail: dphd@yandex.ru @panteleeva_diana		
Дизайнер		Мишина Е.							
Дизайнер		Павленко Е.							
Заказчик									

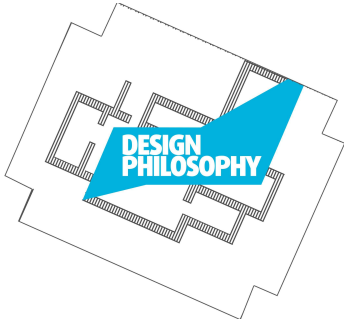


						Дизайн-проект квартиры по адресу: г. Нижний Новгород, ул. Горная,			
Изм.	Кол.уч.	Лист	№ док.	Подп.	Дата	Визуализация. Детская 1	Стадия	Лист	Листов
					23.03 2023		РП	31	44
Рук. проекта		Пантелеева Д.					"ФИЛОСОФИЯ ДИЗАЙНА" тел. 8-902-30-30-300 Пантелеева Диана сайт: dphd.ru e-mail: dphd@yandex.ru @panteleeva_diana		
Дизайнер		Мишина Е.							
Дизайнер		Павленко Е.							
Дизайнер		Башилова В.							
Заказчик									

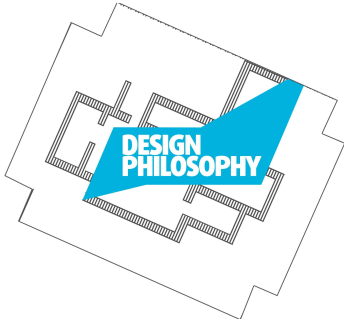

						Дизайн-проект квартиры по адресу: г. Нижний Новгород, ул. Горная,			
Изм.	Кол.уч.	Лист	№ док.	Подп.	Дата	Визуализация. Детская 1	Стадия	Лист	Листов
					23.03 2023		РП	32	44
Рук.проекта		Пантелеева Д.					"ФИЛОСОФИЯ ДИЗАЙНА" тел. 8-902-30-30-300 Пантелеева Диана сайт: dphd.ru e-mail: dphd@yandex.ru @panteleeva_diana		
Дизайнер		Мишина Е.							
Дизайнер		Павленко Е.							
Дизайнер		Башилова В.							
Заказчик									

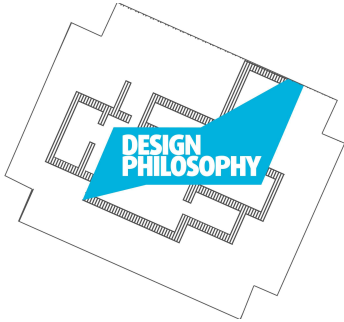


						Дизайн-проект квартиры по адресу: г. Нижний Новгород, ул. Горная,		
Изм.	Кол.уч.	Лист	№ док.	Подп.	Дата			
					23.03 2023			
Рук.проекта		Пантелеева Д.				Визуализация. Балкон 1	Стадия	Лист
Дизайнер		Мишина Е.					РП	28
Дизайнер		Павленко Е.					"ФИЛОСОФИЯ ДИЗАЙНА" тел. 8-902-30-30-300 Пантелеева Диана сайт: dphd.ru e-mail: dphd@yandex.ru @panteleeva_diana	
Заказчик		Башилова В.						
							Листов	44

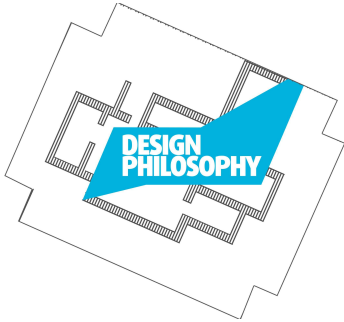


						Дизайн-проект квартиры по адресу: г. Нижний Новгород, ул. Горная,			
Изм.	Кол.уч.	Лист	№ док.	Подп.	Дата				
					23.03 2023	Визуализация. Детская 2	Стадия	Лист	Листов
Рук.проекта	Пантелеева Д.						РП	41	44
Дизайнер	Мишина Е.						"ФИЛОСОФИЯ ДИЗАЙНА" тел. 8-902-30-30-300 Пантелеева Диана сайт: dphd.ru e-mail: dphd@yandex.ru @panteleeva_diana		
Дизайнер	Павленко Е.								
Дизайнер	Башилова В.								
Заказчик									




						<i>Дизайн-проект квартиры</i> по адресу: г. Нижний Новгород, ул. Горная,			
Изм.	Кол.уч.	Лист	№ док.	Подп.	Дата				
					23.03 2023				
Рук.проекта		<u>Пантелеева Д.</u>				<i>Визуализация.</i> <i>Детская 2</i>	Стадия	Лист	Листов
Дизайнер		<u>Мишина Е.</u>					РП	42	44
Дизайнер		<u>Павленко Е.</u>					<i>"ФИЛОСОФИЯ ДИЗАЙНА"</i> тел. 8-902-30-30-300 Пантелеева Диана сайт: dphd.ru e-mail: dphd@yandex.ru @panteleeva_diana		
Заказчик									

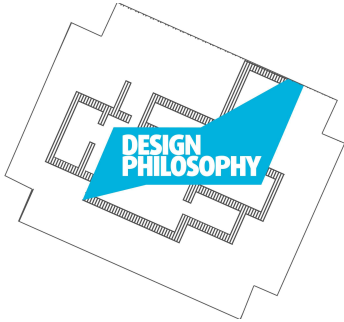


						Дизайн-проект квартиры по адресу: г. Нижний Новгород, ул. Горная,			
Изм.	Кол.уч.	Лист	№ док.	Подп.	Дата				
					23.03 2023	Визуализация. Детская 2	Стадия	Лист	Листов
Рук.проекта	Пантелеева Д.						РП	43	44
Дизайнер	Мишина Е.						"ФИЛОСОФИЯ ДИЗАЙНА" тел. 8-902-30-30-300 Пантелеева Диана сайт: dphd.ru e-mail: dphd@yandex.ru @panteleeva_diana		
Дизайнер	Павленко Е.								
Дизайнер	Башилова В.								
Заказчик									

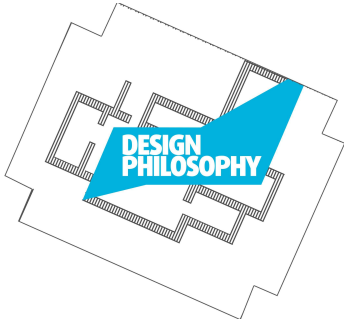


						Дизайн-проект квартиры по адресу: г. Нижний Новгород, ул. Горная,			
Изм.	Кол.уч.	Лист	№ док.	Подп.	Дата	Визуализация. Детская 2	Стадия	Лист	Листов
					23.03 2023		РП	37	44
Рук.проекта		Пантелеева Д.					"ФИЛОСОФИЯ ДИЗАЙНА" тел. 8-902-30-30-300 Пантелеева Диана сайт: dphd.ru e-mail: dphd@yandex.ru @panteleeva_diana		
Дизайнер		Мишина Е.							
Дизайнер		Павленко Е.							
Дизайнер		Башилова В.							
Заказчик									

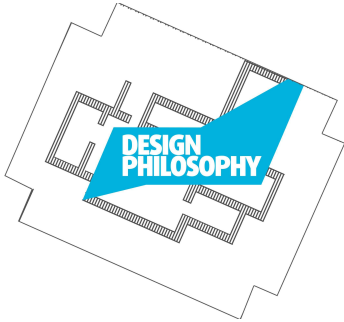


						Дизайн-проект квартиры по адресу: г. Нижний Новгород, ул. Горная,			
Изм.	Кол.уч.	Лист	№ док.	Подп.	Дата	Визуализация. Балкон 2	Стадия	Лист	Листов
					23.03 2023		РП	44	44
Рук.проекта		Пантелеева Д.					"ФИЛОСОФИЯ ДИЗАЙНА" тел. 8-902-30-30-300 Пантелеева Диана сайт: dphd.ru e-mail: dphd@yandex.ru @panteleeva_diana		
Дизайнер		Мишина Е.							
Дизайнер		Павленко Е.							
Заказчик									

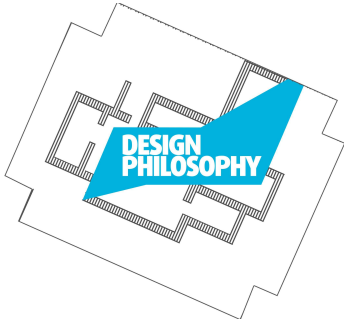

						Дизайн-проект квартиры по адресу: г. Нижний Новгород, ул. Горная,			
Изм.	Кол.уч.	Лист	№ док.	Подп.	Дата	Визуализация. Ванная	Стадия	Лист	Листов
					23.03 2023		РП	38	44
Рук. проекта		Пантелеева Д.					"ФИЛОСОФИЯ ДИЗАЙНА" тел. 8-902-30-30-300 Пантелеева Диана сайт: dphd.ru e-mail: dphd@yandex.ru @panteleeva_diana		
Дизайнер		Мишина Е.							
Дизайнер		Павленко Е.							
Дизайнер		Башилова В.							
Заказчик									

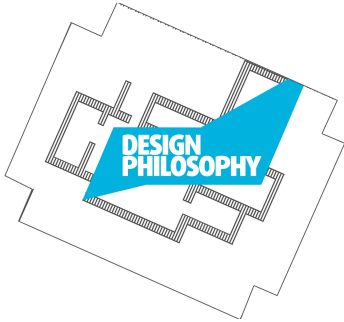

						Дизайн-проект квартиры по адресу: г. Нижний Новгород, ул. Горная,			
Изм.	Кол.уч.	Лист	№ док.	Подп.	Дата				
					23.03 2023				
Рук.проекта		Пантелеева Д.				Визуализация. Ванная	Стадия	Лист	Листов
Дизайнер		Мишина Е.					РП	39	44
Дизайнер		Павленко Е.					"ФИЛОСОФИЯ ДИЗАЙНА" тел. 8-902-30-30-300 Пантелеева Диана сайт: dphd.ru e-mail: dphd@yandex.ru @panteleeva_diana		
Дизайнер		Башилова В.							
Заказчик									

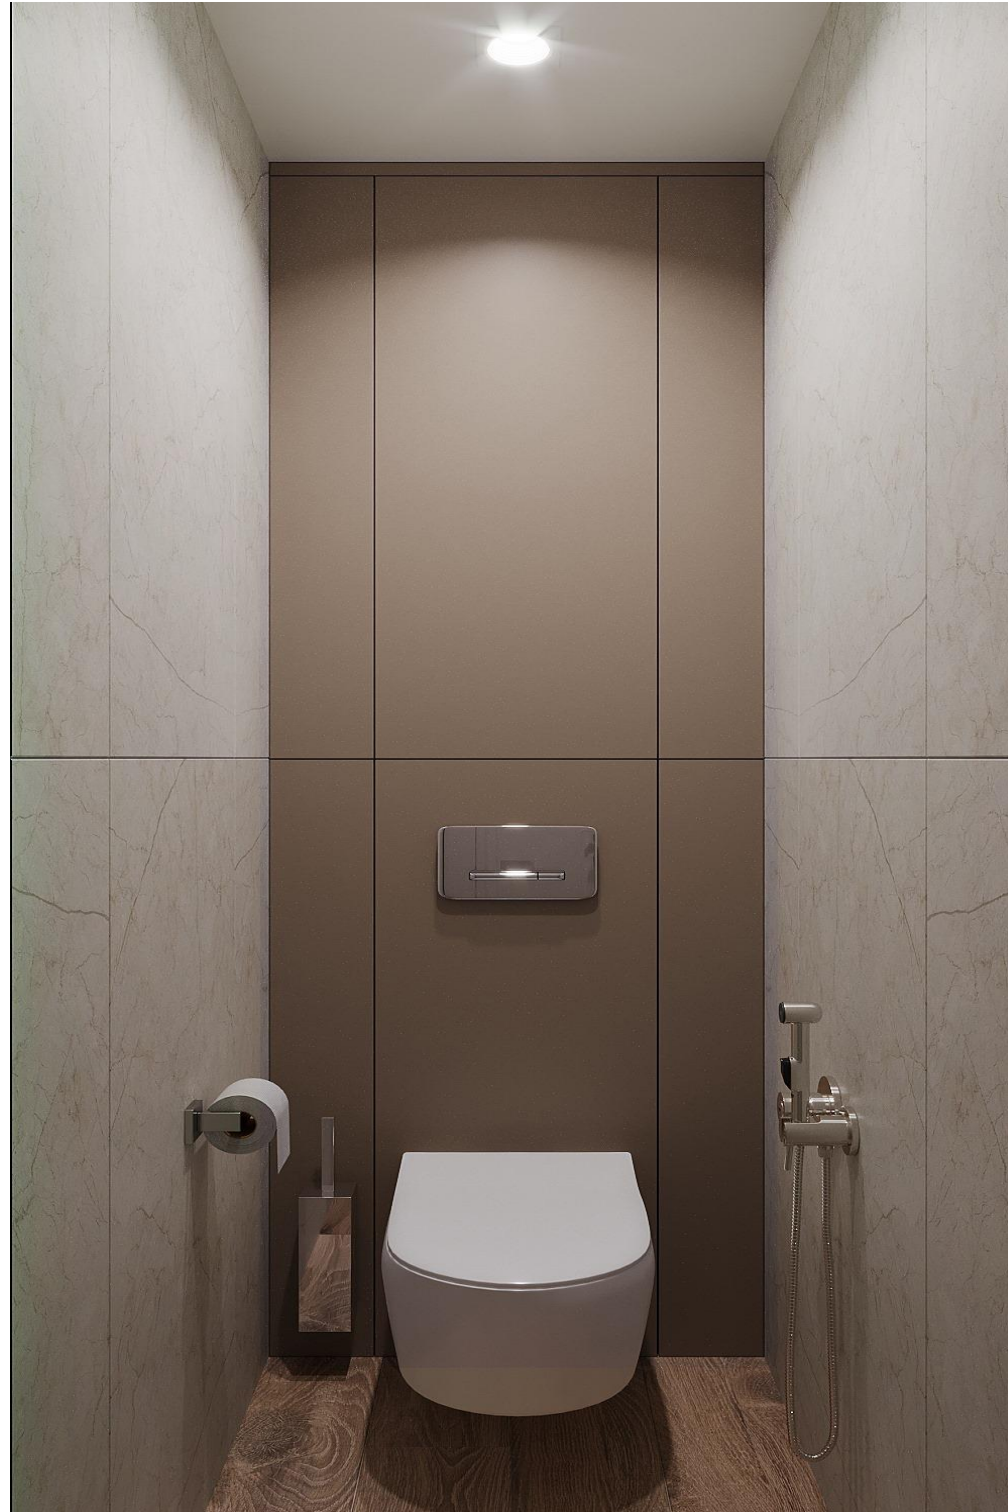

						<i>Дизайн-проект квартиры</i> <i>по адресу: г. Нижний Новгород, ул. Горная,</i>			
Изм.	Кол.уч.	Лист	№ док.	Подп.	Дата				
					23.03 2023				
Рук. проекта						Стадия		Лист	Листов
Пантелеева Д.						РП		37	44
Дизайнер Дизайнер Дизайнер						"ФИЛОСОФИЯ ДИЗАЙНА" тел. 8-902-30-30-300 Пантелеева Диана сайт: dphd.ru e-mail: dphd@yandex.ru @panteleeva_diana ©			
Заказчик									