

**Дизайн-проект квартиры
ул. 50 лет Победы 8к1**




Дизайнер Казнина Ю.Д. моб. 89200777383

2025г.


Состав чертежей дизайн-проекта

№листа	Наименование	Примечание
01	Обложка	☐
02	Состав чертежей дизайн-проекта	☐
03	Обмерный план	☐
04	План мебели	☐
05	План прегородок	☐
06	План сантехники	☐
07	План пола.	☐
08	План отделки стен.	☐
09	План потолков. Кондиционеры.	☐
10	План светильников.	☐
11	План розеток и выключателей	☐
12	Совмещённая план светильников, розеток, выключателей и мебели.	☐
13	Разв. КУХНЯ-ГОСТИНАЯ	☐
14	Разв. ПРИХОЖАЯ	☐
15	Разв. СПАЛЬНЯ	☐
16	Разв. ГОСТЕВ. СПАЛЬНЯ	☐
17	Разв. СУ	☐
18	Раскладка керамогранита. СУ	☐
19	Прихожая	☐
20	Кухня	☐
21	Спальня	☐
22	Гостевая спальня	☐
23	СУ	☐
24	Кухня.тз	☐


			15.05.2025		Стадия	Лист	Листов
Дизайнер	Казнина Ю.Д.		15.05.2025	Квартира Ул. 50 лет Победы	РП	2	
			15.05.2025	Состав чертежей дизайн-проекта М 1:70			
Заказчик			15.05.2025				

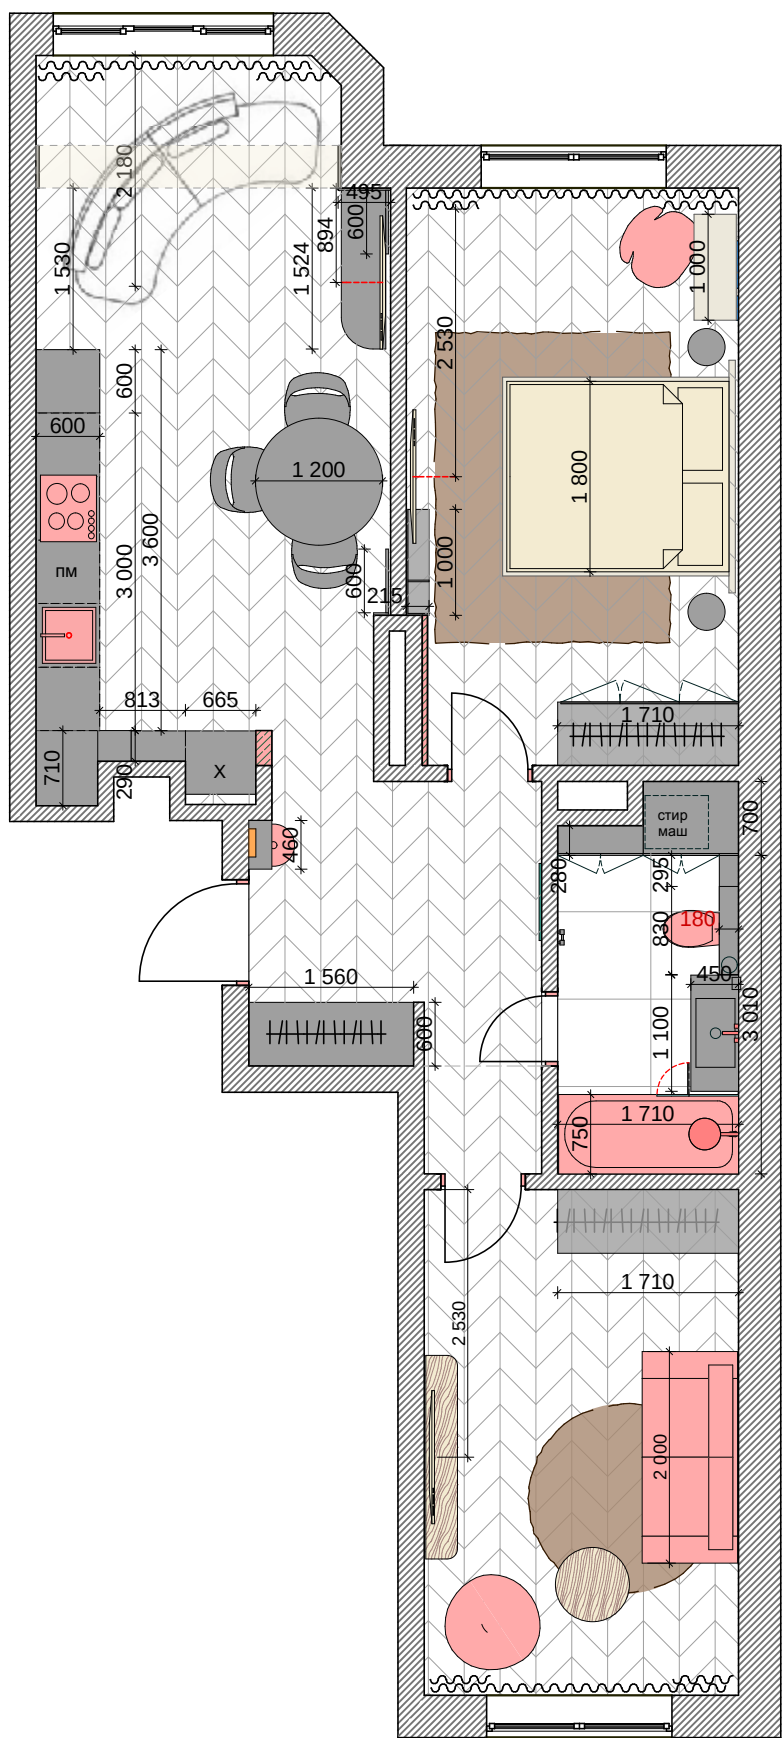


		15.05.2025		Стадия	Лист	Листов
Дизайнер	Казнина Ю.Д.	15.05.2025	Квартира Ул. 50 лет Победы	РП	4	
		15.05.2025	План мебели			
Заказчик		15.05.2025				
			М 1:70			

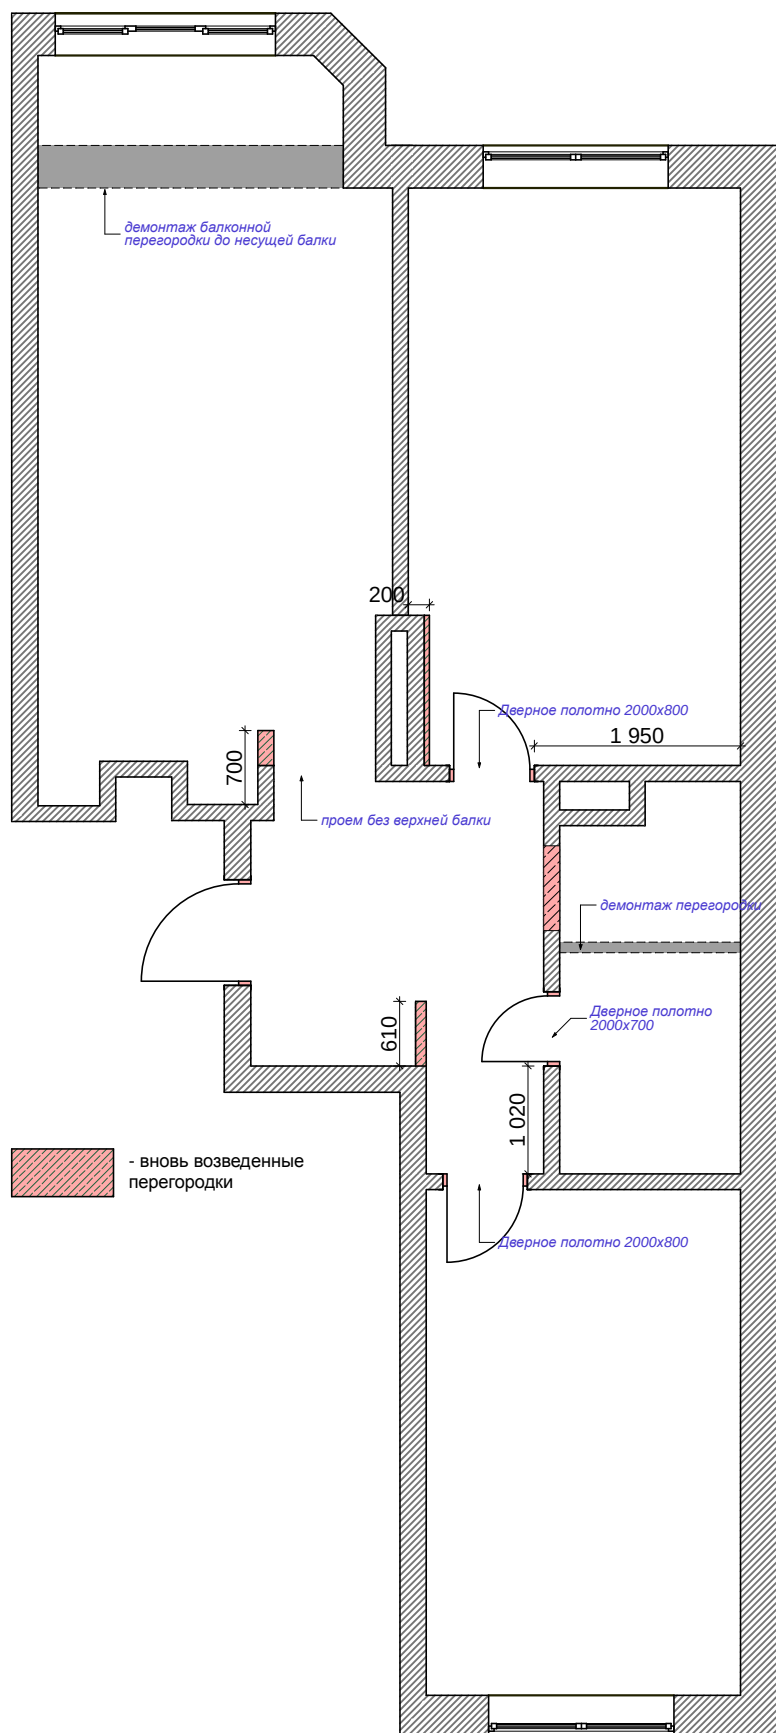


		15.05.2025		Стадия	Лист	Листов
Дизайнер	Казнина Ю.Д.	15.05.2025	Квартира Ул. 50 лет Победы	РП	5	
		15.05.2025	План перегородок			
Заячик		15.05.2025	М 1:70			

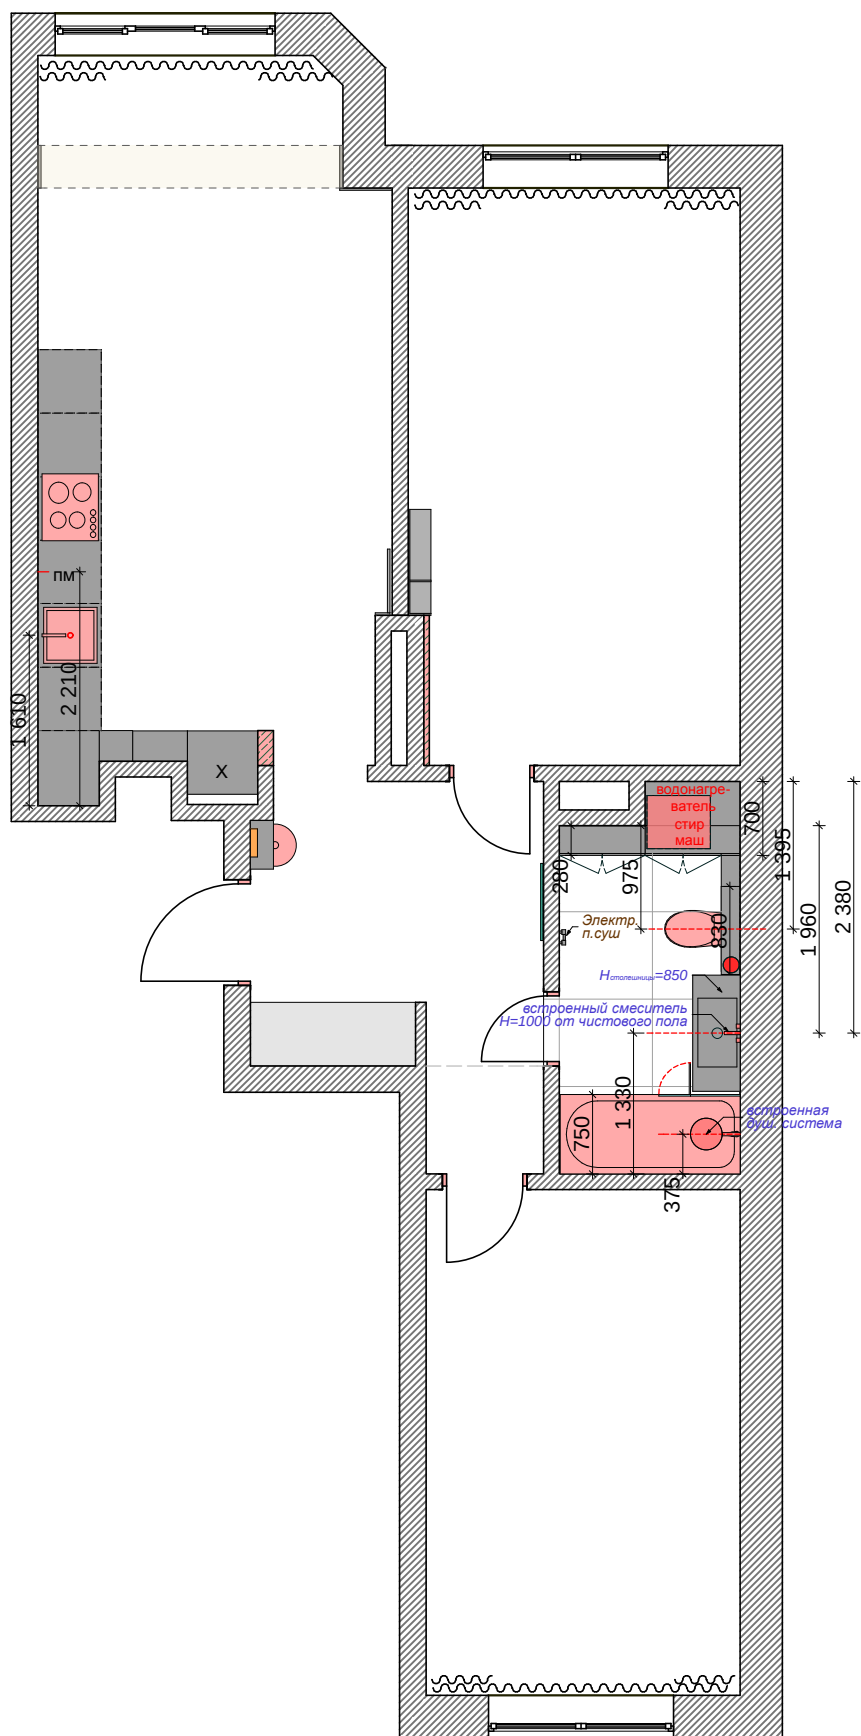


		15.05.2025		Стадия	Лист	Листов
Дизайнер	Казнина Ю.Д.	15.05.2025	Квартира Ул. 50 лет Победы	РП	6	
		15.05.2025	План сантехники			
Заказчик		15.05.2025	М 1:70			

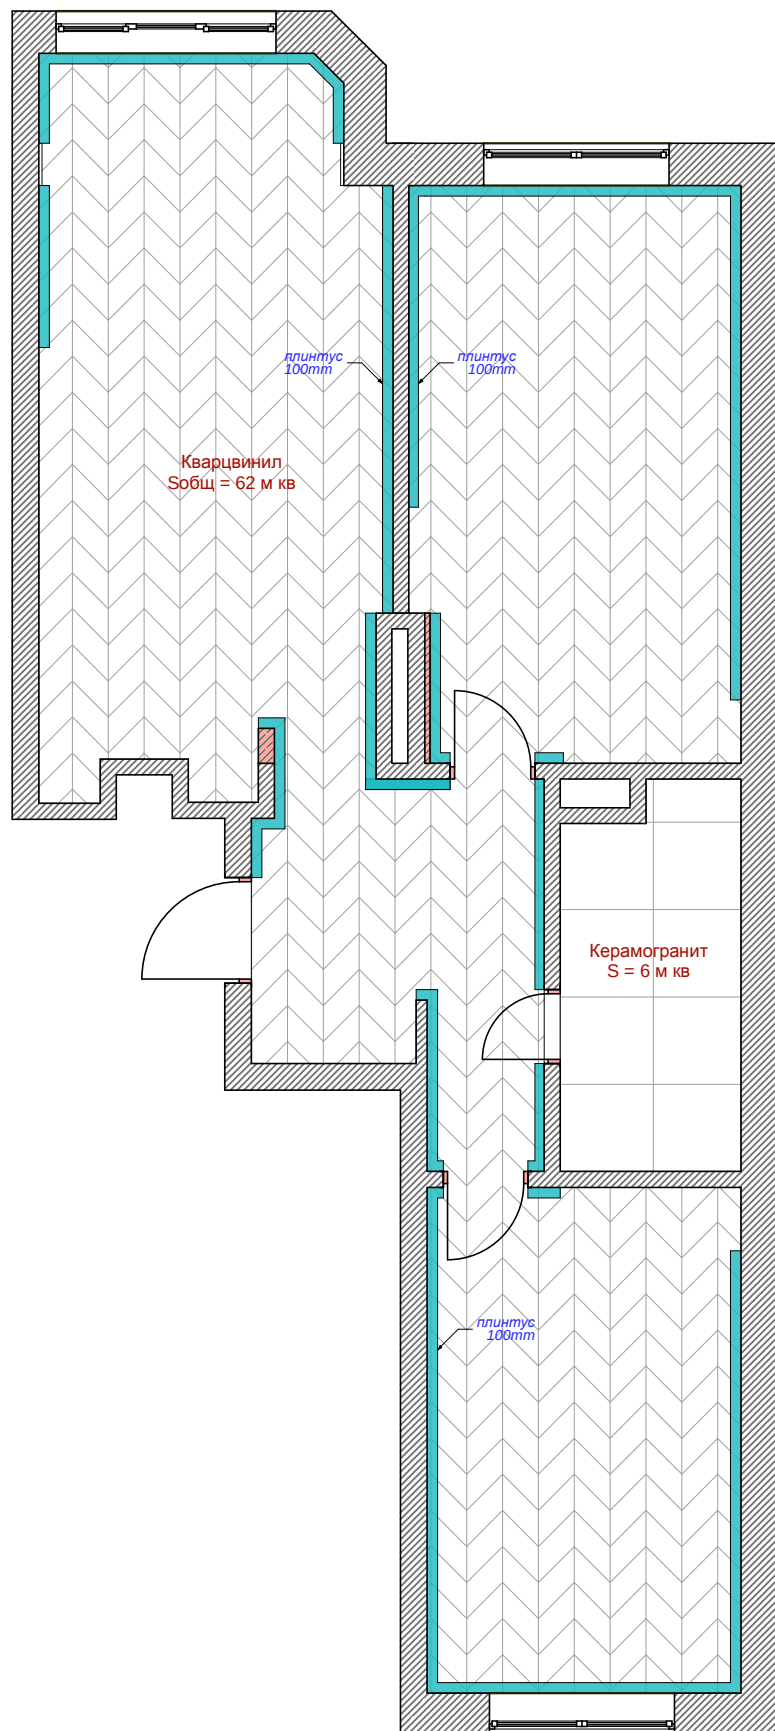


		15.05.2025		Стадия	Лист	Листов
Дизайнер	Казнина Ю.Д.	15.05.2025	Квартира Ул. 50 лет Победы	РП	7	
		15.05.2025	План пола.			
Заказчик		15.05.2025	М 1:70			

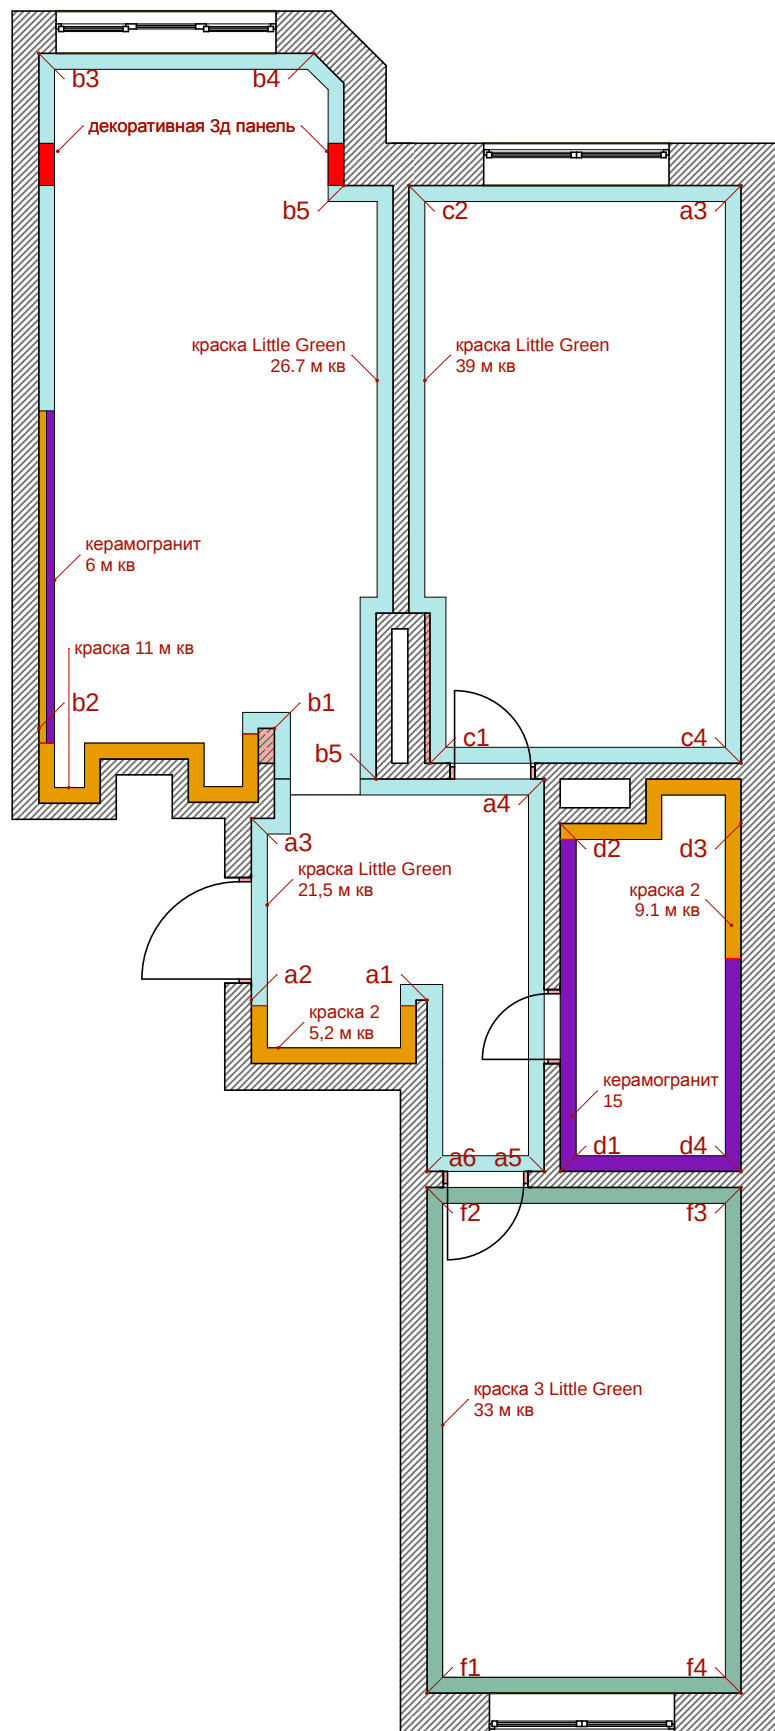


		15.05.2025		Стадия	Лист	Листов
Дизайнер	Казнина Ю.Д.	15.05.2025	Квартира Ул. 50 лет Победы	РП	8	
		15.05.2025	План отделки стен.			
Заказчик		15.05.2025	М 1:70			

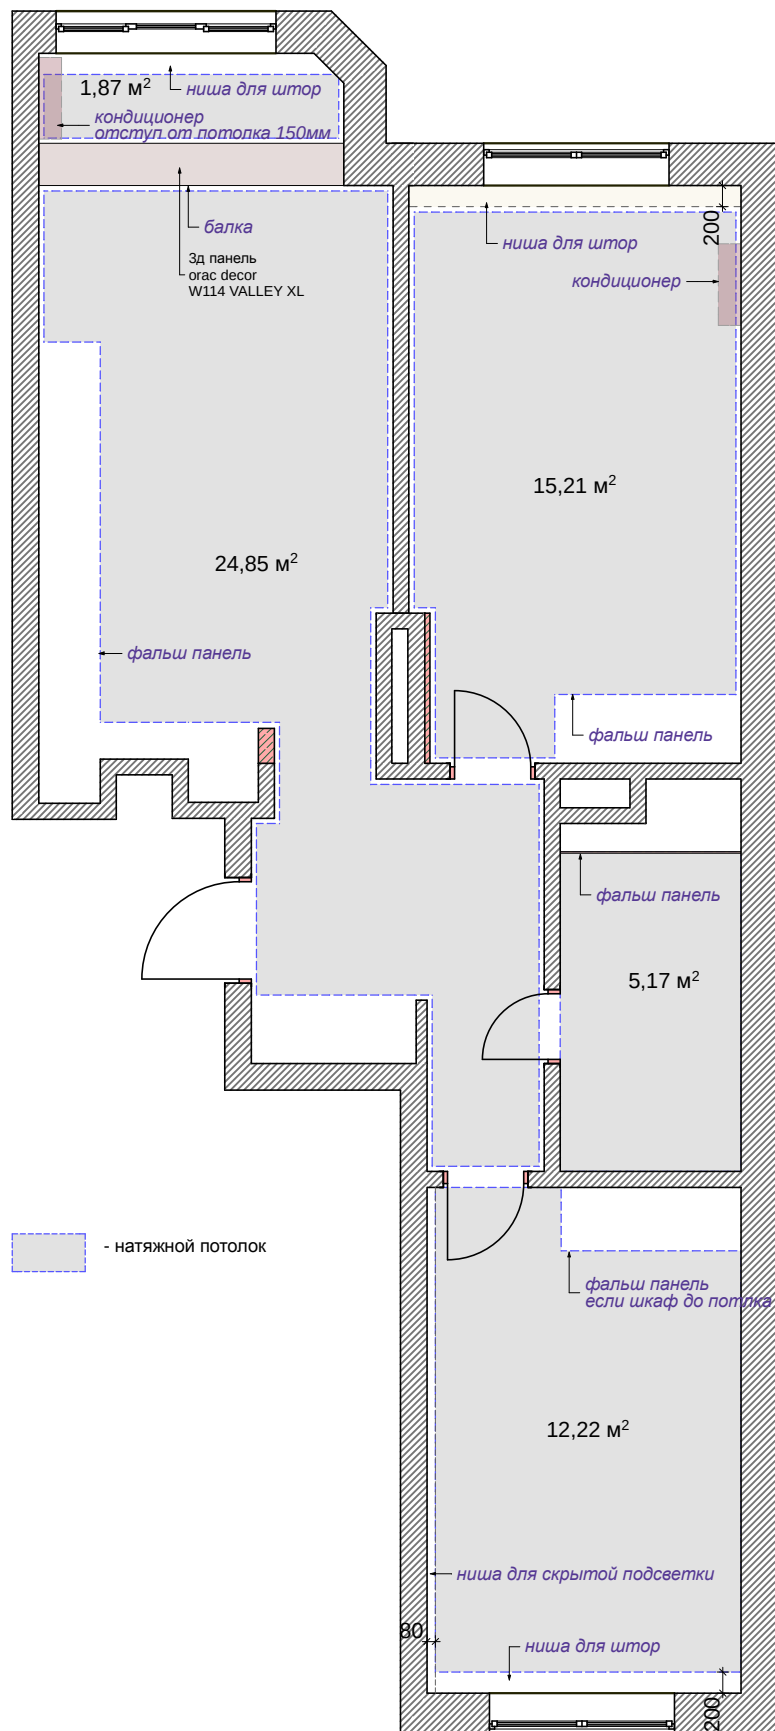

		15.05.2025		Стадия	Лист	Листов
Дизайнер	Казнина Ю.Д.	15.05.2025	Квартира Ул. 50 лет Победы	РП	9	
		15.05.2025	План потолков. Кондиционеры.			
Заказчик		15.05.2025	М 1:70			

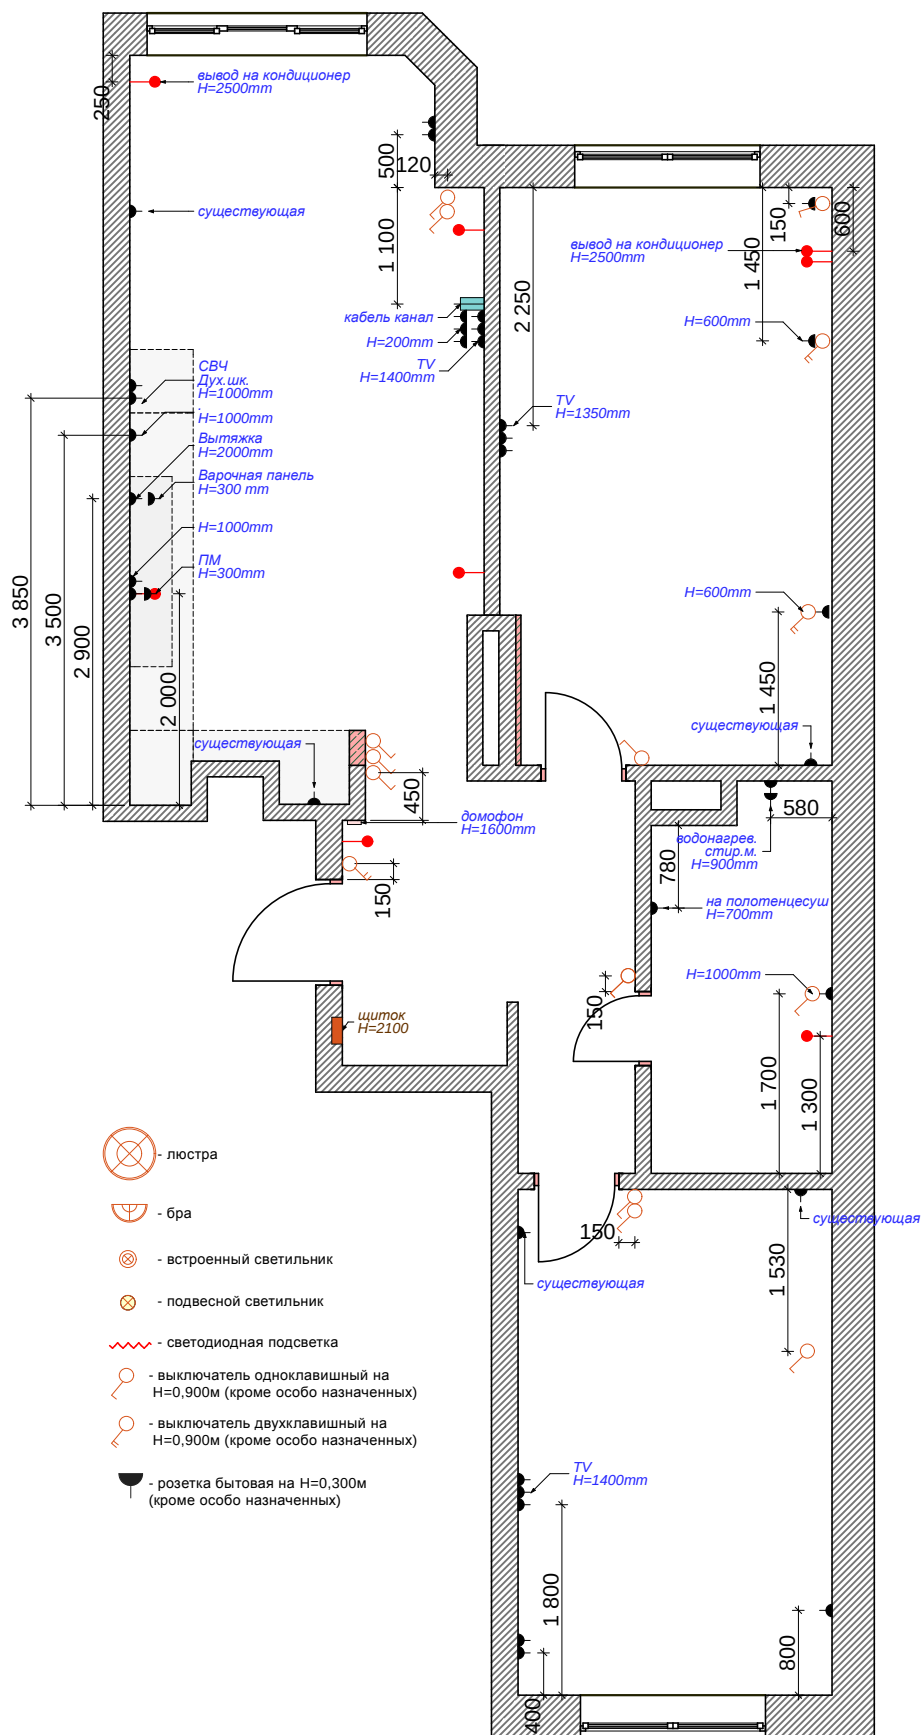


		15.05.2025		Стадия	Лист	Листов
Дизайнер	Казнина Ю.Д.	15.05.2025	Квартира Ул. 50 лет Победы	РП	11	
		15.05.2025	План розеток и выключателей			
Заказчик		15.05.2025	М 1:70			

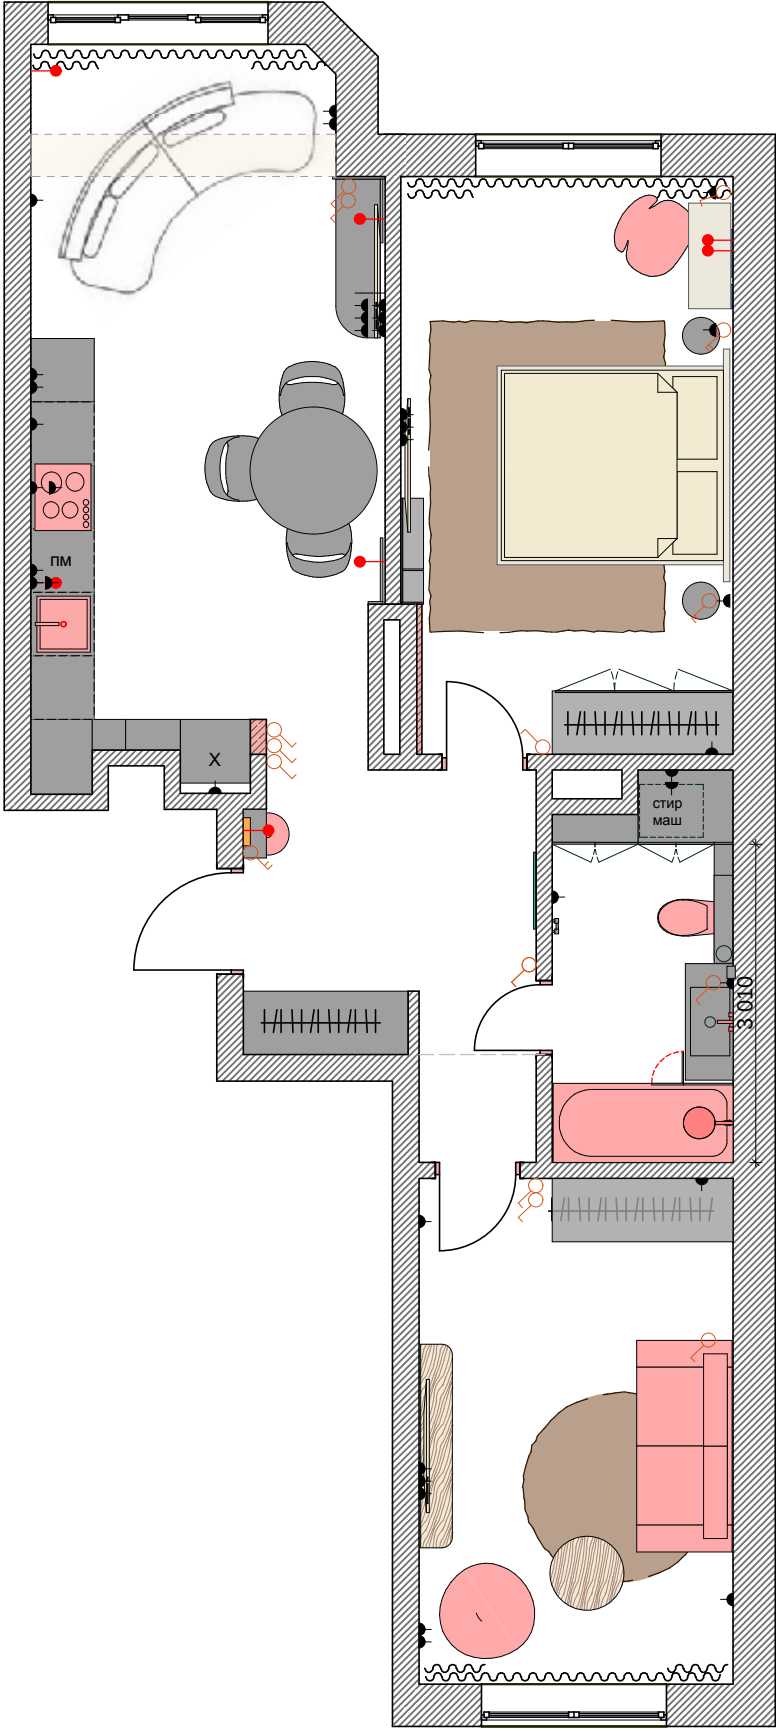


		15.05.2025		Стадия	Лист	Листов
Дизайнер	Казнина Ю.Д.	15.05.2025	Квартира Ул. 50 лет Победы	РП	12	
		15.05.2025	Совмещённая план светильников, розеток, выключателей и мебели.			
Заказчик		15.05.2025	М 1:70			

РАЗВЕРТКИ ПО СТЕНАМ
КУХНЯ -ГОСТИНАЯ

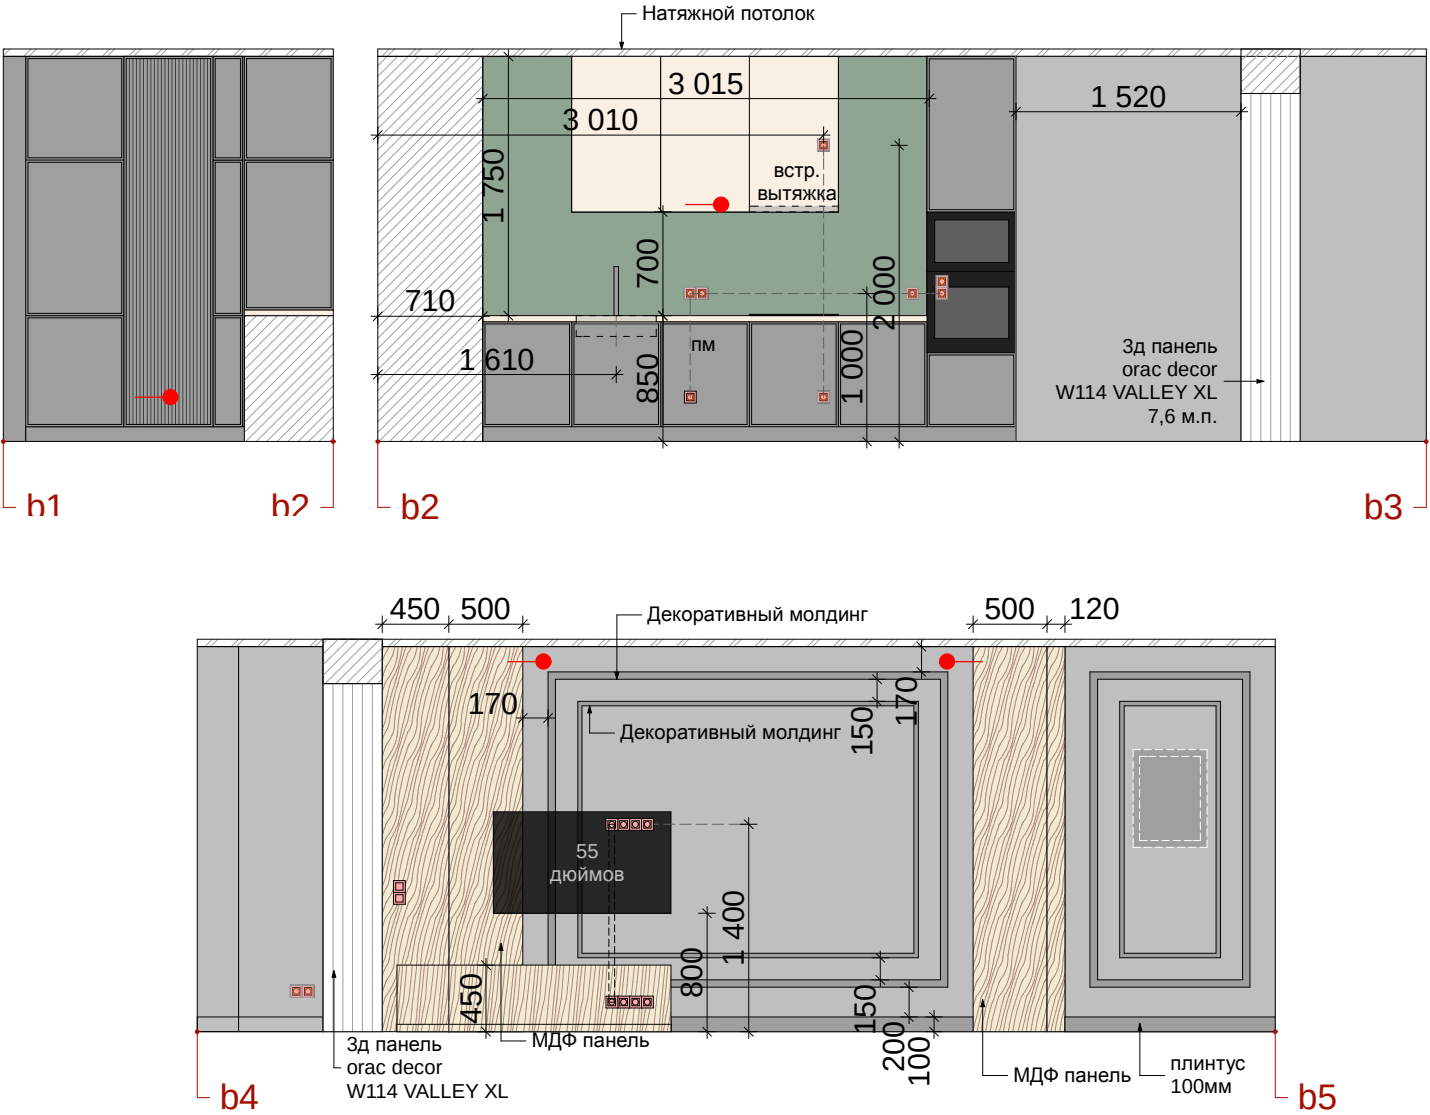


		15.05.2025		Стадия	Лист	Листов
Дизайнер	Казнина Ю.Д.	15.05.2025	Квартира Ул. 50 лет Победы	РП	13	
		15.05.2025	Разв. КУХНЯ-ГОСТИНАЯ			
Заказчик		15.05.2025	М 1:70			

РАЗВЕРТКИ ПО СТЕНАМ
ПРИХОЖАЯ

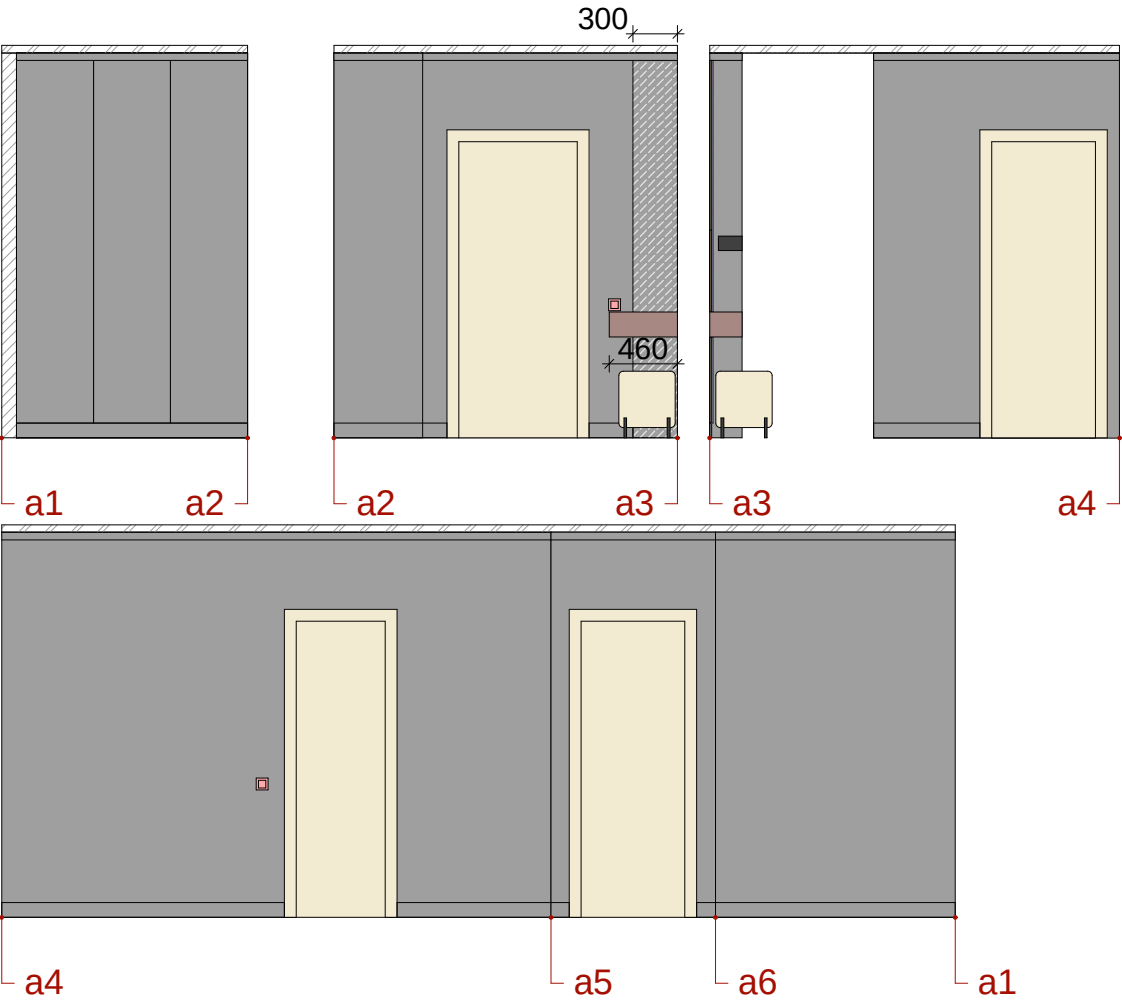


			15.05.2025		Стадия	Лист	Листов
Дизайнер	Казнина Ю.Д.		15.05.2025	Квартира Ул. 50 лет Победы	РП	14	
			15.05.2025	Разв. ПРИХОЖАЯ			
Заказчик			15.05.2025	М 1:70			

РАЗВЕРТКИ ПО СТЕНАМ
СПАЛЬНЯ

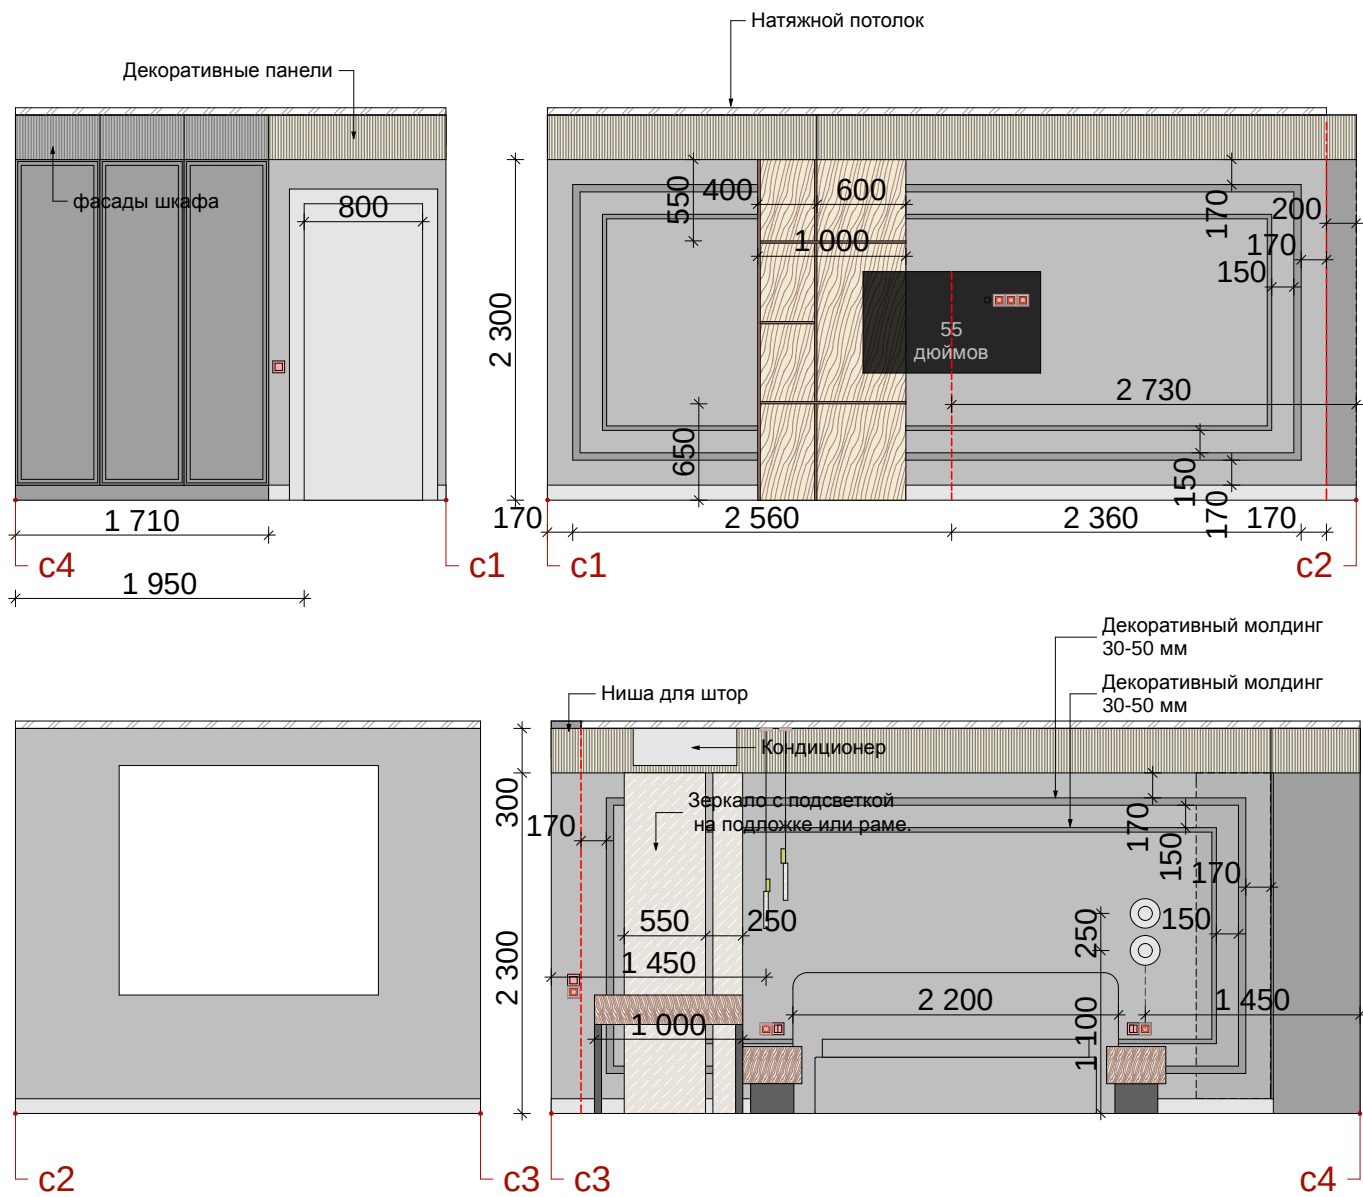


		15.05.2025		Стадия	Лист	Листов
Дизайнер	Казнина Ю.Д.	15.05.2025	Квартира Ул. 50 лет Победы	РП	15	
		15.05.2025	Разв. СПАЛЬНЯ			
Заказчик		15.05.2025	М 1:70			

РАЗВЕРТКИ ПО СТЕНАМ
СПАЛЬНЯ

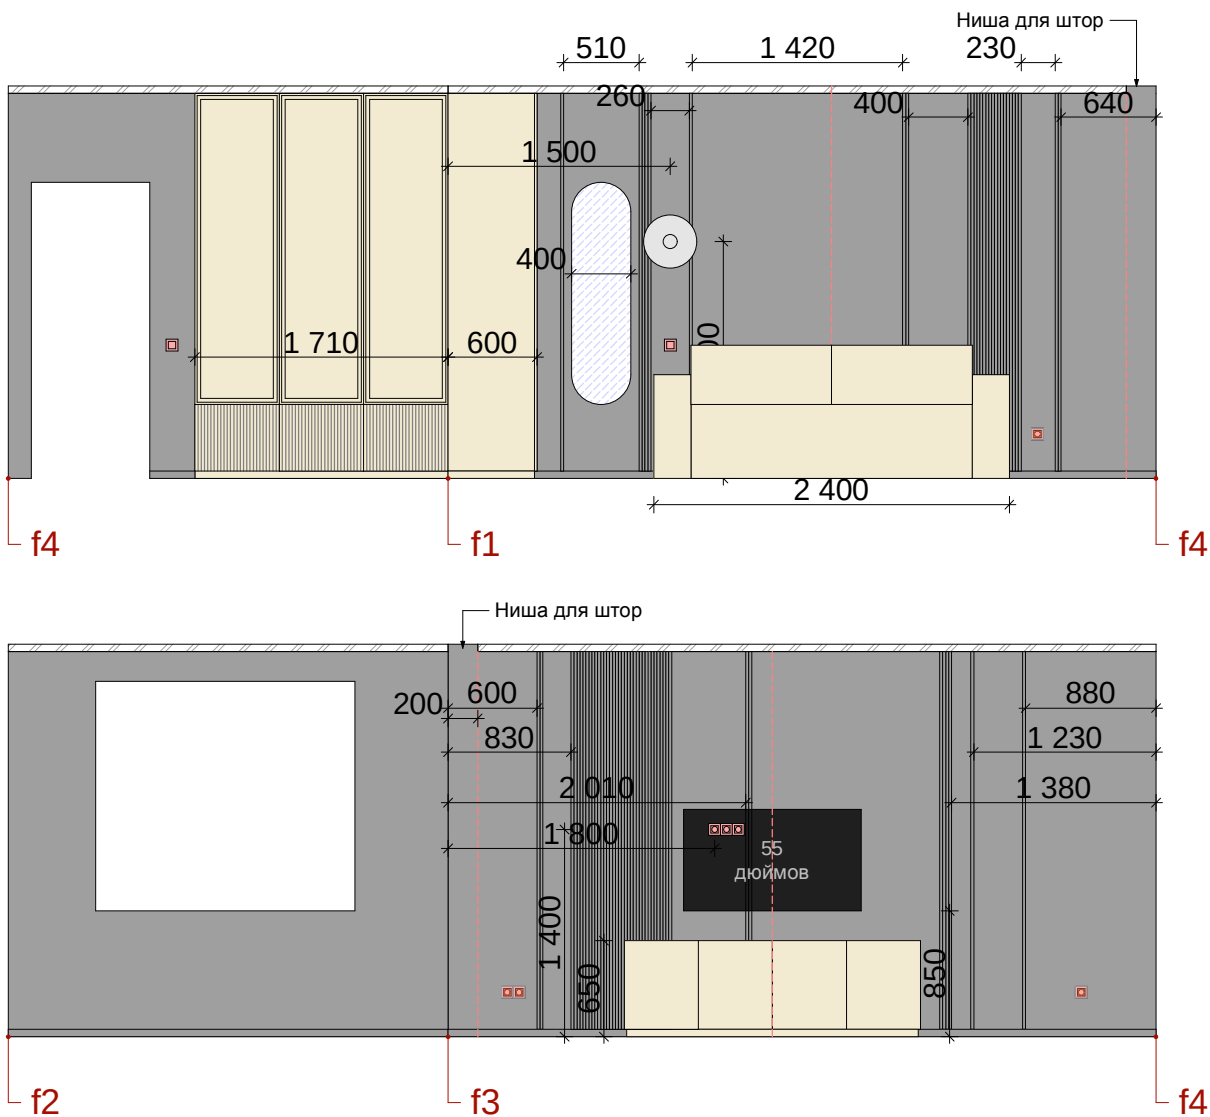

		15.05.2025		Стадия	Лист	Листов
Дизайнер	Казнина Ю.Д.	15.05.2025	Квартира Ул. 50 лет Победы	РП	16	
		15.05.2025	Разв. ГОСТЕВ. СПАЛЬНЯ			
Заказчик		15.05.2025	М 1:70			


РАЗВЕРТКИ ПО СТЕНАМ
СПАЛЬНЯ

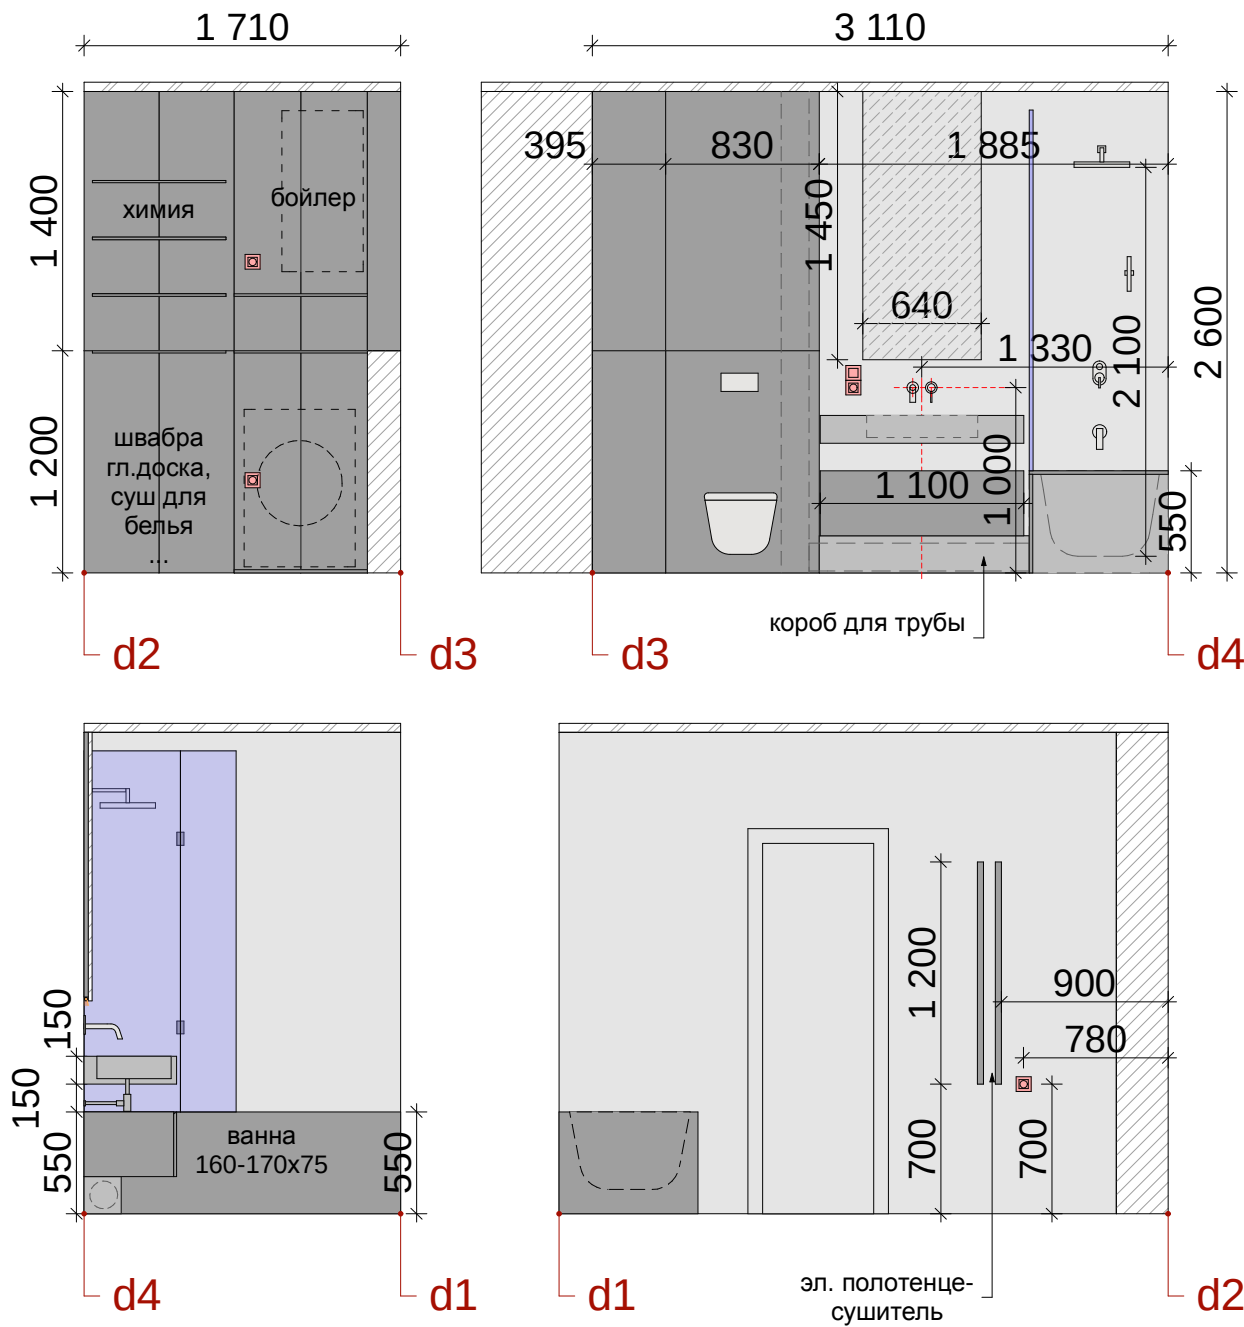

		15.05.2025		Стадия	Лист	Листов
Дизайнер	Казнина Ю.Д.	15.05.2025	Квартира Ул. 50 лет Победы	РП	17	
		15.05.2025	Разв. СУ			
Заказчик		15.05.2025				

М 1:70

РАЗВЕРТКИ ПО СТЕНАМ
СПАЛЬНЯ

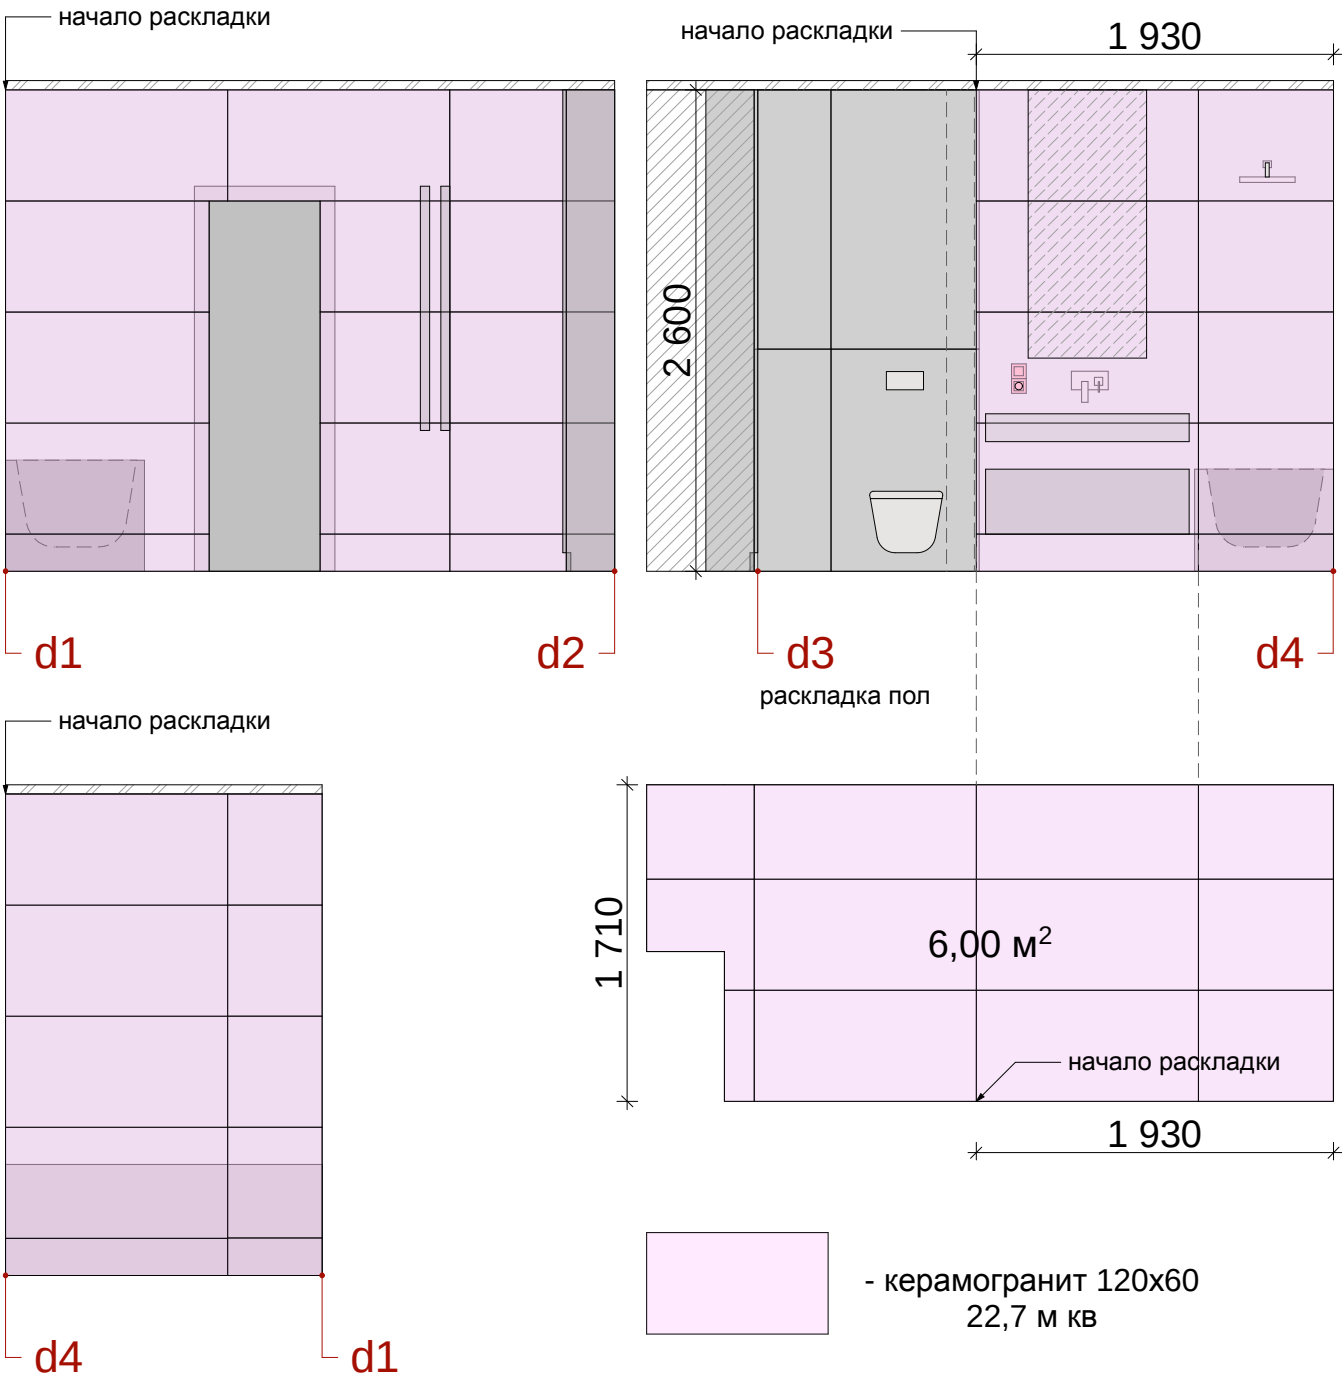

		15.05.2025		Стадия	Лист	Листов
Дизайнер	Казнина Ю.Д.	15.05.2025	Квартира Ул. 50 лет Победы	РП	18	
		15.05.2025	Раскладка керамогранита. СУ			
Заказчик		15.05.2025	М 1:70			

Прихожая



		15.05.2025		Стадия	Лист	Листов
Дизайнер	Казнина Ю.Д.	15.05.2025	Квартира ул. 50 лет Победы	РП	19	
		15.05.2025	Прихожая	моб.89200777383		
Заказчик		15.05.2025				

Кухня - гостиная



Дизайнер	Казнина Ю.Д.	15.05.2025	Квартира ул. 50 лет Победы	Стадия	Лист	Листов
		15.05.2025		РП	20	
Заказчик		15.05.2025	Кухня	моб.89200777383		
		15.05.2025				

Спальня



		15.05.2025	Квартира ул. 50 лет Победы	Стадия	Лист	Листов
Дизайнер	Казнина Ю.Д.	15.05.2025		РП	21	
		15.05.2025	Спальня	моб.89200777383		
Заказчик		15.05.2025				

Гостевая спальня





		15.05.2025		Стадия	Лист	Листов
Дизайнер	Казнина Ю.Д.	15.05.2025	Квартира Ул. 50 лет Победы	РП	22	
		15.05.2025	Гостевая спальня			
Заказчик		15.05.2025	М 1:70			



			15.05.2025		Стадия	Лист	Листов
Дизайнер	Казнина Ю.Д.		15.05.2025	Квартира Ул. 50 лет Победы	РП	23	
				СУ			
			15.05.2025				
Заказчик			15.05.2025				
				М 1:70			

ТЗ кухня

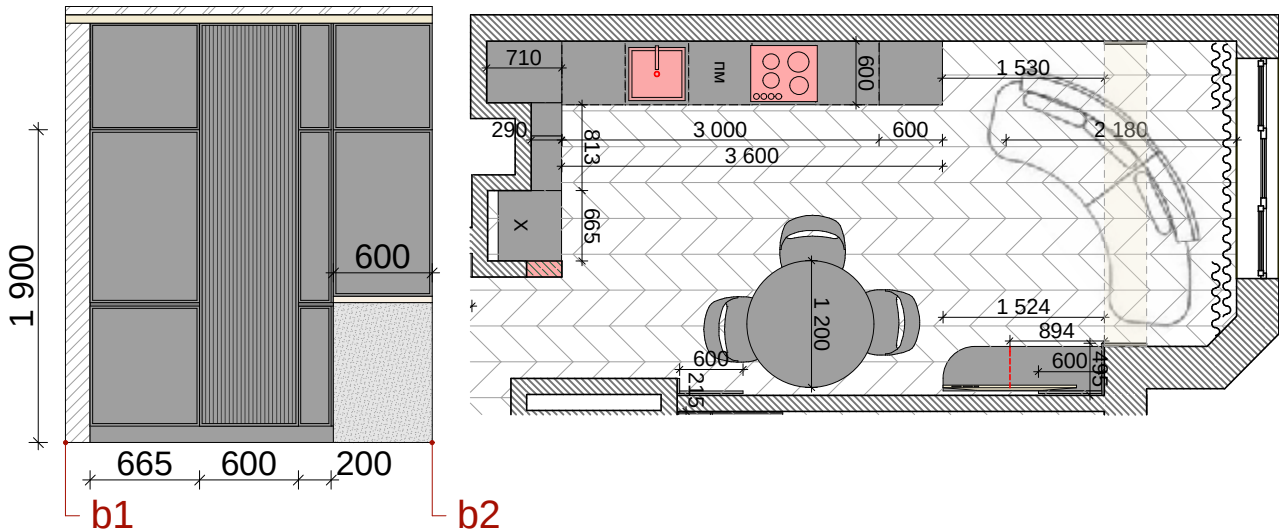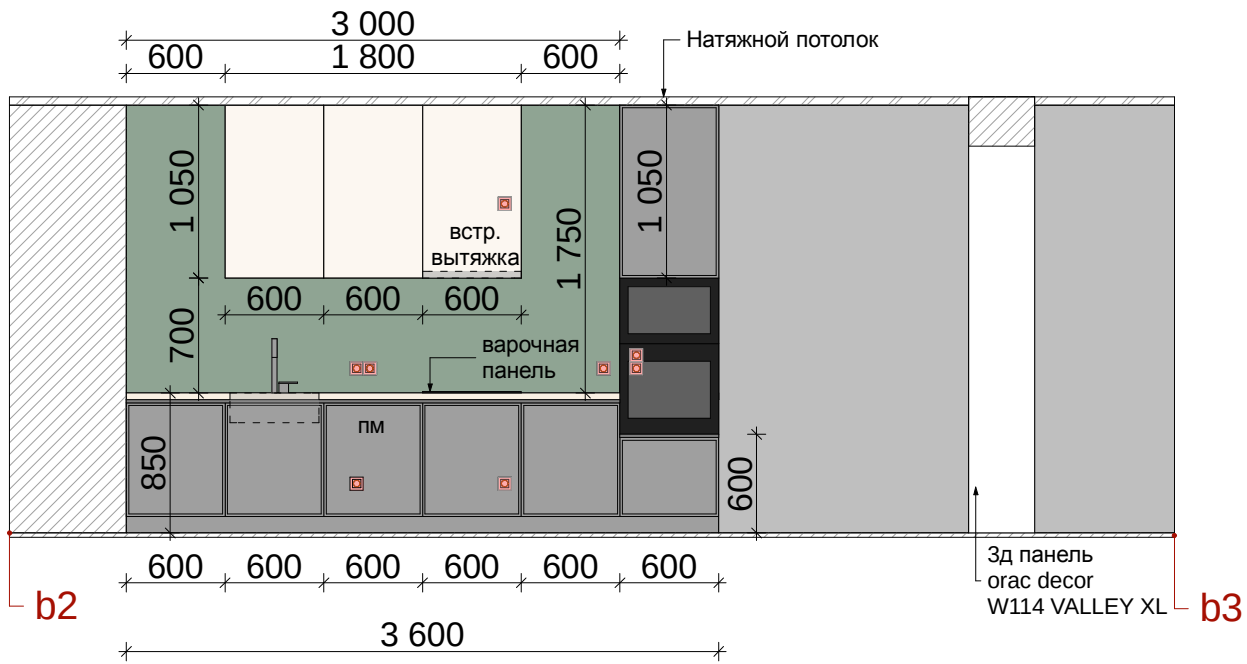

Фасады - эмаль

Встроенная техника (холодильник, СВЧ, духовой шкаф, посудомоечная машина, встроенная вытяжка)

Фартук - керамогранит или стеновые панели.

Интегрированная мойка

Смеситель с подключением к фильтру

Подсветка рабочей поверхности

		15.05.2025		Стадия	Лист	Листов
Дизайнер	Казнина Ю.Д.	15.05.2025	Квартира Ул. 50 лет Победы	РП	24	
		15.05.2025	Кухня.тз			
Заказчик		15.05.2025	М 1:70			