


**MAX
DAR**

БАЗОВЫЙ ДИЗАЙН-ПРОЕКТ ВАШЕЙ КВАРТИРЫ

ЖК "Каскад на Автозаводе"

Содержание базового дизайн-проекта

№	Название чертежей	Лист
1	Обмерный план	3
2	План демонтажа	4
3	План монтажа	5
4	План монтажа шумоизоляции	6
5	План после монтажа	7
6	План расстановки мебели	8
7	План привязки мебели	9
8	План напольного покрытия	10
9	План отделки стен	11
10	План потолков	12
11	3D картинки	13

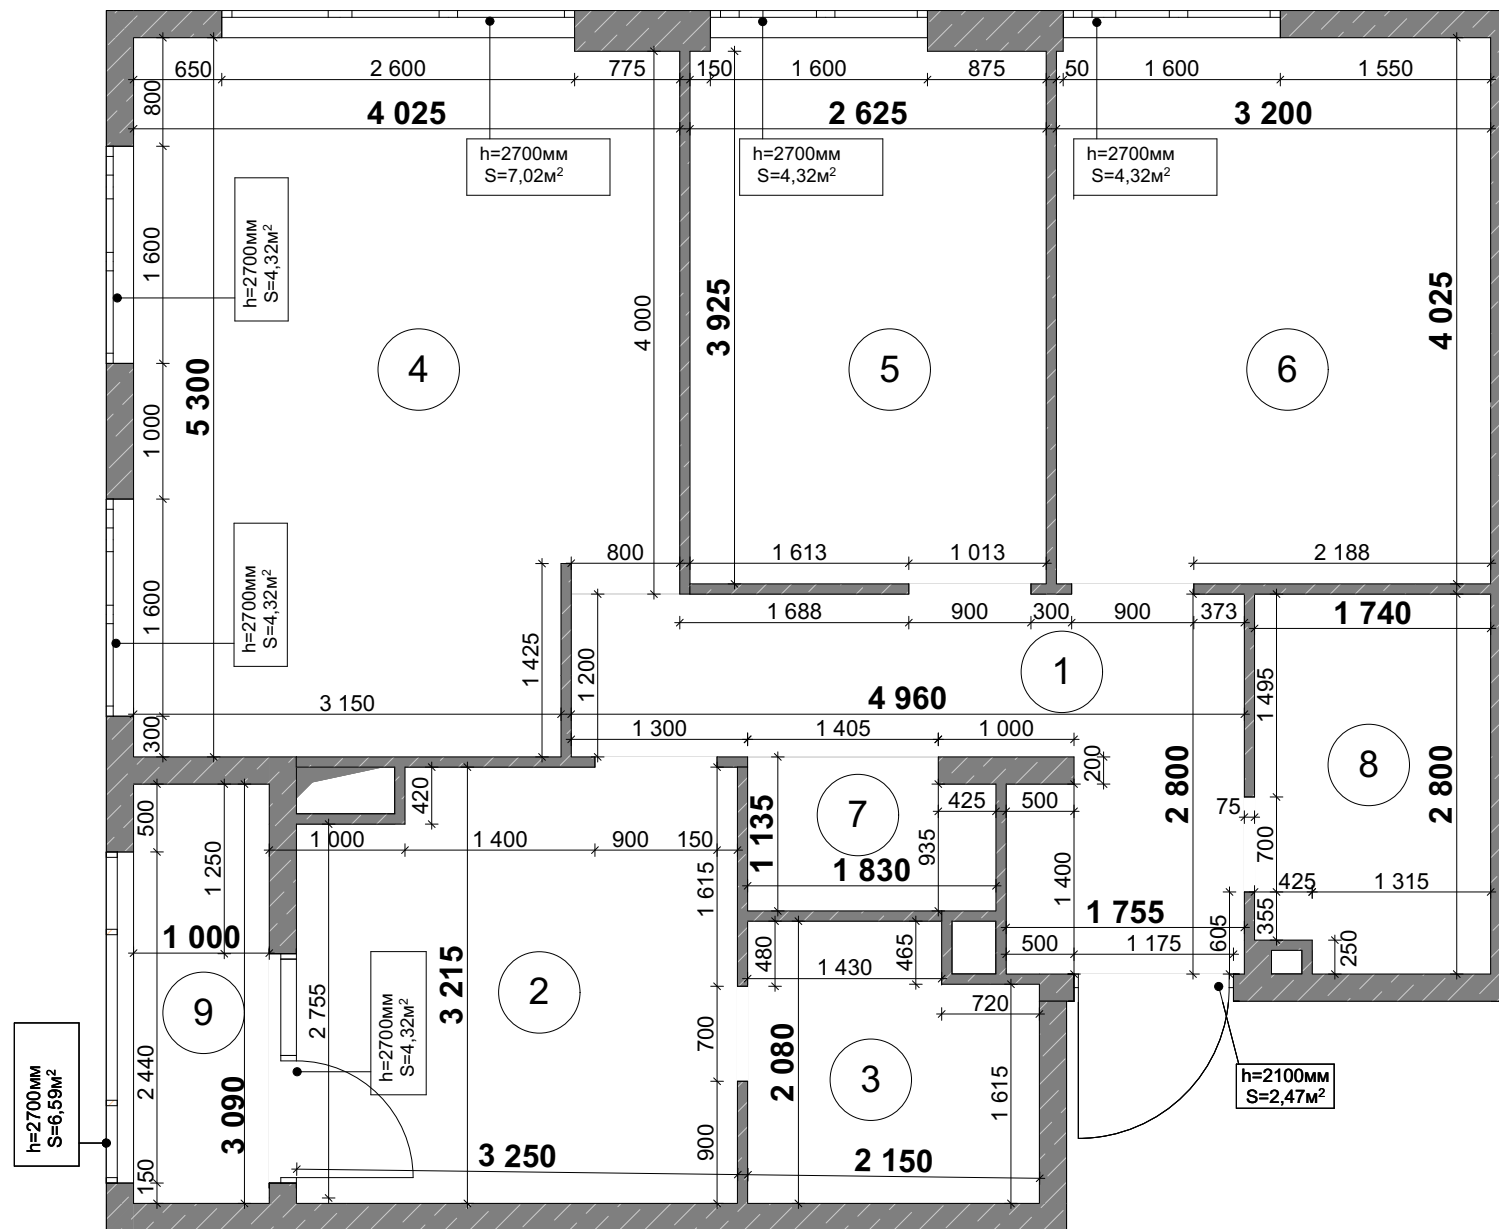


h чернового потолка = 2 650мм
Жилая S =53,64 м²

Материал стен: Кирпич
Кол-во этажей: 25 этажей
Год постройки: 2024


Экспликация помещений			
№	Название помещений	Вычисленная Площадь	Вычисленный Периметр
1	Прихожая	8,66	16320
2	Спальня	10,11	12470
3	Ванная комната	4,14	9080
4	Гостиная	20,19	18700
5	Кабинет	10,46	13100
6	Детская	12,88	14450
7	Гардеробная	1,99	4322
8	Санузел	4,77	8460
9	Лоджия	3,09	8180
		76,29 м ²	105082

*Размеры даны черновые, без учета замеров на объекте

MAX DAR	Обмерный план		Лист	Листов
	Дизайнер	Степанова И.С.	3	14
	Заказчик	Хорошая Ю.С.	ЖК "Каскад на Автозаводе"	

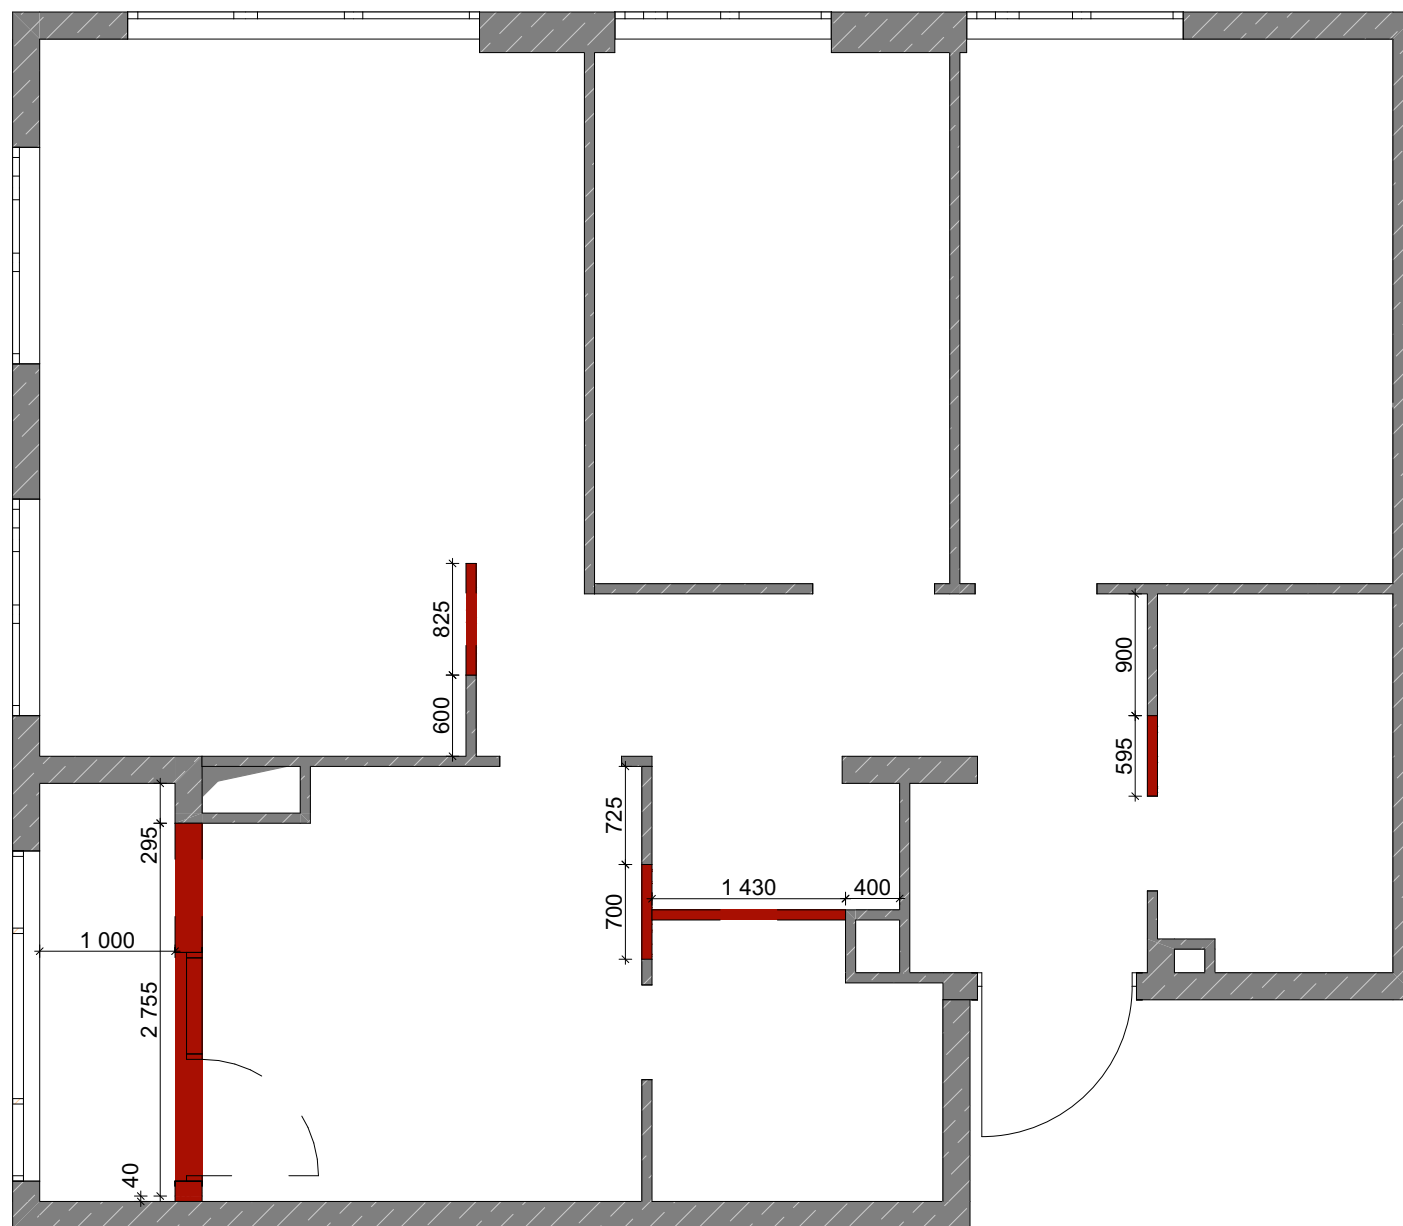

- Демонтируемые перегородки


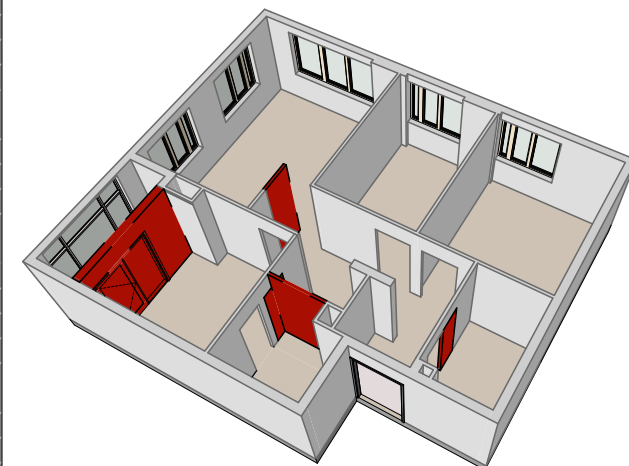


Примечания:

1. Указанный демонтаж на чертеже носит рекомендательный характер и является пожеланием Заказчика данного дизайн-проекта
2. Дизайн проект осуществляется по тех. заданию Заказчика и не является документом на основании которого возможно производить монтажные или демонтажные работы, в случаях, когда в соответствии с законодательством РФ требуются специальные согласования.

*Размеры даны черновые, без учета чистовых, отделочных материалов

MAX DAR	План демонтажа		Лист	Листов
	Дизайнер	Степанова И.С.	4	14
	Заказчик	Хорошая Ю.С.	ЖК "Каскад на Автозаводе"	

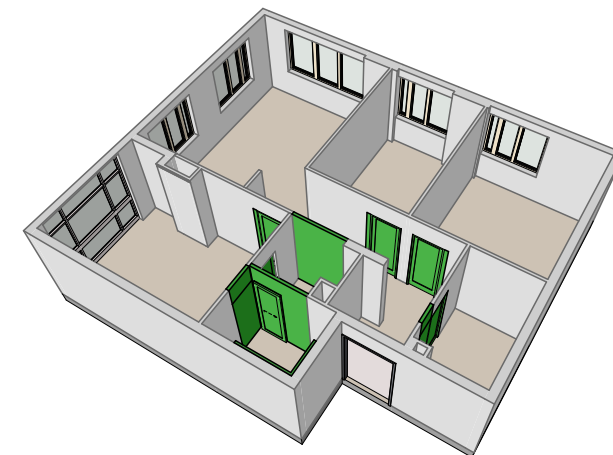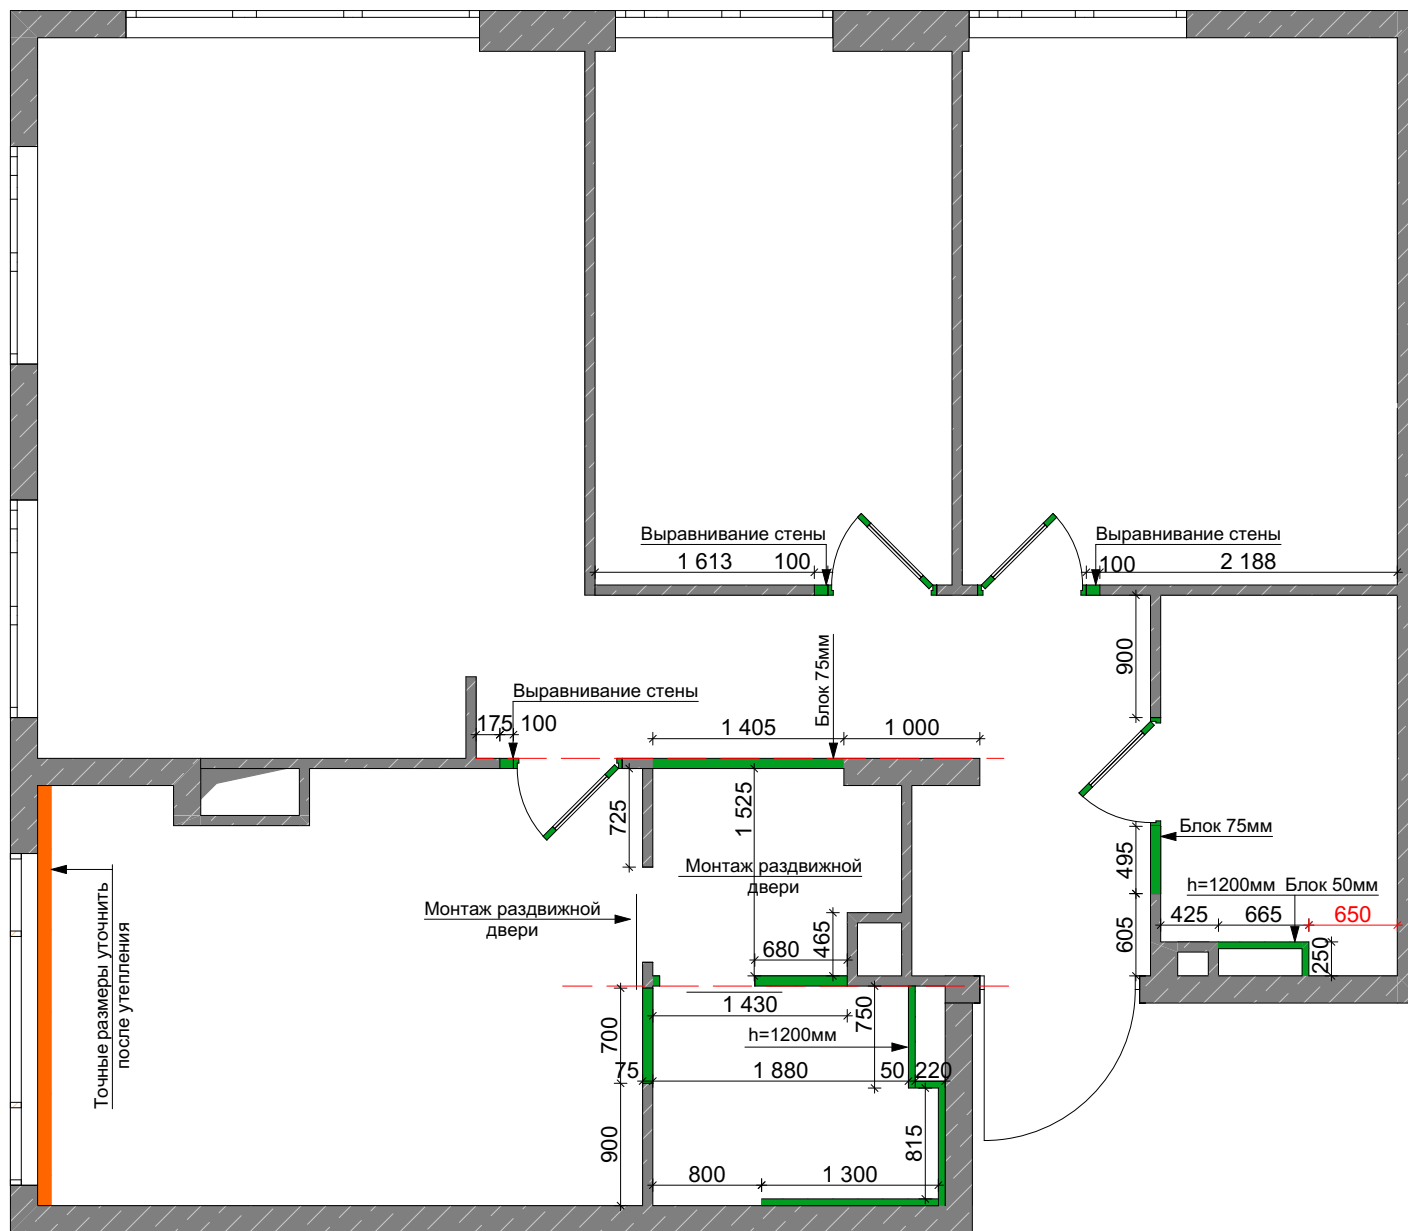


Условные обозначения

Обозначения	Наименование
	Возводимая перегородка
	Утеплитель
	Направляющая по которым необходимо соблюдать выравнивание
	Размер, указанный красным должен строго соблюдаться в чистовом виде (с учетом чистовых материалов)

*Размеры даны черновые, без учета чистовых, отделочных материалов

MAX DAR	План монтажа		Лист	Листов
	Дизайнер	Степанова И.С.	5	14
	Заказчик	Хорошая Ю.С.	ЖК "Каскад на Автозаводе"	

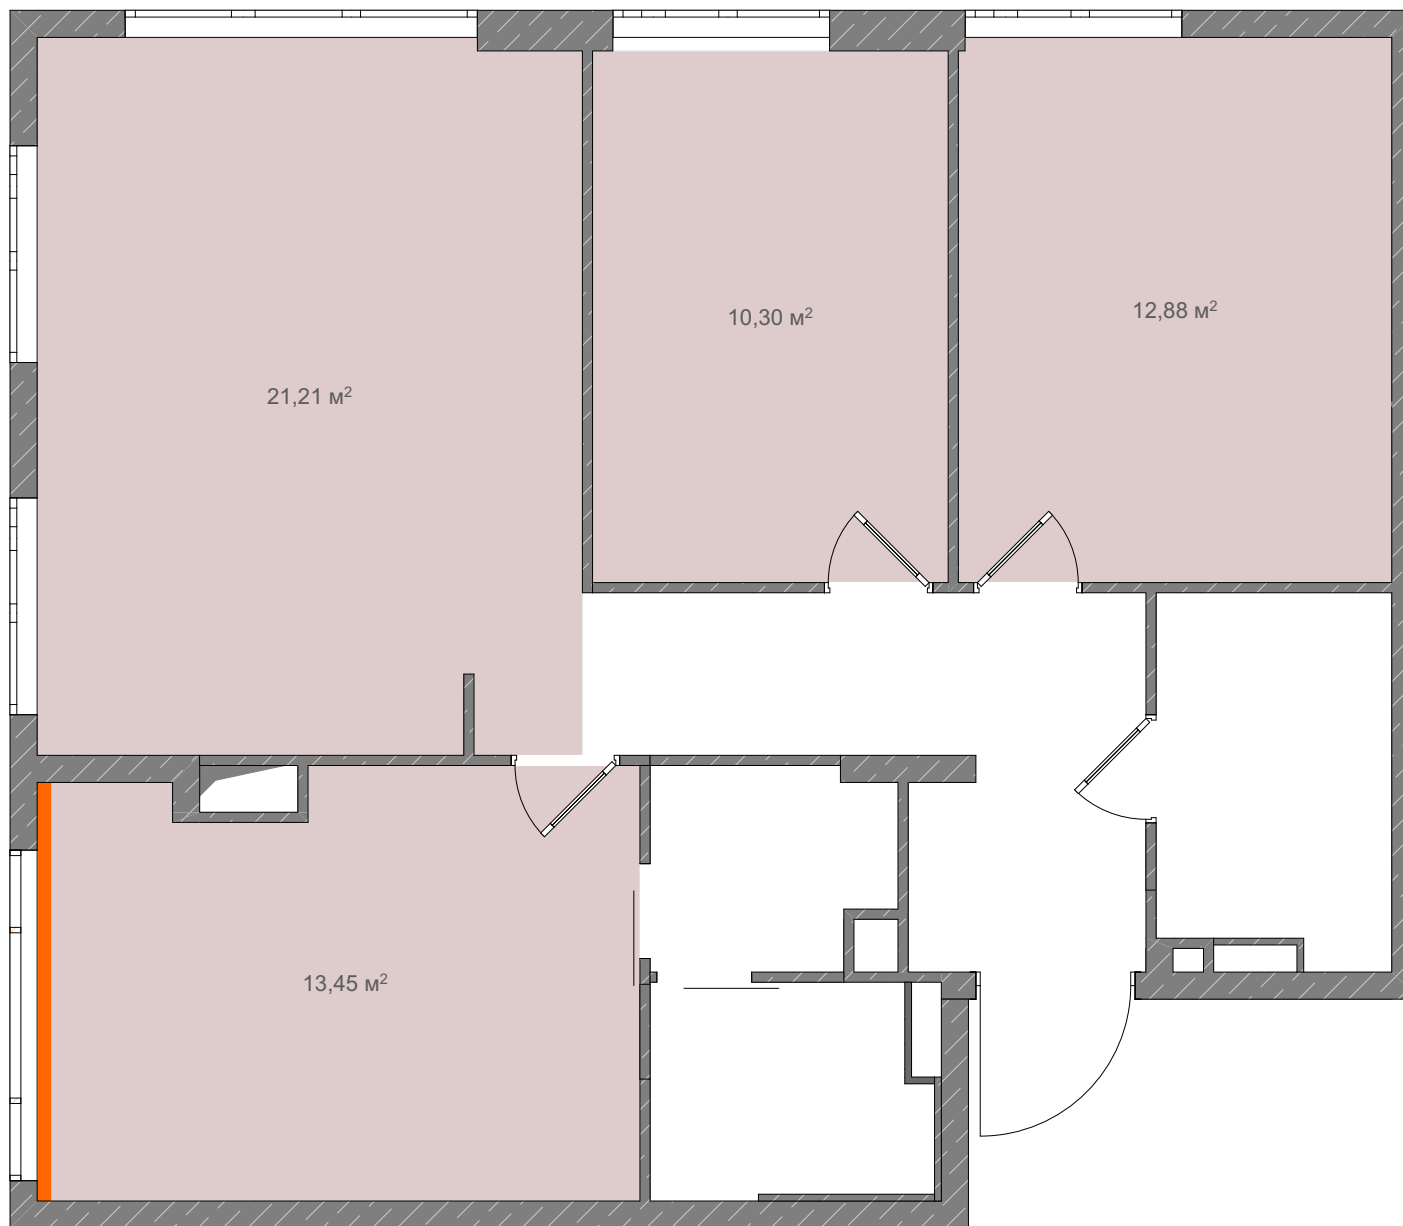


Условные обозначения

 - Мат на потолок, 25мм

Примечания:

- Рекомендация по междукомнатным перегородкам:
1. силикатный полнотелый красный кирпич
 2. звукоизоляция перегородок из ГКЛ между стен

MAX DAR	План монтажа шумоизоляции		Лист	Листов
	Дизайнер	Степанова И.С.	6	14
	Заказчик	Хорошая Ю.С.	ЖК "Каскад на Автозаводе"	

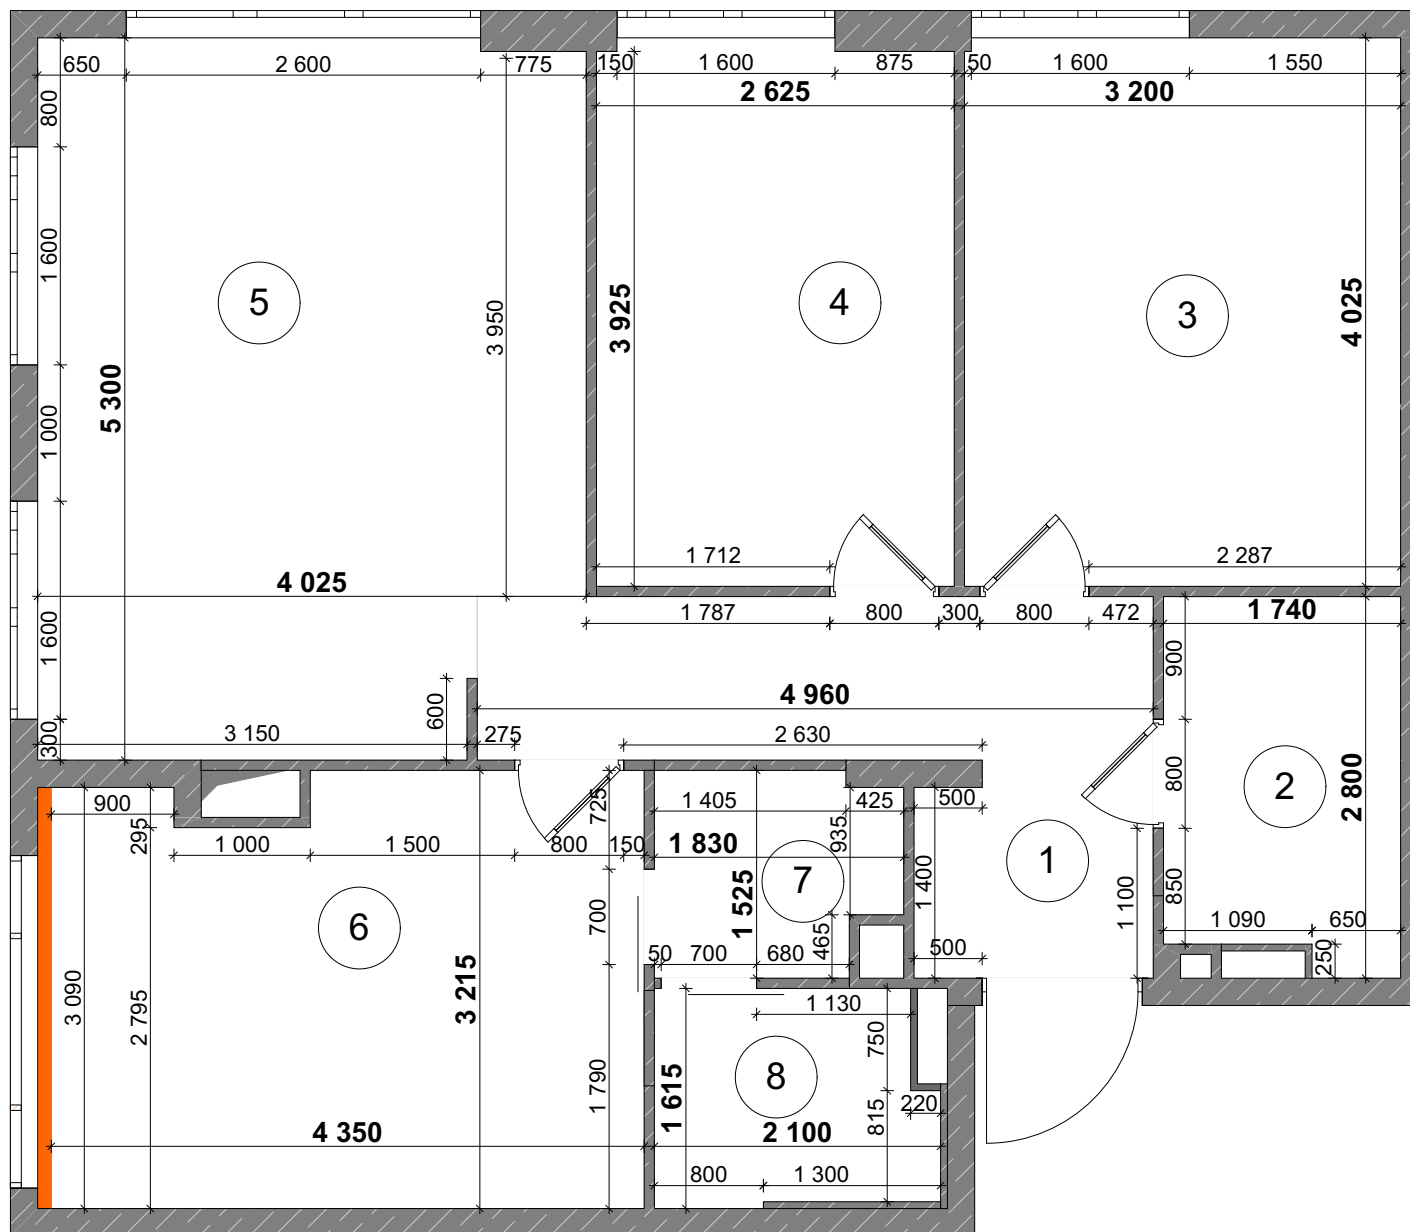


$S_{\text{жилая}} = 57,15 \text{ м}^2$


Экспликация помещений после монтажа		
№	Название помещений	Вычисленная Площадь
1	Прихожая	8,67
2	Ванная комната	4,60
3	Детская комната	12,88
4	Кабинет	10,46
5	Кухня-гостиная	20,25
6	Спальня	13,46
7	Гардеробная	2,55
8	Душевая	3,16
		76,03 м²

*Размеры даны черновые, без учета чистовых, отделочных материалов

MAX DAR	План после монтажа		Лист	Листов
	Дизайнер	Степанова И.С.	7	14
	Заказчик	Хорошая Ю.С.	ЖК "Каскад на Автозаводе"	


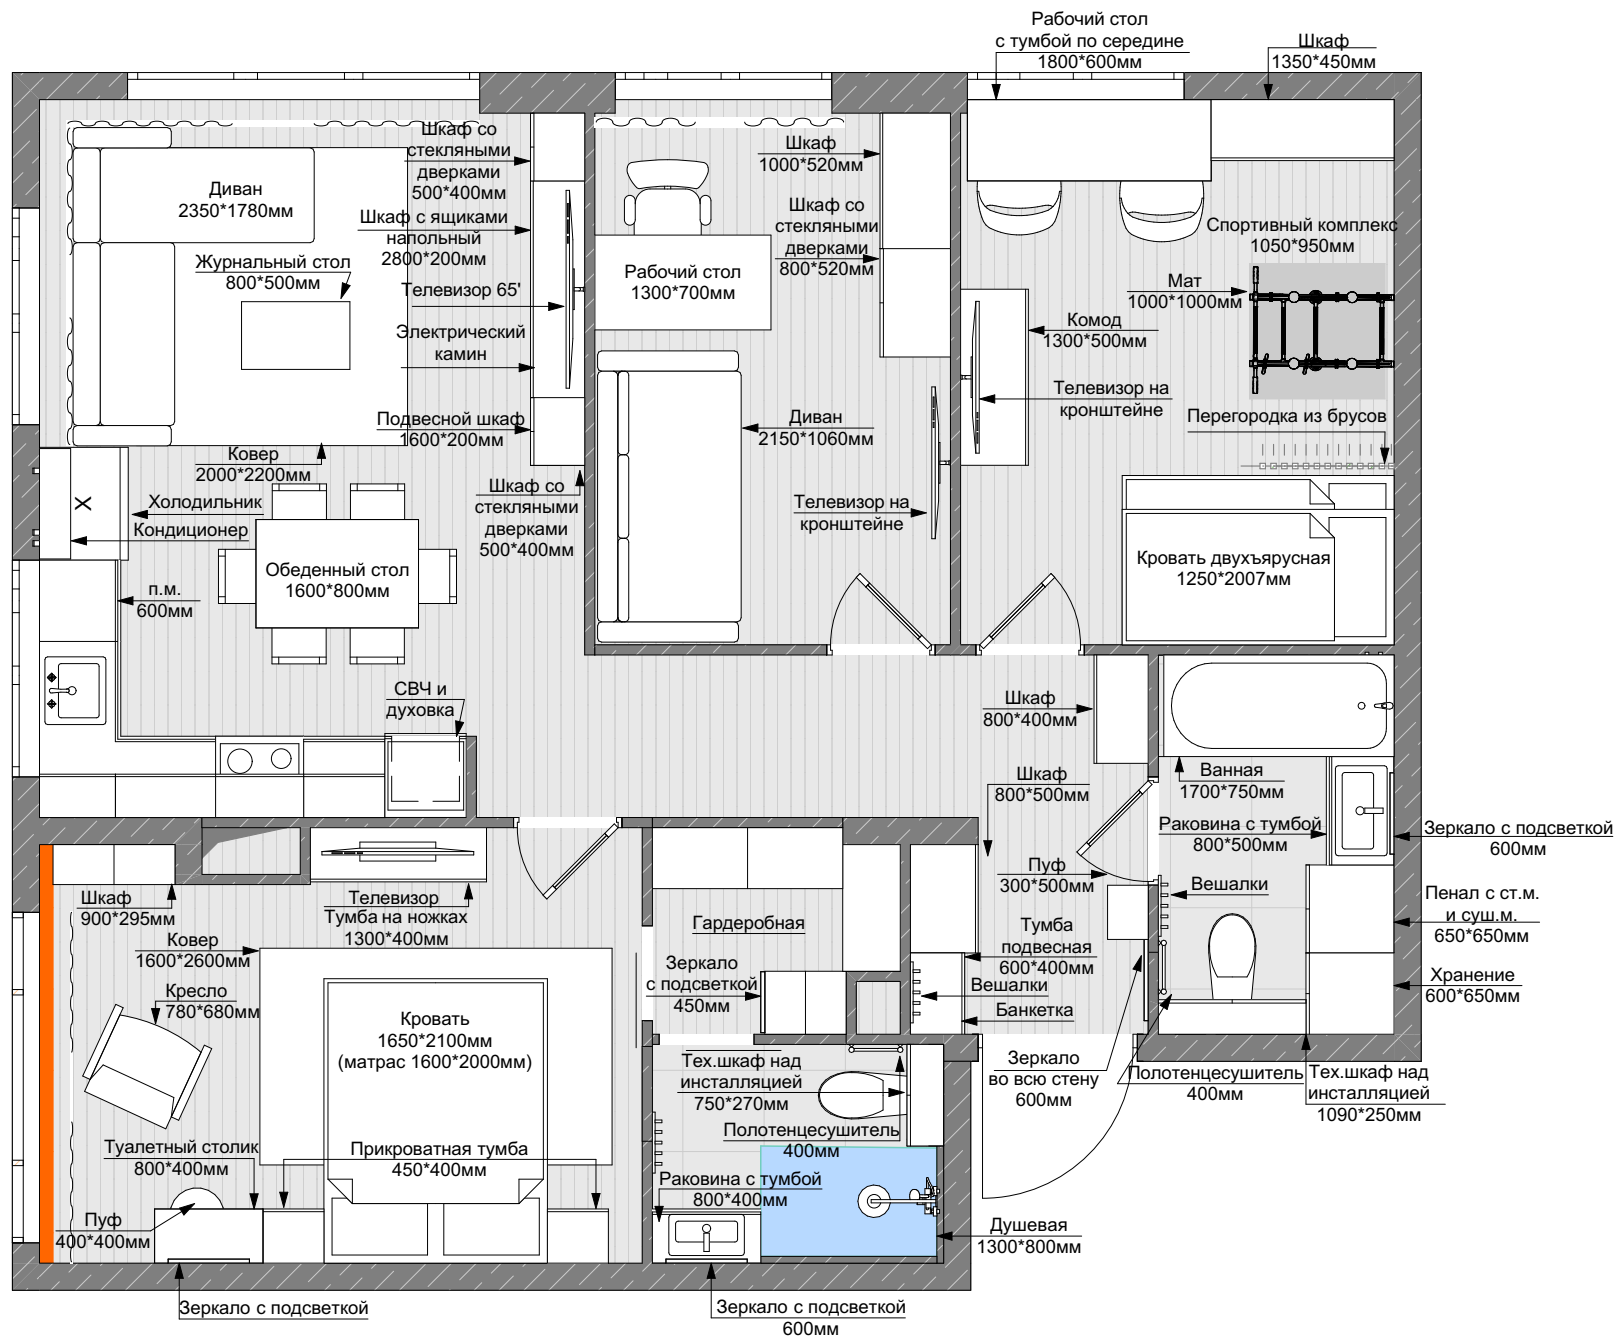


MAX DAR	План мебели		Лист	Листов
	Дизайнер	Степанова И.С.	8	14
	Заказчик	Хорошая Ю.С.	ЖК "Каскад на Автозаводе"	

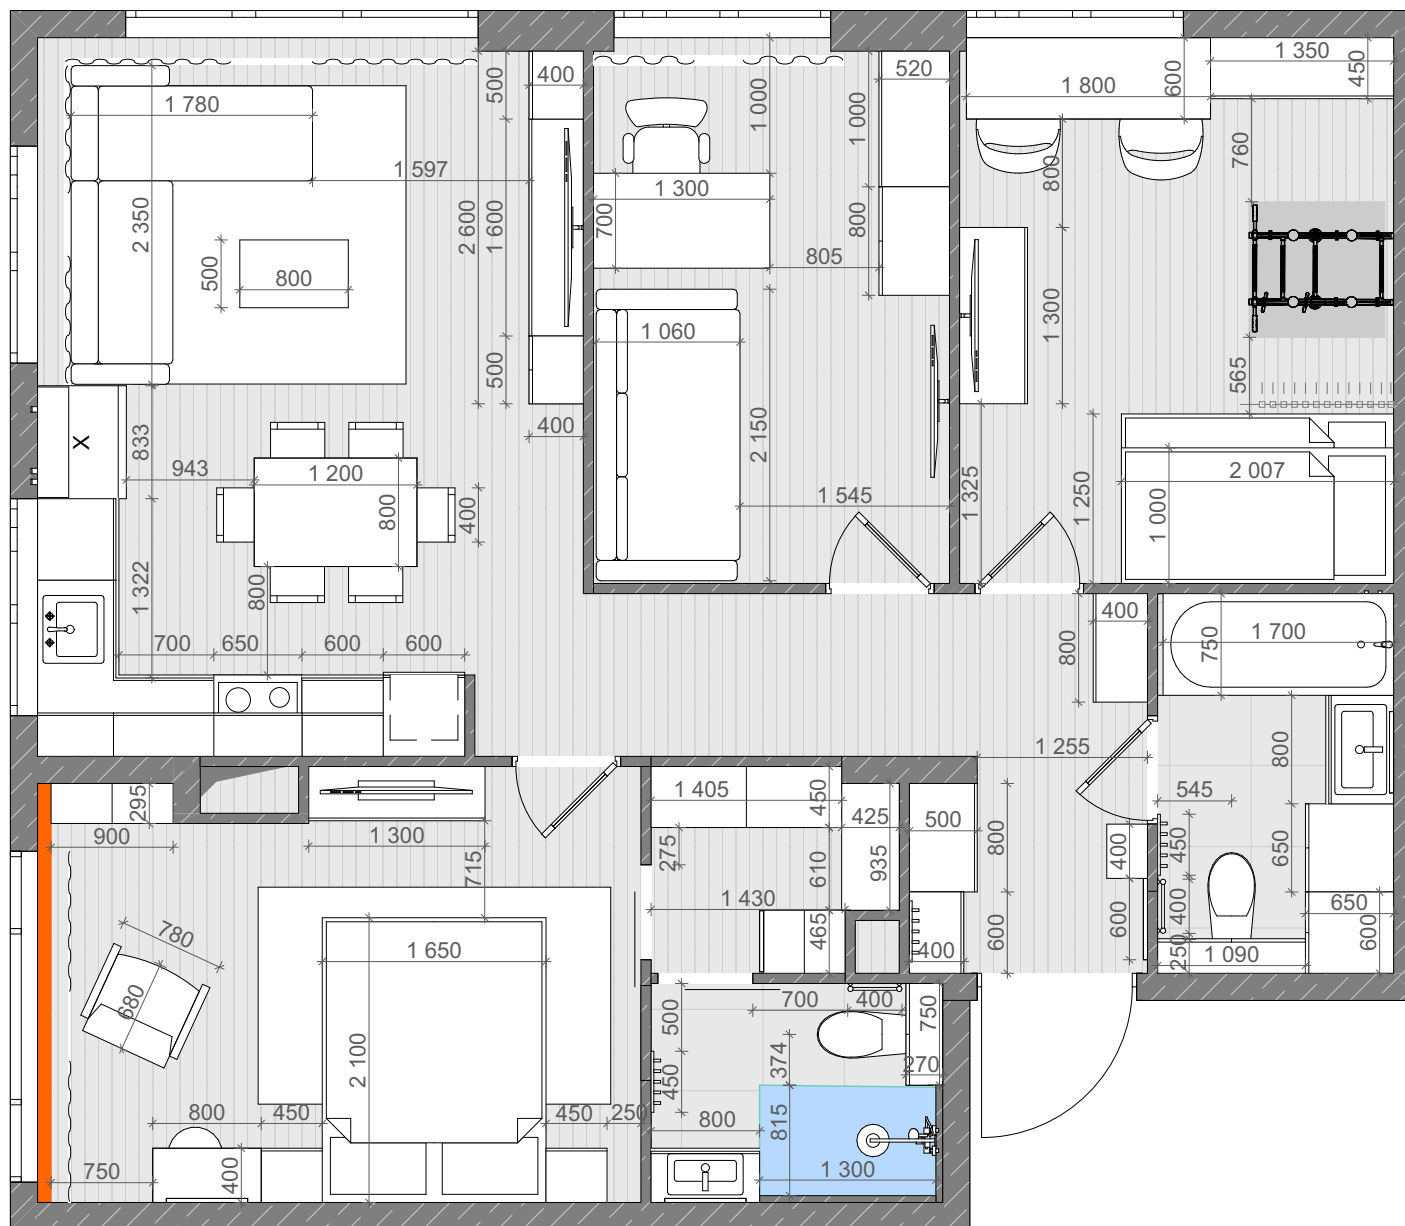


*Размеры даны черновые, без учета чистовых, отделочных материалов

MAX DAR	План привязки мебели		Лист	Листов
	Дизайнер	Степанова И.С.	9	14
	Заказчик	Хорошая Ю.С.	ЖК "Каскад на Автозаводе"	

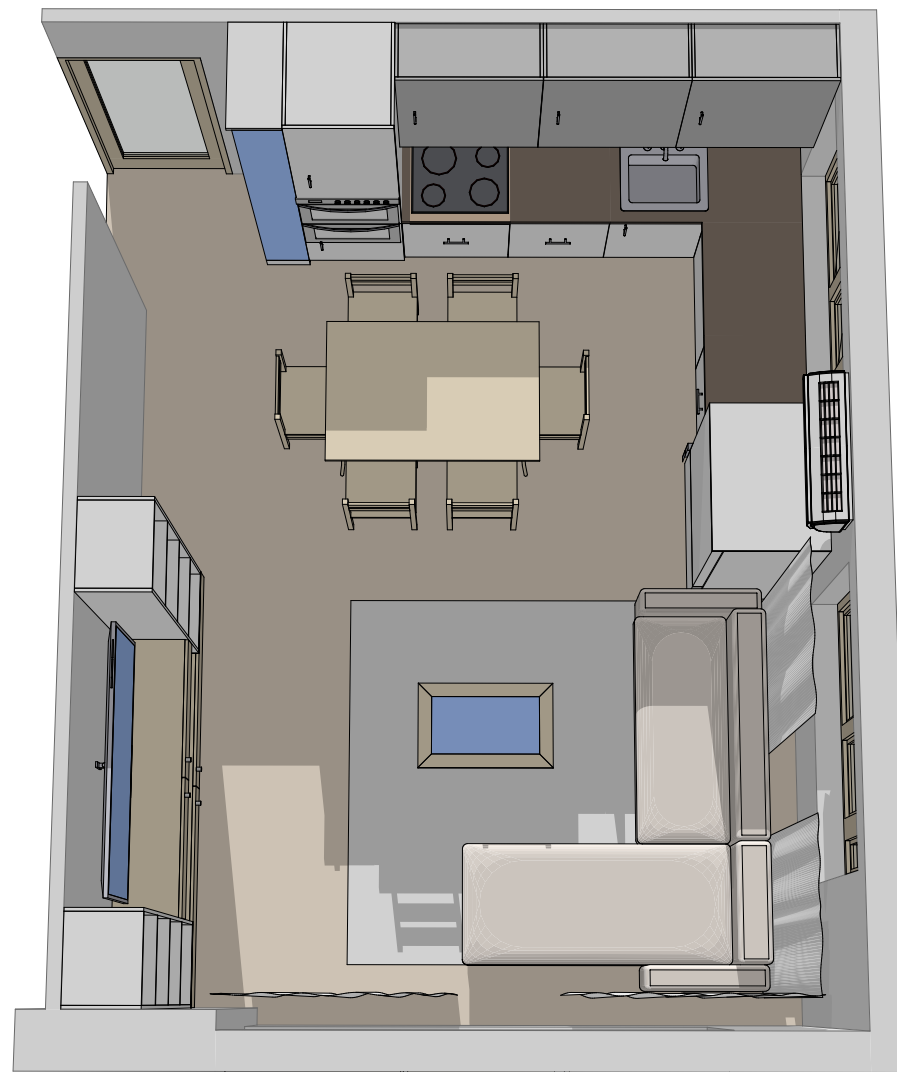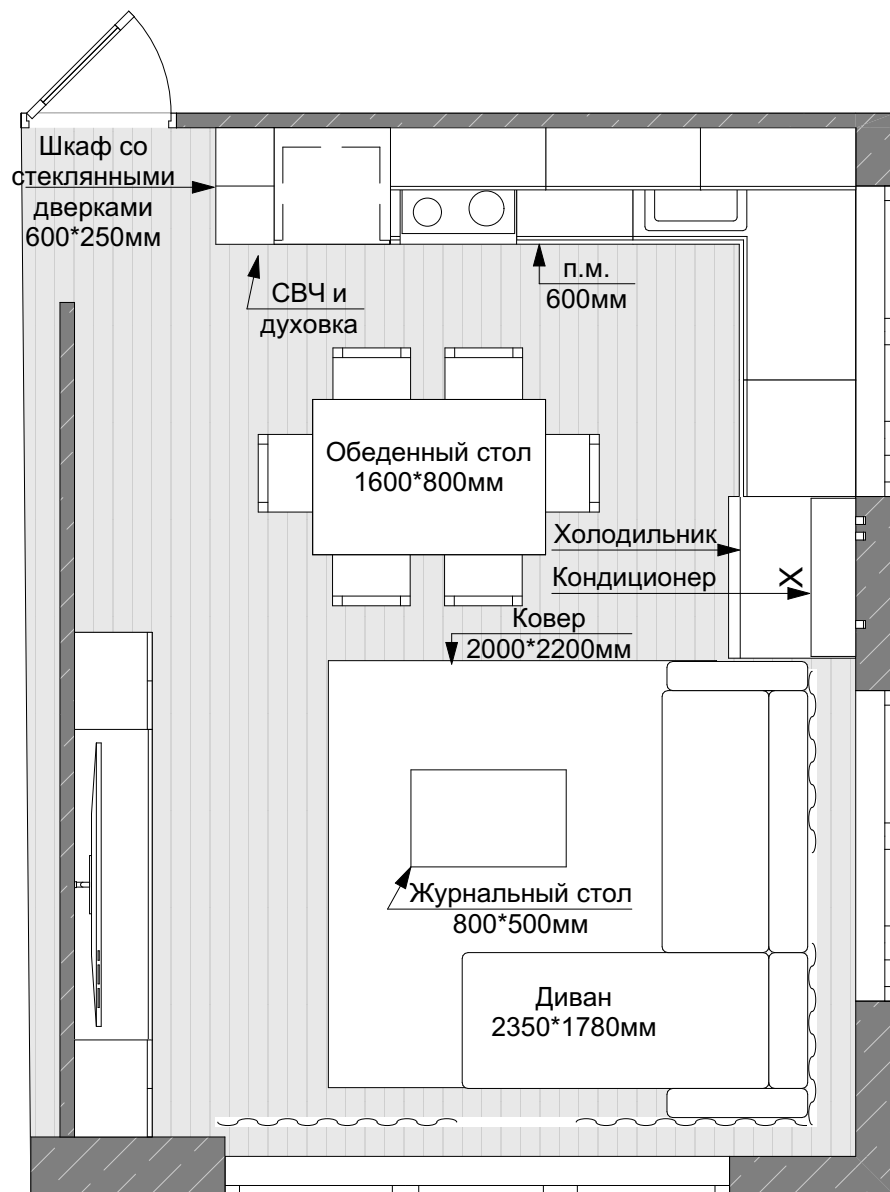

MAX DAR	План мебели кухни		Лист	Листов
	Дизайнер	Степанова И.С.	10	14
	Заказчик	Хорошая Ю.С.	ЖК "Каскад на Автозаводе"	

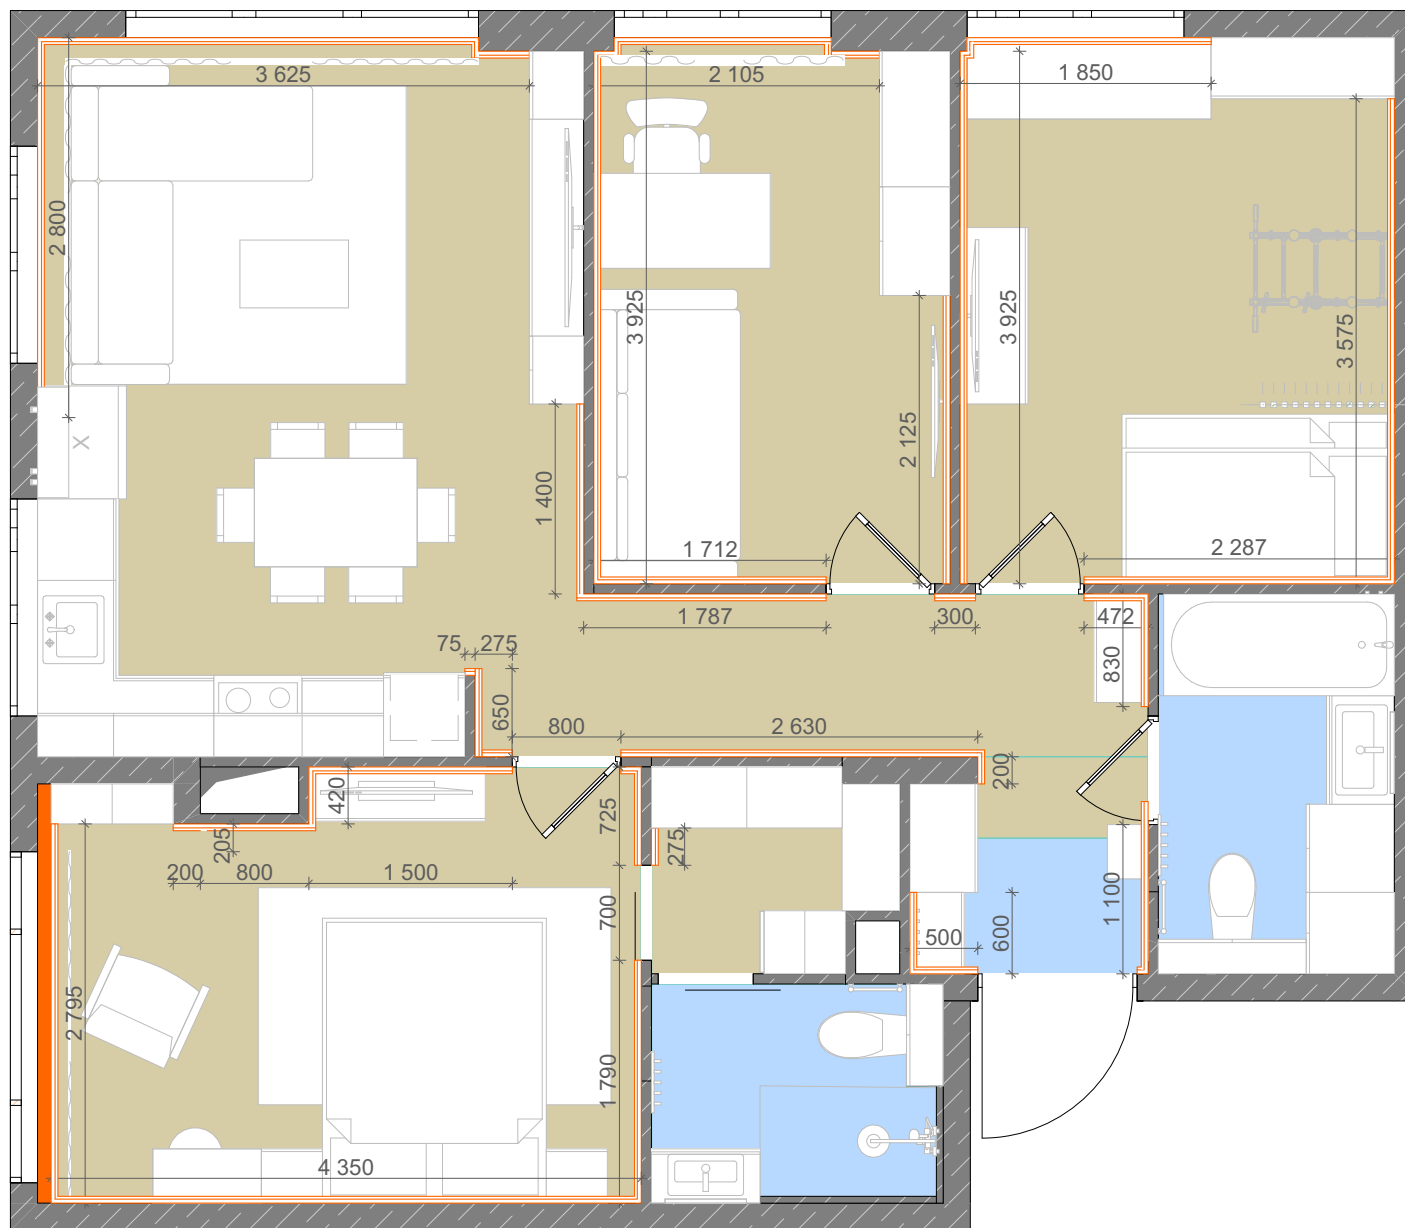


Напольное покрытие		
Покрытие	Обозначение	Площадь
Кварцвинил		65,26
Плитка		9,47

Экспликация напольного покрытия			
Название помещений	Обозначение	Площадь	Покрытие
Ванная		4,60	Плитка
Гардеробная		2,54	Кварцвинил
Детская		12,65	Кварцвинил
Душевая		3,16	Плитка
Кабинет		10,18	Кварцвинил
Кухня-гостиная, холл		25,86	Кварцвинил
Мастер спальня		13,09	Кварцвинил
Прихожая		0,94	Кварцвинил
Прихожая		1,71	Плитка

Экспликация плинтусов		
Наименование	Обозначение	Длина, мм
Плинтус дюрополимерный		52303

*Размеры даны черновые, без учета чистовых, отделочных материалов

MAX DAR	План напольного покрытия		Лист	Листов
	Дизайнер	Степанова И.С.	11	14
	Заказчик	Хорошая Ю.С.	ЖК "Каскад на Автозаводе"	

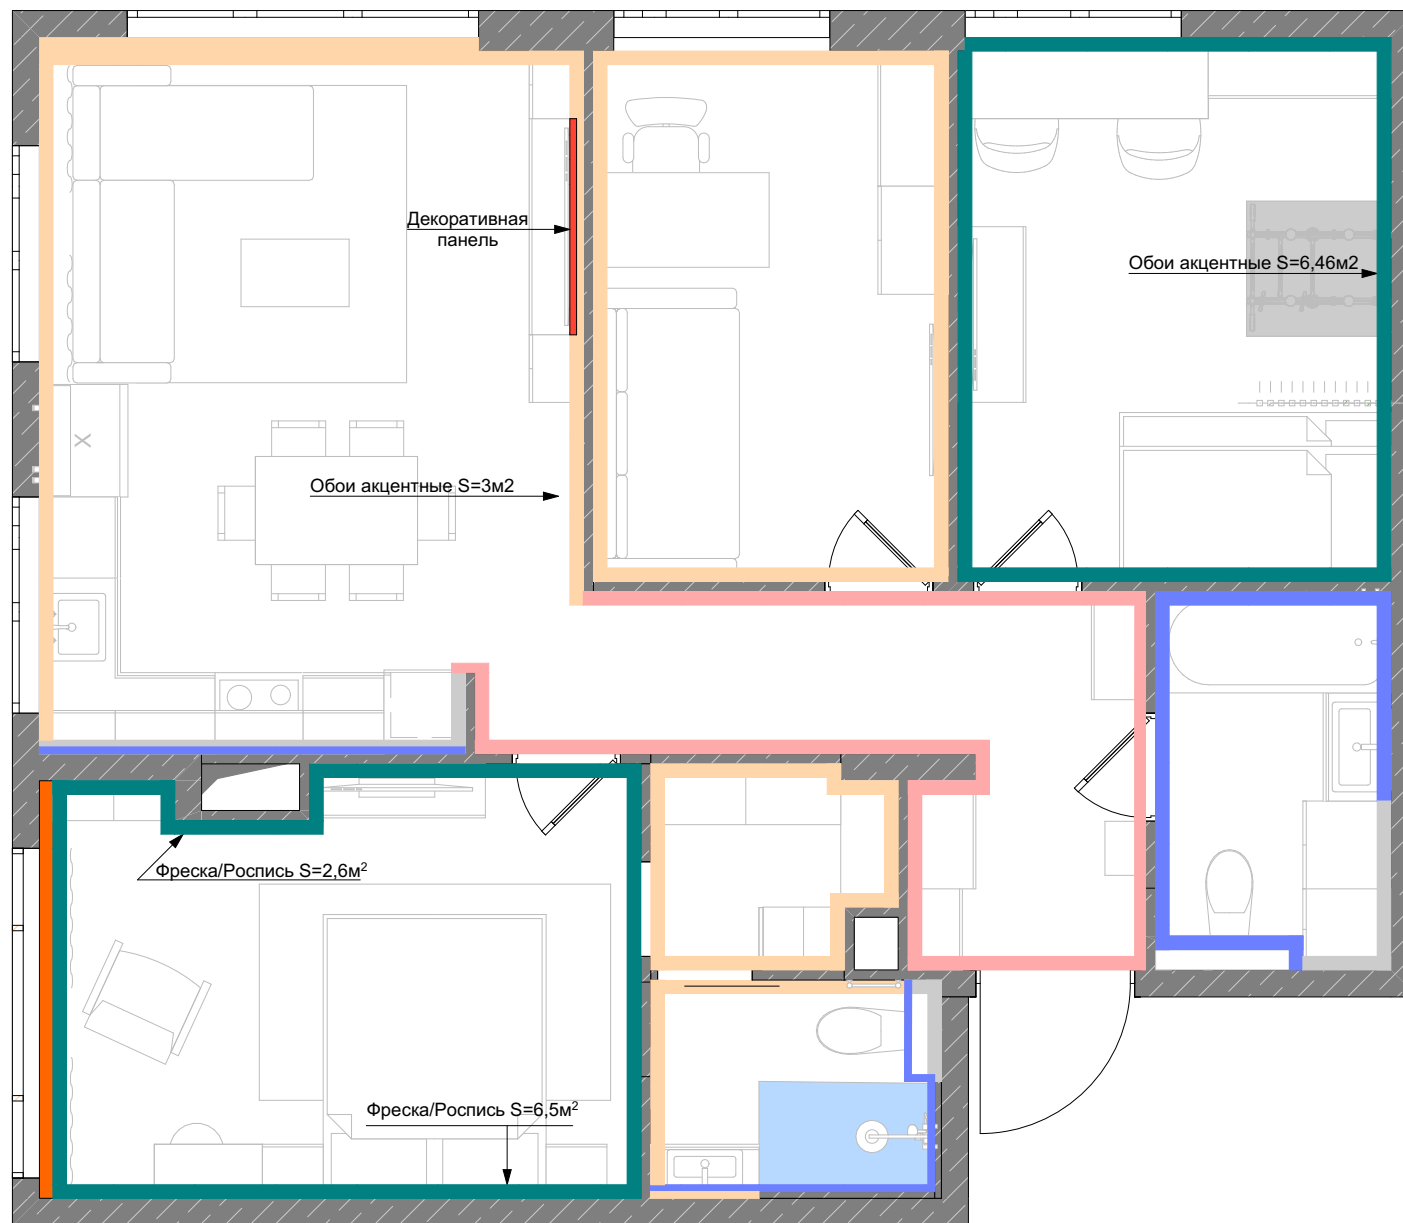


Экспликация отделки стен

Цвет покрытия	Имя покрытия	Учитываемая площадь
	Обои	74,32м ²
	Обои под покраску	63,09м ²
	Тех.окраска	17,54м ²
	Плитка	28,05м ²
	Декоративная штукатурка	38,23м ²

MAX
DAR

План отделки стен	Лист	Листов
Дизайнер	Степанова И.С.	12
Заказчик	Хорошая Ю.С.	ЖК "Каскад на Автозаводе"

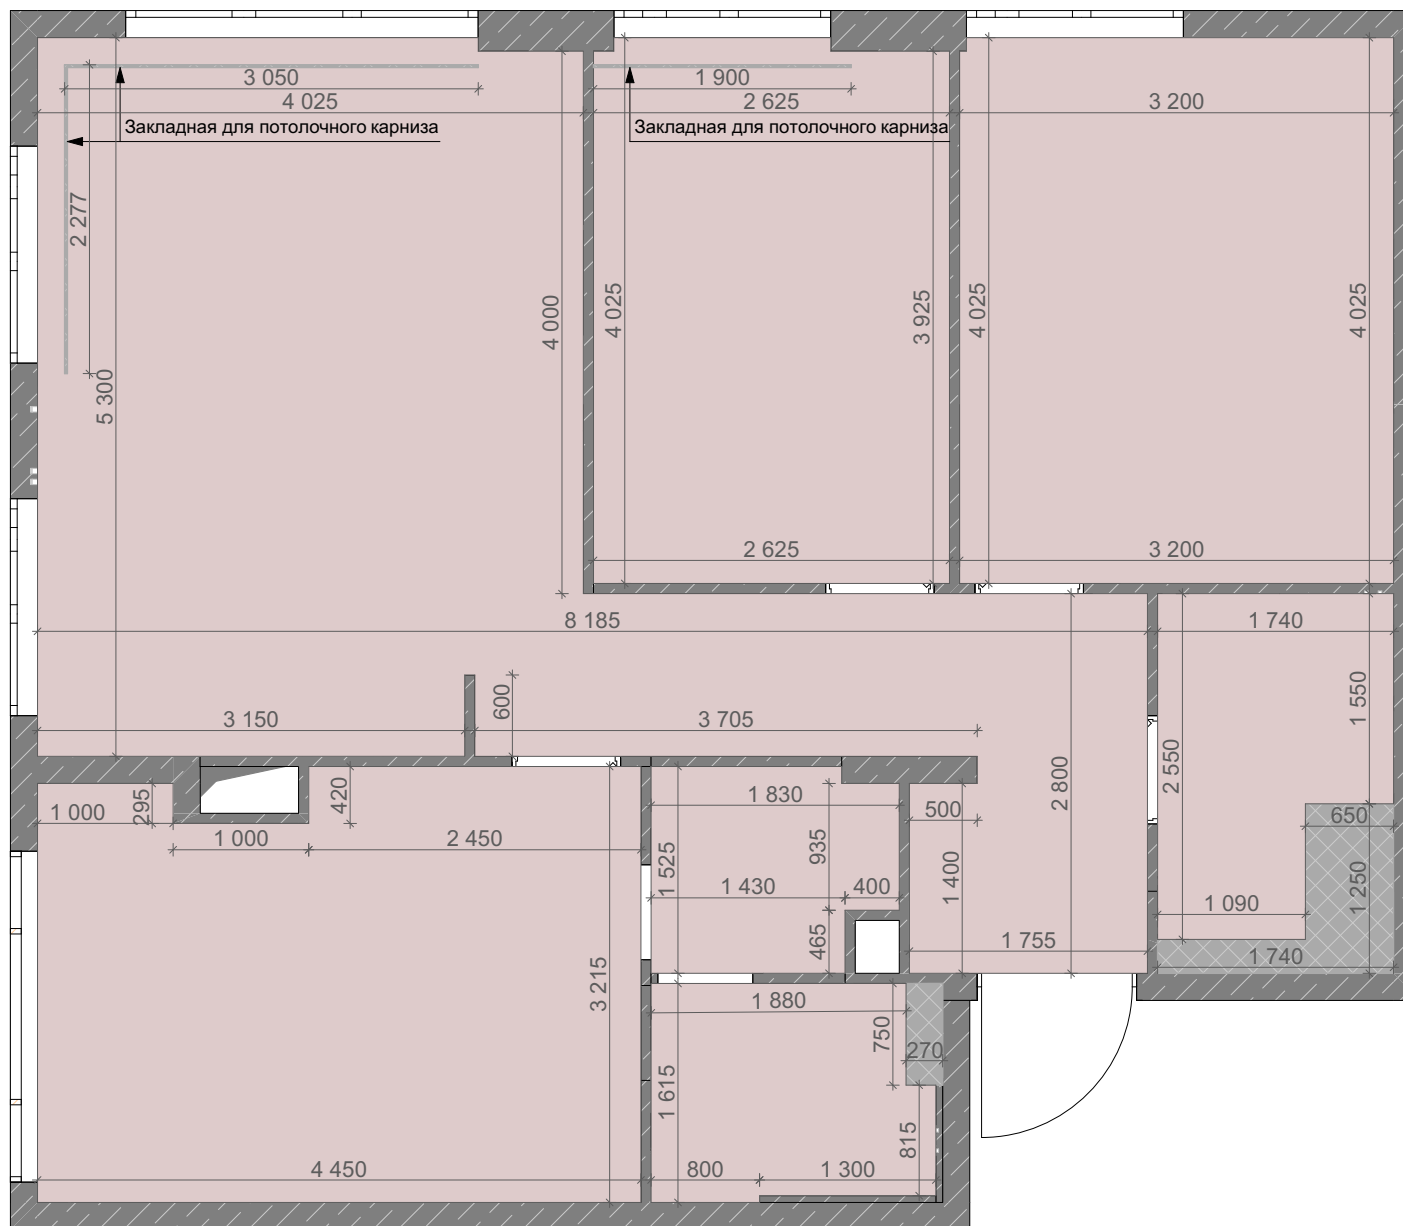



Отделка потолка		
Покрытие	Площадь	Обозначение
Натяжной потолок	75,50	

Граница потолка под мебель

Экспликация потолков			
Помещение	Площадь	Покрытие	Обозначение
Ванная комната	3,79	Натяжной потолок	
Гардеробная	2,55	Натяжной потолок	
Детская	12,87	Натяжной потолок	
Душевая	3,16	Натяжной потолок	
Кабинет	10,46	Натяжной потолок	
Кухня-гостиная/прихожая	28,91	Натяжной потолок	
Спальня	13,76	Натяжной потолок	

*Размеры даны черновые, без учета чистовых, отделочных материалов

MAX DAR	План отделки потолка		Лист	Листов
	Дизайнер	Степанова И.С.	13	14
	Заказчик	Хорошая Ю.С.	ЖК "Каскад на Автозаводе"	

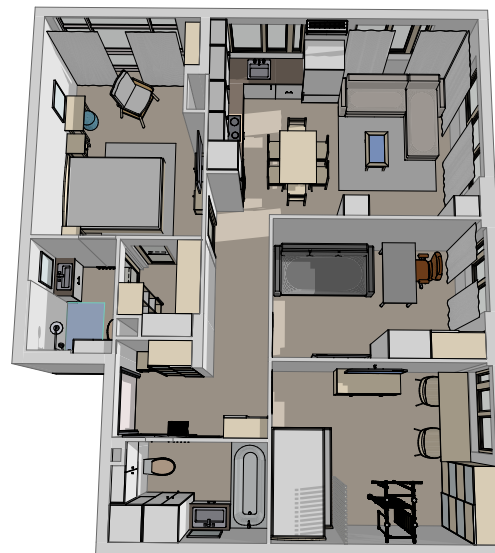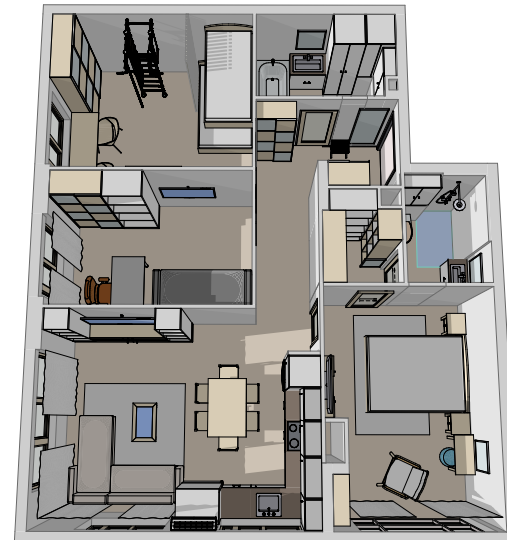

MAX DAR	Зд картинки		Лист	Листов
	Дизайнер	Степанова И.С.	14	14
	Заказчик	Хорошая Ю.С.	ЖК "Каскад на Автозаводе"	